

LEGENDA - ROZEBÍRANÉ (ODSTRAŇOVANÉ) KONSTRUKCE

- ODSTRANĚNÍ CHODNÍKU

SKLADBA:

 - BETON. DLAŽBA 300/300/30 - celkem 128 m²
 - PODKLADNÍ ŠP PODSYP tl.200mm - celkem 128 m²
- ODSTRANĚNÍ ZPEVNĚNÝCH PLOCH

SKLADBA:

 - BETON. POTĚR tl.200mm - celkem 16 m²
 - PODKLADNÍ ŠP PODSYP tl.100mm - celkem 16m²
- VYTRHÁNÍ OBRUBNÍKŮ VČETNĚ BOČNÍ PODPĚRY


 - CHODNÍKOVÉ - celkem 72 bm
 - SILNIČNÍ - celkem 81 bm

INŽENÝRSKÉ SÍTĚ


- VODOVOD
- ELEKTRO NN
- KANALIZACE
- PLYNOVOD
- SLABOPROUD
- TEPLOVOD
- VEŘEJNÉ OSVĚTLENÍ

POZNÁMKA

ZHOTOVITEL JE POVINNEN PŘED ZAPOČETÍM PRACÍ ZAJISTIT VYTÝČENÍ INŽ.SÍTÍ PŘÍSLUŠNÝCH SPRÁVCŮ A VLASTNÍKŮ

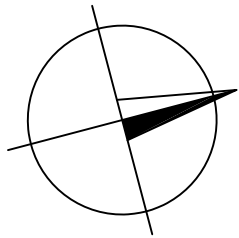

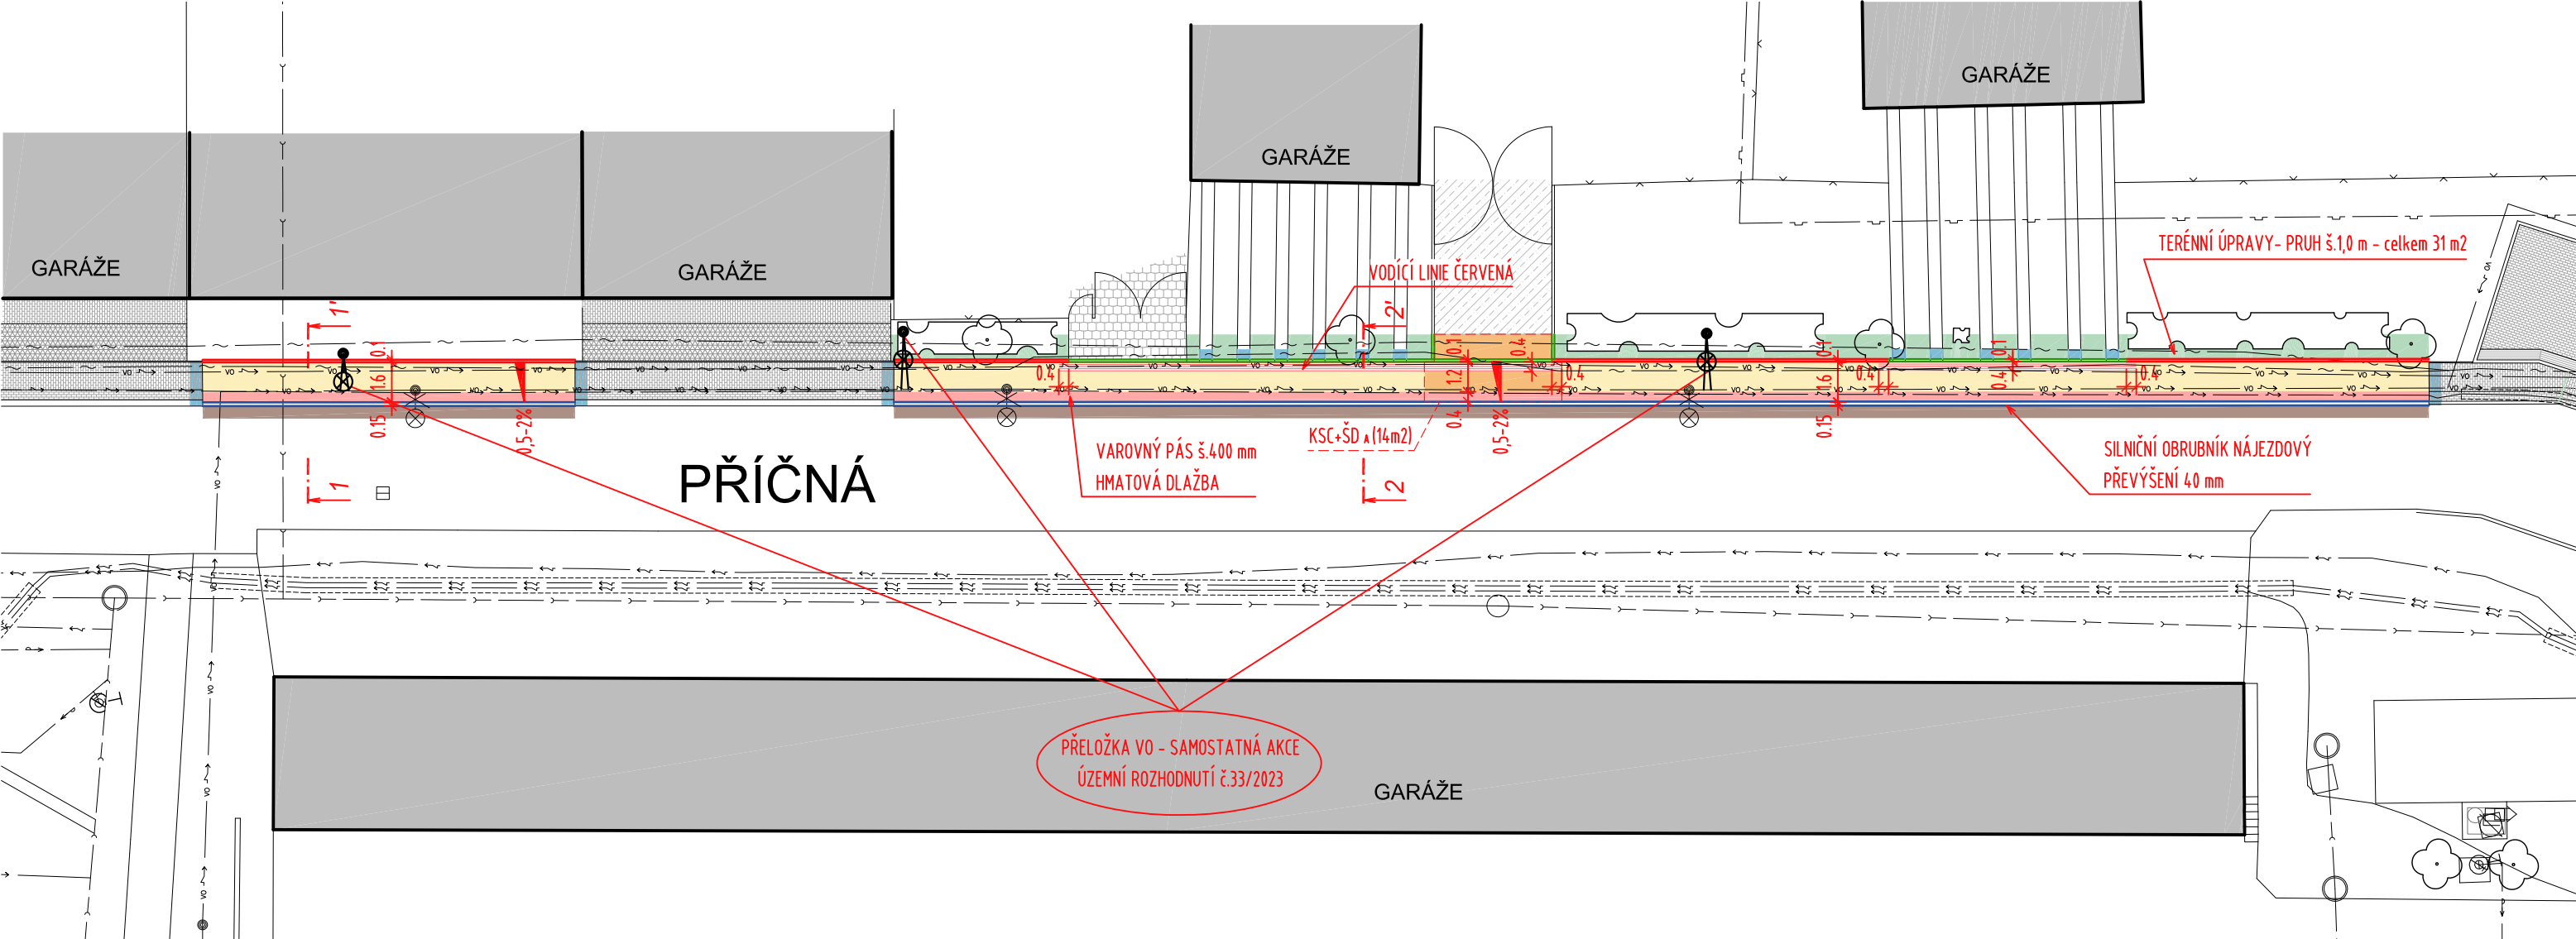


Vyracoval		Kontroloval		INVESTOR:	
David Příkryl		David Příkryl		město Otrokovice	
				náměstí 3. května 1340, 765 02 Otrokovice	
STAVBA:		Oprava chodníku v ulici Příčná p.č. 1270/6, 1270/7, k.ú. Kvítkovice u Otrokovic		FORMÁT:	2 x A4
				ÚČEL:	DPS
				DATUM:	08/2023
				Č.Z.:	08(DPS) - 2
OBSAH:		SITUACE ROZEBÍRANÍ		ČÁST PD:	
				C Situační výkresy	
				k.ú. Otrokovice	
				MĚŘ:	1:250
				Č.V.:	C-3



LEGENDA - NAVRŽENÉ KONSTRUKCE

<div></div>	<div></div>	<div></div>
<u>CHODNÍK – ZÁMKOVÁ DLAŽBA ŠEDÁ – celkem 76 m2</u>	<u>CHODNÍK – ZÁMKOVÁ DLAŽBA ČERVENÁ HMATOVÁ – celkem 33 m2</u>	<u>VODÍCÍ LINIE ČERVENÁ – DRÁŽKOVÁ DLAŽBA ČERVENÁ – celkem 13 m2</u>
SKLADBA:	SKLADBA:	SKLADBA:
ZÁMKOVÁ DLAŽBA ŠEDÁ 80mm	ZÁMKOVÁ DLAŽBA ČERVENÁ HMATOVÁ 80mm	DRÁŽKOVÁ DLAŽBA ČERVENÁ 200/200 80mm
PODKLAD Z KAMENIVA fr. 4–8mm 40mm	PODKLAD Z KAMENIVA fr. 4–8mm 40mm	PODKLAD Z KAMENIVA fr. 4–8mm 40mm
ŠTĚRKODRŤ ŠD a 100mm	ŠTĚRKODRŤ ŠD a 100mm	ŠTĚRKODRŤ ŠD a 100mm
ŠTĚRKODRŤ ŠD a 100mm	ŠTĚRKODRŤ ŠD a 100mm	ŠTĚRKODRŤ ŠD a 100mm
GEOTEXTÍLIE	GEOTEXTÍLIE	GEOTEXTÍLIE
HUTNĚNÁ ZEMNÍ PLÁŇ	HUTNĚNÁ ZEMNÍ PLÁŇ	HUTNĚNÁ ZEMNÍ PLÁŇ
C E L K E M 320mm	C E L K E M 320mm	C E L K E M 320mm

		
<u>SJEZD - celkem 14 m2</u>	<u>PŘEDLÁŽDĚNÍ STÁVAJÍCÍ DLAŽBY - celkem 10 m2</u>	<u>TERÉNNÍ ÚPRAVY- PRUH š.1,0 m - celkem 31 m2</u>
SKLADBA:	-ROZEBRÁNÍ STÁVAJÍCÍ DLAŽBY, ÚPRAVA, DOPLNĚNÍ LOŽNÉ VRSTVY	- MOCNOST ZEMINY cca 150 mm
ZÁM.DLAŽBA ŠEDÁ,HMATOVÁ,DRÁŽKOVÁ	-ÚPRAVA (VÝMĚNA) OBRUB - 8 bm	- VYROVNÁNÍ
PODKLAD Z KAMENIVA fr. 4-8mm	-ZPĚTNÁ POKLÁDKA DLAŽBY (NAPOJENÍ NA NOVOU DLAŽBU)	- OSETÍ
KAMENIVO ZPEVNĚNÉ CEMENTEM KSC		
ŠTĚRKODRŤ ŠD a		
GEOTEXTÍLIE		
HUTNĚNÁ ZEMNÍ PLÁŇ		
C E L K E M		


INŽENÝRSKÉ SÍTĚ

—>—	VODOVOD	—~—	PLYNOVOD	—vo>—	VEŘEJNÉ OSVĚTLENÍ
—~>—	ELEKTRO NN	—~—	SLABOPROUD		
—>—	KANALIZACE	—<=>—	TEPLOVOD		

POZNÁMKA


ZHOTOVITEL JE POVINNEN PŘED ZAPOČETÍM PRACÍ ZAJISTIT VYTÝČENÍ INŽ.SÍTÍ PŘÍSLUŠNÝCH SPRÁVCŮ A VLASTNÍKŮ

- CHODNÍKOVÝ OBRUBNÍK 10/25/100 V BET. LOŽÍ S BOČNÍ OPĚROU - PŘEVÝŠENÍ 60mm (CELKEM 50 bm)
- CHODNÍKOVÝ OBRUBNÍK 10/25/100 V BET. LOŽÍ S BOČNÍ OPĚROU - PŘEVÝŠENÍ 0mm (CELKEM 33 bm)
- SILNIČNÍ OBRUBNÍK NÁJEZDOVÝ 15/15/100 V BET. LOŽÍ S BOČNÍ OPĚROU - PŘEVÝŠENÍ 40mm (CELKEM 79 bm)
- OPRAVA ŽIVIČNÉHO KRYTU VOZOVKY (CELKEM 42 m2)

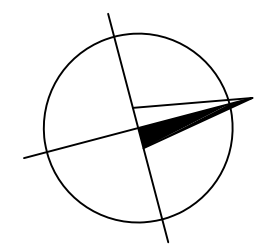

Vypracoval	Kontroloval	INVESTOR:	
David Příkryl	David Příkryl	město Otrokovice	
		náměstí 3. května 1340, 765 02 Otrokovice	
STAVBA:		FORMÁT:	2 x A4
Oprava chodníku v ulici Přičná p.č. 1270/6, 1270/7, k.ú. Kvítkovice u Otrokovic		DATUM:	08/2023
		ČÁST PD:	C Situační výkresy
		k.ú. Otrokovice	
OBSAH:		MĚŘ:	1:250
SITUACE KOORDINAČNÍ		Č.V.:	C-4

ŘEZ 1-1'

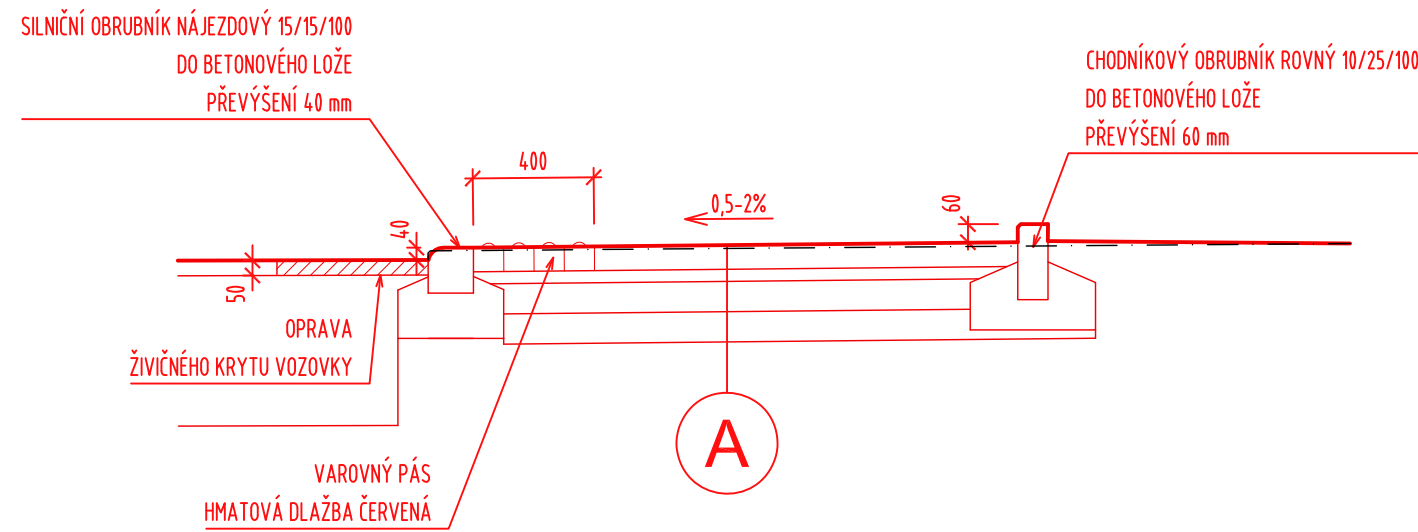


SKLADBY

A	CHODNÍK – ZÁMKOVÁ DLAŽBA ŠEDÁ – celkem 24 m2		
	SKLADBA:		
	ZÁMKOVÁ DLAŽBA ŠEDÁ 200x100x60	80mm	
	PODKLAD Z KAMENIVA fr. 4-8mm	40mm	
	ŠTĚRKODRŤ ŠD a	100mm	
	ŠTĚRKODRŤ ŠD a	100mm	
	GEOTEXTÍLIE		
	HUTNĚNÁ ZEMNÍ PLÁŇ		
	C E L K E M		320mm

B	SJEZD – celkem 14 m2		
	SKLADBA:		
	ZÁM.DLAŽBA ŠEDÁ,HMATOVÁ,DRÁŽKOVÁ	80mm	
	PODKLAD Z KAMENIVA fr. 4-8mm	40mm	
	KAMENIVO ZPEVNĚNÉ CEMENTEM KSC	150 mm	
	ŠTĚRKODRŤ ŠD a	150mm	
	GEOTEXTÍLIE		
	HUTNĚNÁ ZEMNÍ PLÁŇ		
	C E L K E M		420mm

ŘEZ 2-2'

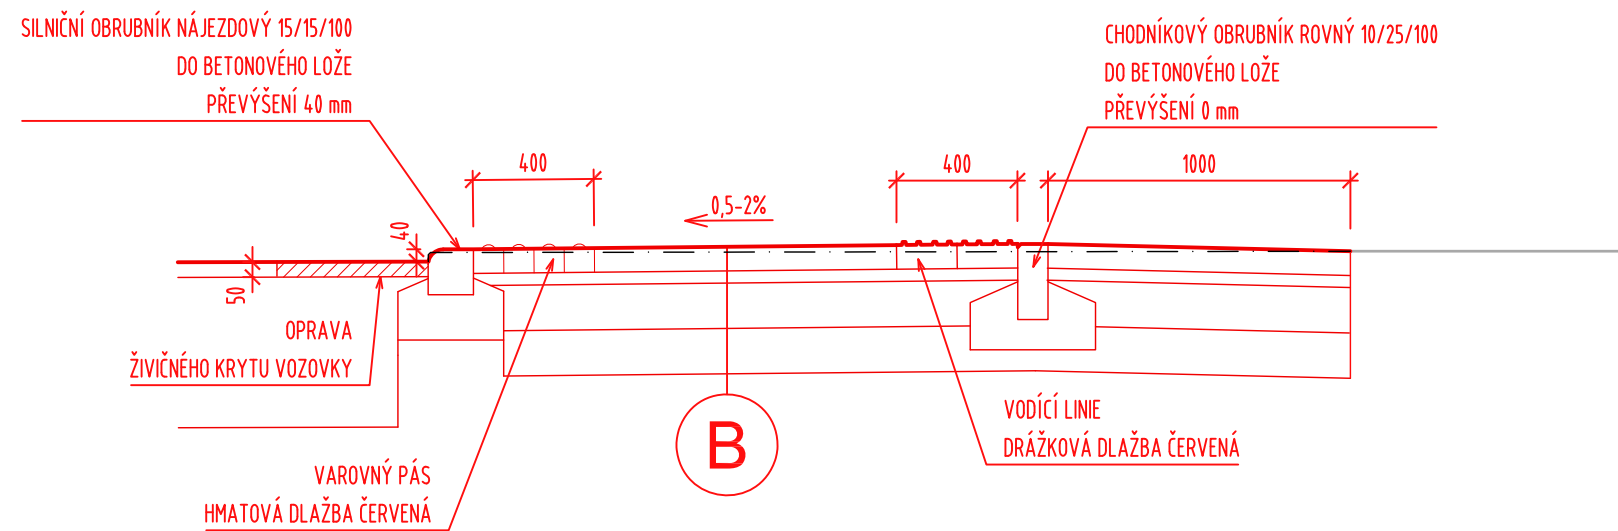

Vypracoval		Kontroloval		INVESTOR: město Otrokoviče náměstí 3. května 1340, 765 02 Otrokovice					
David Příkryl		David Příkryl							
STAVBA: Oprava chodníku v ulici Příčná p.č. 1270/6, 1270/7, k.ú. Kvítkovice u Otrokovic				FORMÁT:	2 x A4	ÚČEL:	DPS		
				DATUM:	08/2023	Č.Z.:	08(DPS) - 2		
				ČÁST PD:				C Situační výkresy	
				k.ú. Otrokovice					
OBSAH: ŘEZY				MĚŘ.:	1:25	Č.V.:	D-1		