


Vypracoval		Kontroloval		INVESTOR:  město Otrokovice  náměstí 3. května 1340, 765 02 Otrokovice					
David Příkryl		David Příkryl							
STAVBA: Oprava chodníku v ul. Nádražní          p.č. 275/1, k.ú. Otrokovice				FORMÁT:	2 x A4	ÚČEL:	DPS		
				DATUM:	04/2023	Č.Z.:	04(DPS) - 23		
				ČÁST PD:				C Situační výkresy	
				k.ú. Otrokovice					
OBSAH: SITUACE KATASTRÁLNÍ				MĚŘ.:	1:500	Č.v.:	C-0		

POZNÁMKA

ZHOTOVITEL JE POVINNEN PŘED ZAPOČETÍM PRACÍ ZAJISTIT VYTÝČENÍ INŽ.SÍTÍ PŘÍSLUŠNÝCH SPRÁVCŮ A VLASTNÍKŮ

INŽENÝRSKÉ SÍTĚ

- VODOVOD
- ELEKTRO NN
- KANALIZACE
- PLYNOVOD
- SLABOPROUD
- TEPLOVOD

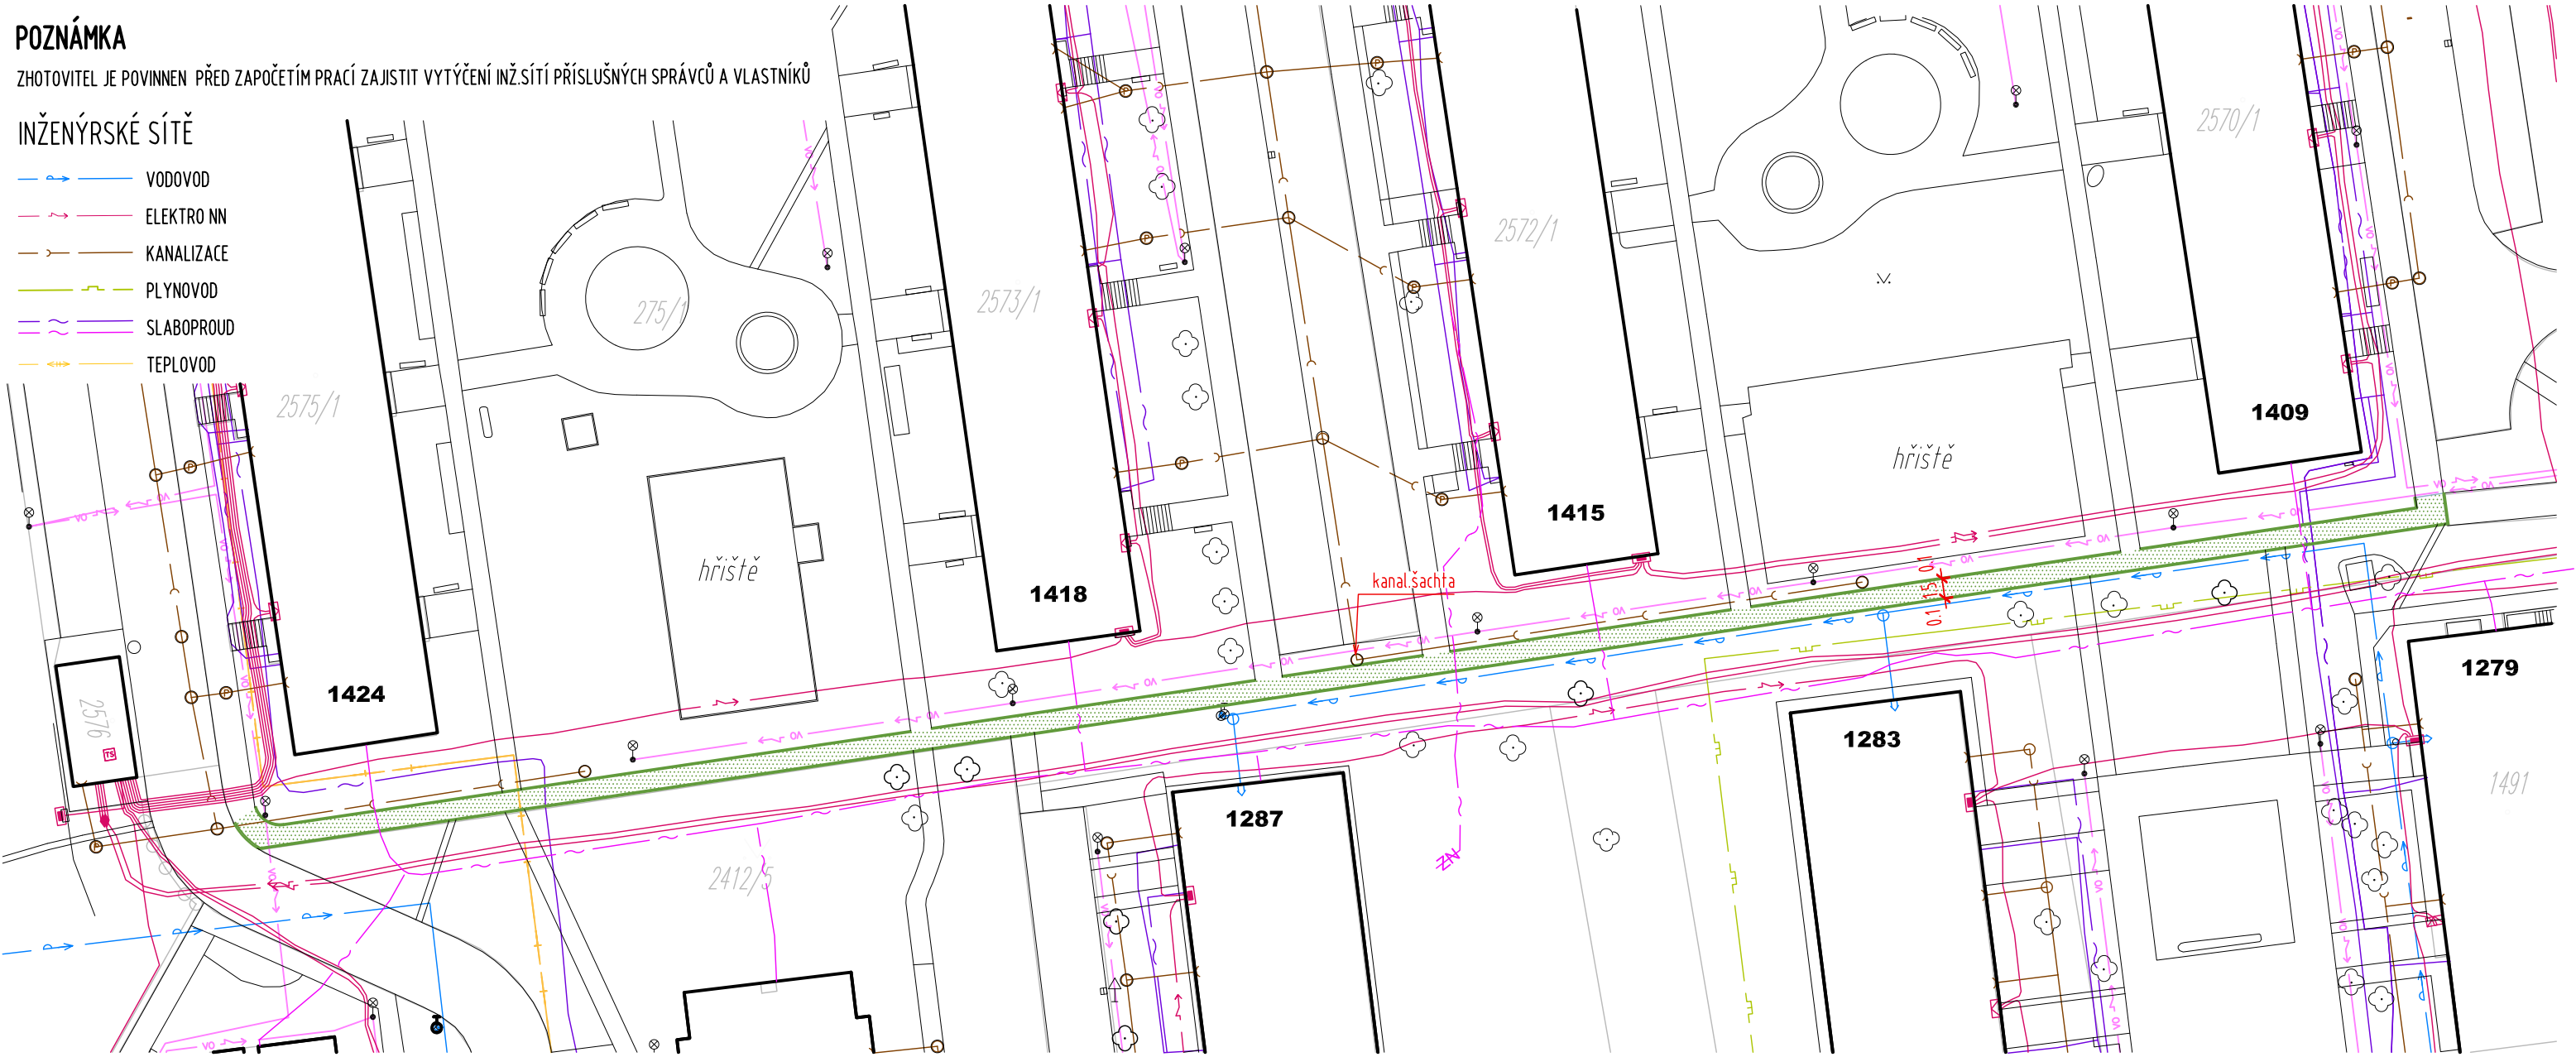

LEGENDA

ODSTRAŇOVANÉ KONSTRUKCE

ODSTRAŇENÍ STÁVAJÍCÍ KONSTRUKCE CHODNÍKU - celkem 267 m<sup>2</sup>

SKLADBA:

DLAŽBA 300/300 30mm

ŠP PODSYP 400mm

ZEMNÍ PLÁN (ÚPRAVA PLÁNĚ)

VYTRHÁNÍ CHODNÍKOVÝCH OBRUBNÍKŮ VČETNĚ BOČNÍ PODPĚRY - celkem 344 bm

VYTRHÁNÍ SILNIČNÍCH OBRUBNÍKŮ VČETNĚ BOČNÍ PODPĚRY - celkem 3 bm


Vypracoval	Kontroloval	INVESTOR:	
David Příkryl	David Příkryl	město Otrokovice	
		náměstí 3. května 1340, 765 02 Otrokovice	
STAVBA:	Oprava chodníku v ul. Nádražní	FORMÁT:	2 x A4
		ÚČEL:	DPS
		DATUM:	04/2023
	p.č. 275/1, k.ú. Otrokovice	Č.Z.:	04(DPS) - 23
		ČÁST PD:	C Situační výkresy
		k.ú.	Otrokovice
OBSAH:	SITUACE ROZEBÍRÁNÍ	MĚŘ.:	1:500
		Č.V.:	C-1

POZNÁMKA

ZHOTOVITEL JE POVINNEN PŘED ZAPOČETÍM PRACÍ ZAJISTIT VYTÝČENÍ INŽ.SÍTÍ PŘÍSLUŠNÝCH SPRÁVCŮ A VLASTNÍKŮ

INŽENÝRSKÉ SÍŤE

- VODOVOD
- ELEKTRO NN
- KANALIZACE
- PLYNOVOD
- SLABOPROUD
- TEPLOVOD

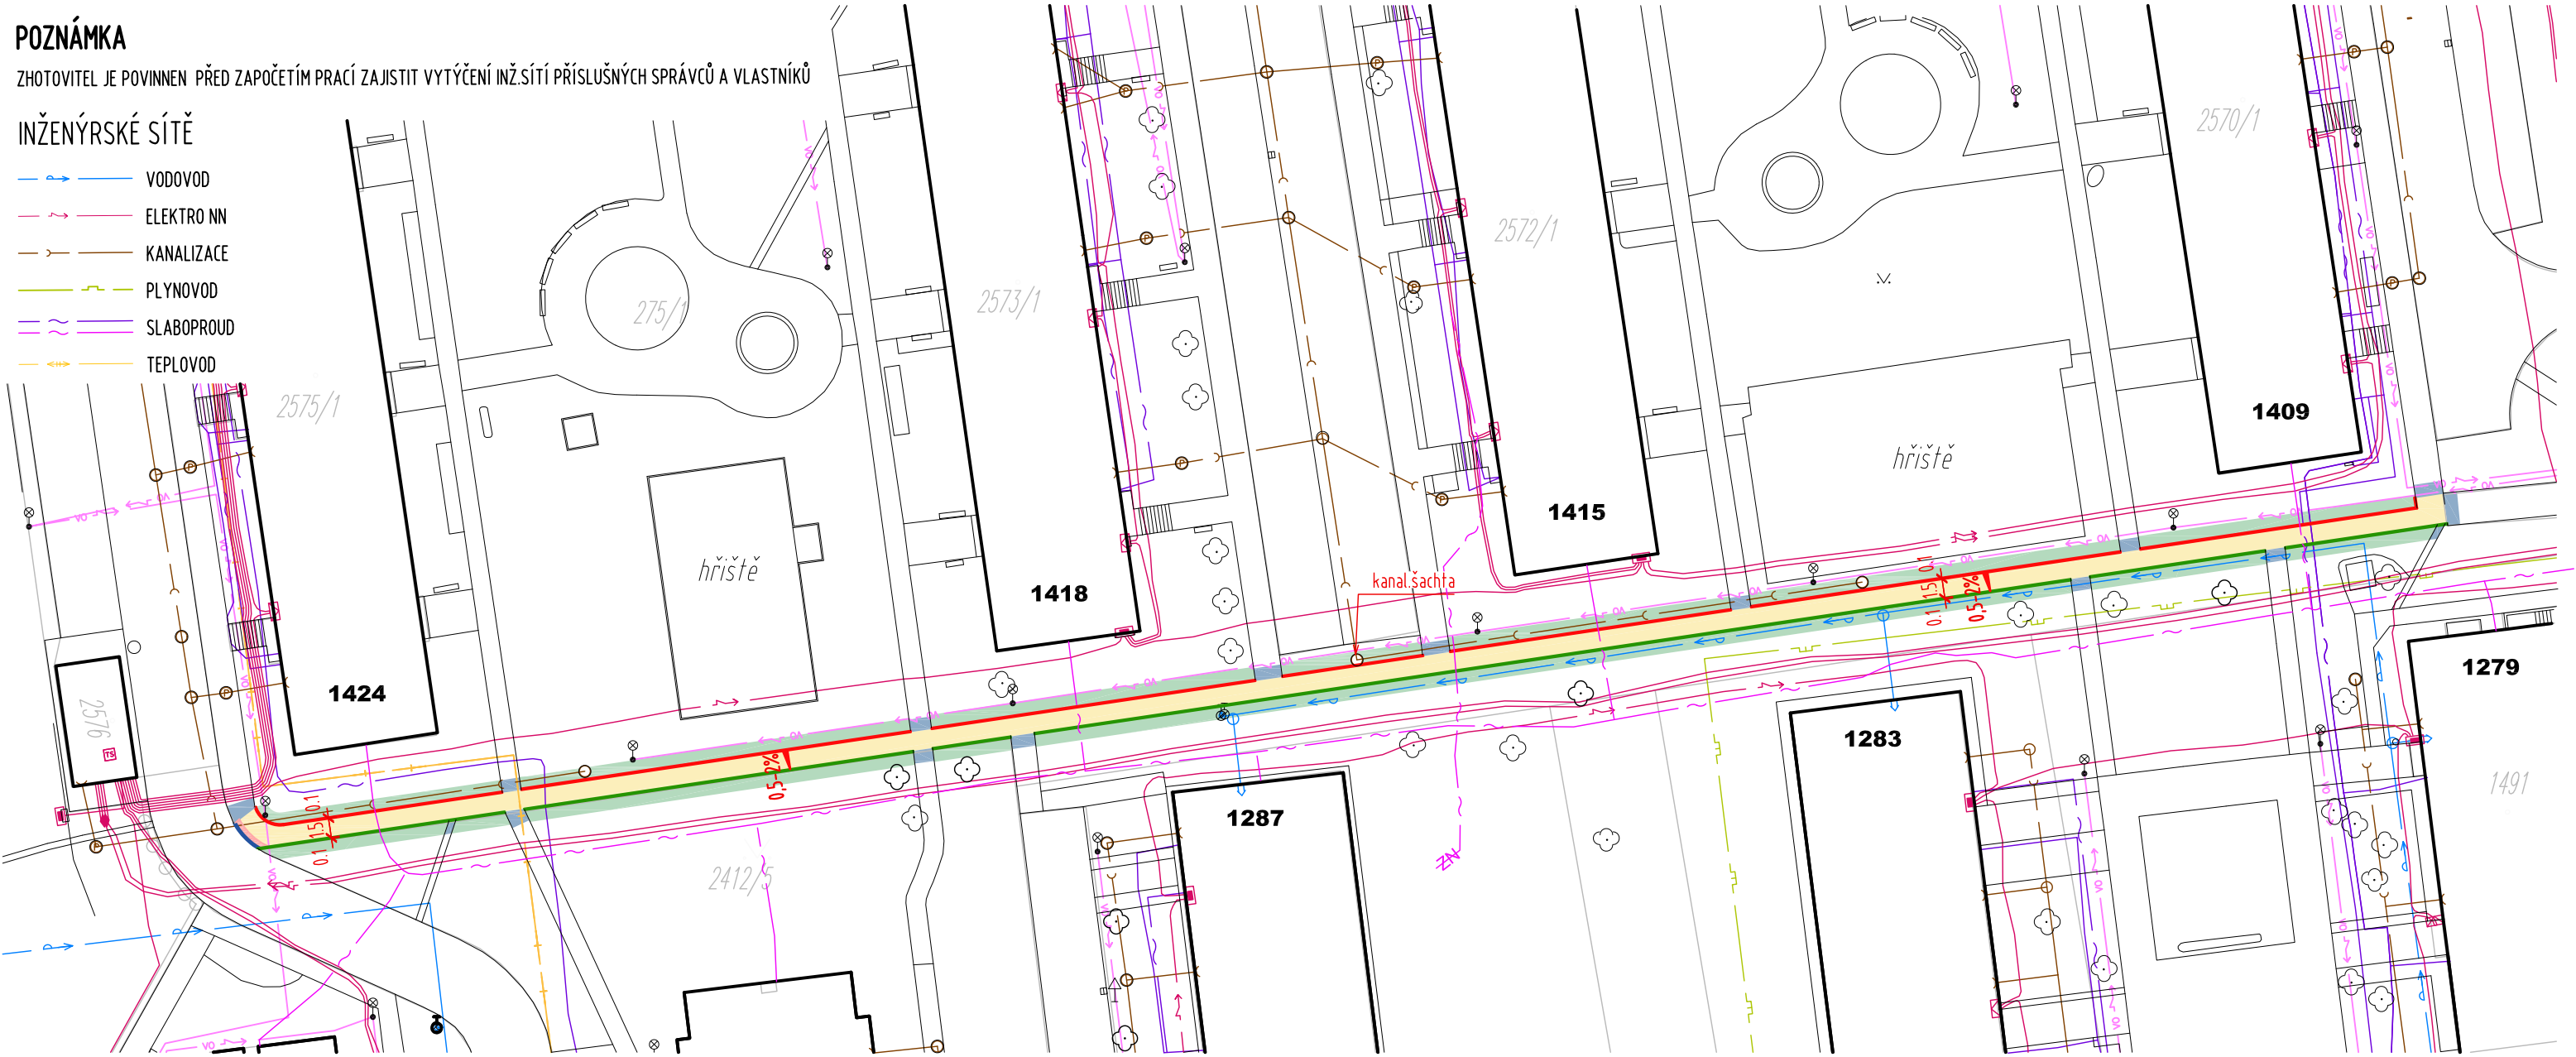

LEGENDA

NAVRŽENÉ KONSTRUKCE

CHODNÍK - ZÁMKOVÁ DLAŽBA ŠEDÁ - celkem 267 m2	
SKLADBA:	
ZÁMKOVÁ DLAŽBA ŠEDÁ	80mm
PODKLAD Z KAMENIVA fr. 4-8mm	40mm
ŠTĚRKODRŤ ŠD a	100mm
ŠTĚRKODRŤ ŠD a	100mm
GEOTEXTÍLIE	
HUTNĚNÁ ZEMNÍ PLÁŇ	
C E L K E M	320mm


PŘEDLAŽDĚNÍ STÁVAJÍCÍ DLAŽBY - celkem 28 m2	
-ROZEBRÁNÍ STÁVAJÍCÍ DLAŽBY	
-ÚPRAVA, DOPLNĚNÍ LOŽNÉ VRSTVY	
-ÚPRAVA (VÝMĚNA) OBRUB - 28 bm	
-ZPĚTNÁ POKLÁDKA DLAŽBY (NAPOJENÍ NA NOVOU DLAŽBU)	

TERÉNNÍ ÚPRAVY- PRUH Š.1,0 m - celkem 310 m2	
- MOCNOST ZEMINY cca 150 mm	
- VYROVNÁNÍ	
- OSETÍ	

CHODNÍK - ZÁMKOVÁ DLAŽBA ČERVENÁ NÁKLEPOVÁ - celkem 1,5 m2	
SKLADBA:	
ZÁMKOVÁ DLAŽBA ČERVENÁ	80mm
PODKLAD Z KAMENIVA fr. 4-8mm	40mm
ŠTĚRKODRŤ ŠD a	100mm
ŠTĚRKODRŤ ŠD a	100mm
GEOTEXTÍLIE	
HUTNĚNÁ ZEMNÍ PLÁŇ	
C E L K E M	320mm

- CHODNÍKOVÝ OBRUBNÍK 10/25/100 V BET. LOŽÍ S BOČNÍ OPĚROU - PŘEVÝŠENÍ 60mm (CELKEM 165 bm)
- CHODNÍKOVÝ OBRUBNÍK 10/25/100 V BET. LOŽÍ S BOČNÍ OPĚROU - PŘEVÝŠENÍ 0mm (CELKEM 167 bm)
- SILNIČNÍ OBRUBNÍK 15/25/100 V BET. LOŽÍ S BOČNÍ OPĚROU - PŘEVÝŠENÍ 20mm (CELKEM 3 bm)

Vypracoval	Kontroloval	INVESTOR:	
David Příkryl	David Příkryl		
STAVBA: Oprava chodníku v ul. Nádražní		město Otrokovice	
		náměstí 3. května 1340, 765 02 Otrokovice	
		FORMÁT:	2 x A4
		ÚČEL:	DPS
p.č. 275/1, k.ú. Otrokovice		DATUM:	04/2023
		Č.Z.:	04(DPS) - 23
		ČÁST PD:	C Situační výkresy
OBSAH: SITUACE KOORDINAČNÍ		k.ú. Otrokovice	
		MĚŘ.:	1:500
		Č.V.:	C-2

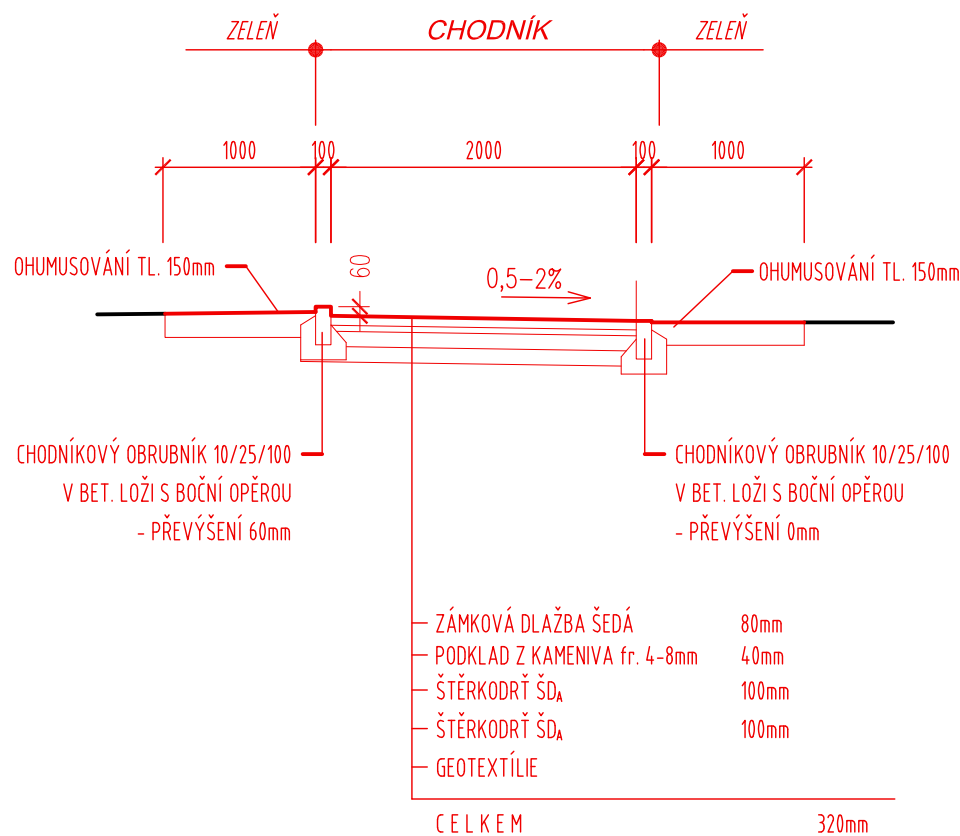

Vypracoval		Kontroloval		INVESTOR:			
David Příkryl		David Příkryl		město Otrokovice			
				náměstí 3. května 1340, 765 02 Otrokovice			
STAVBA:	Oprava chodníku v ul. Nádražní  p.č. 275/1, k.ú. Otrokovice			FORMÁT:	2 x A4	ÚČEL:	DPS
				DATUM:	04/2023	Č.Z.:	04(DPS) - 23
				ČÁST PD:		C Situační výkresy	
				k.ú. Otrokovice			
OBSAH:	VZOROVÝ PŘÍČNÝ ŘEZ			MĚŘ.:	1:50	Č.v.:	C-3