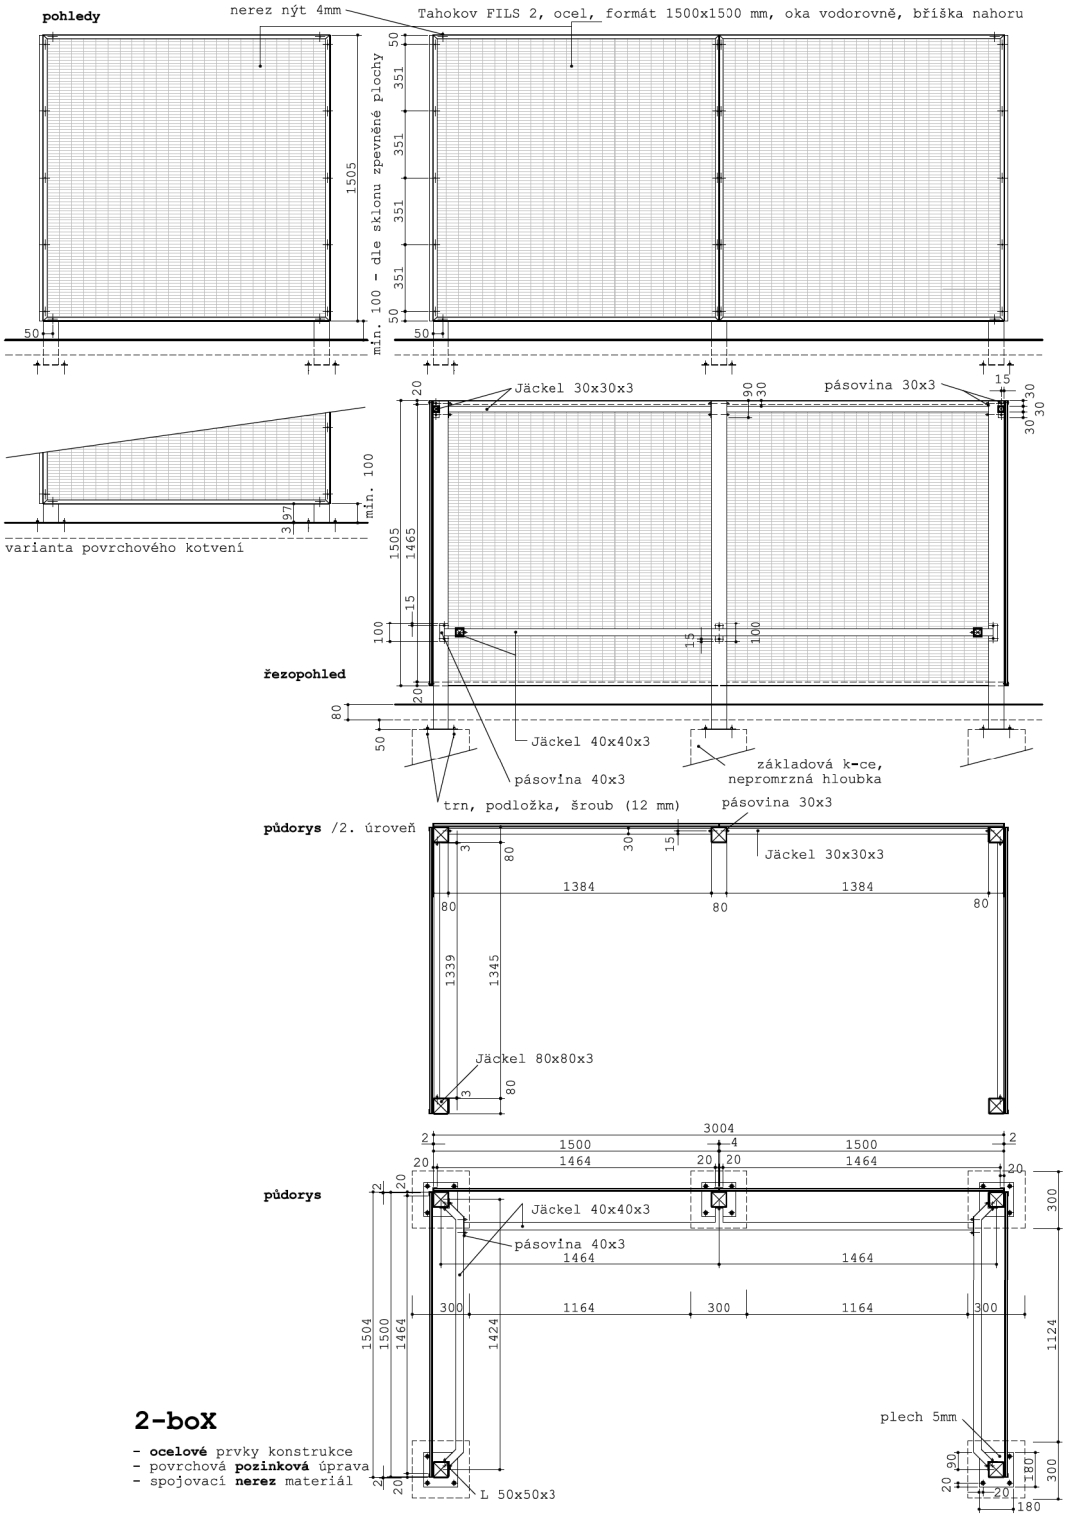

2-boX

- **ocelové** prvky konstrukce
- povrchová **pozinková** úprava
- spojovací **nerez** materiál

stanoviště pro více kontejnerů -ilustrační schema

KONTEJNEROVÉ ZÁSTĚNY
- tahokov, žárový zinek

ZÁSTĚNA PRO VÍCE KONTEJNERŮ JE NÁSOBKEM MODULOVÉHO ROZMĚRU 2-BOXU
- JEDNOTLIVÉ POLE V ZÁKLADNÍM MODULU Š.1,50 M, V PŘÍPADECH ROZMĚROVÝCH LIMITŮ PLOCH JSOU ZÁKLADNÍ MODULY UPRAVENY
- viz detail stanoviště
- KOTVENÍ KONSTRUKCE POVRCHOVĚ POD DLAŽBU DO OBRUBNÍKU NALEŽATO

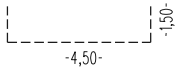

Hlavní projektant	Zodp. projektant	Vypracoval	Kontroloval
M.Sedlářová	M.Sedlářová	M.Sedlářová	Ing. Prokůpek

INVESTOR: MĚSTO OTROKOVICE

OTROKOVICE - REVITALIZACE SÍDLIŠTĚ MORAVANSKÉ
1.STAVBA - PARKOVACÍ STÁNÍ U Č.P.1192-1193
SO 101 PARKOVACÍ STÁNÍ

SCHEMA KONTEJNEROVÉ ZÁSTĚNY

projektová kancelář
Marcela Sedlářová
Nám.T.G.Masaryka 588, 760 01 Zlín, IČO: 65795954
tel. + 420 607 543 000; aspk@aspk-zl.cz

FORMÁT	2 A4	STUPEŇ	dsps
DATUM			3.2023
Č.Z.			
MĚŘ.	1:50	Č.V.	10-6