



ŘEZ A-A

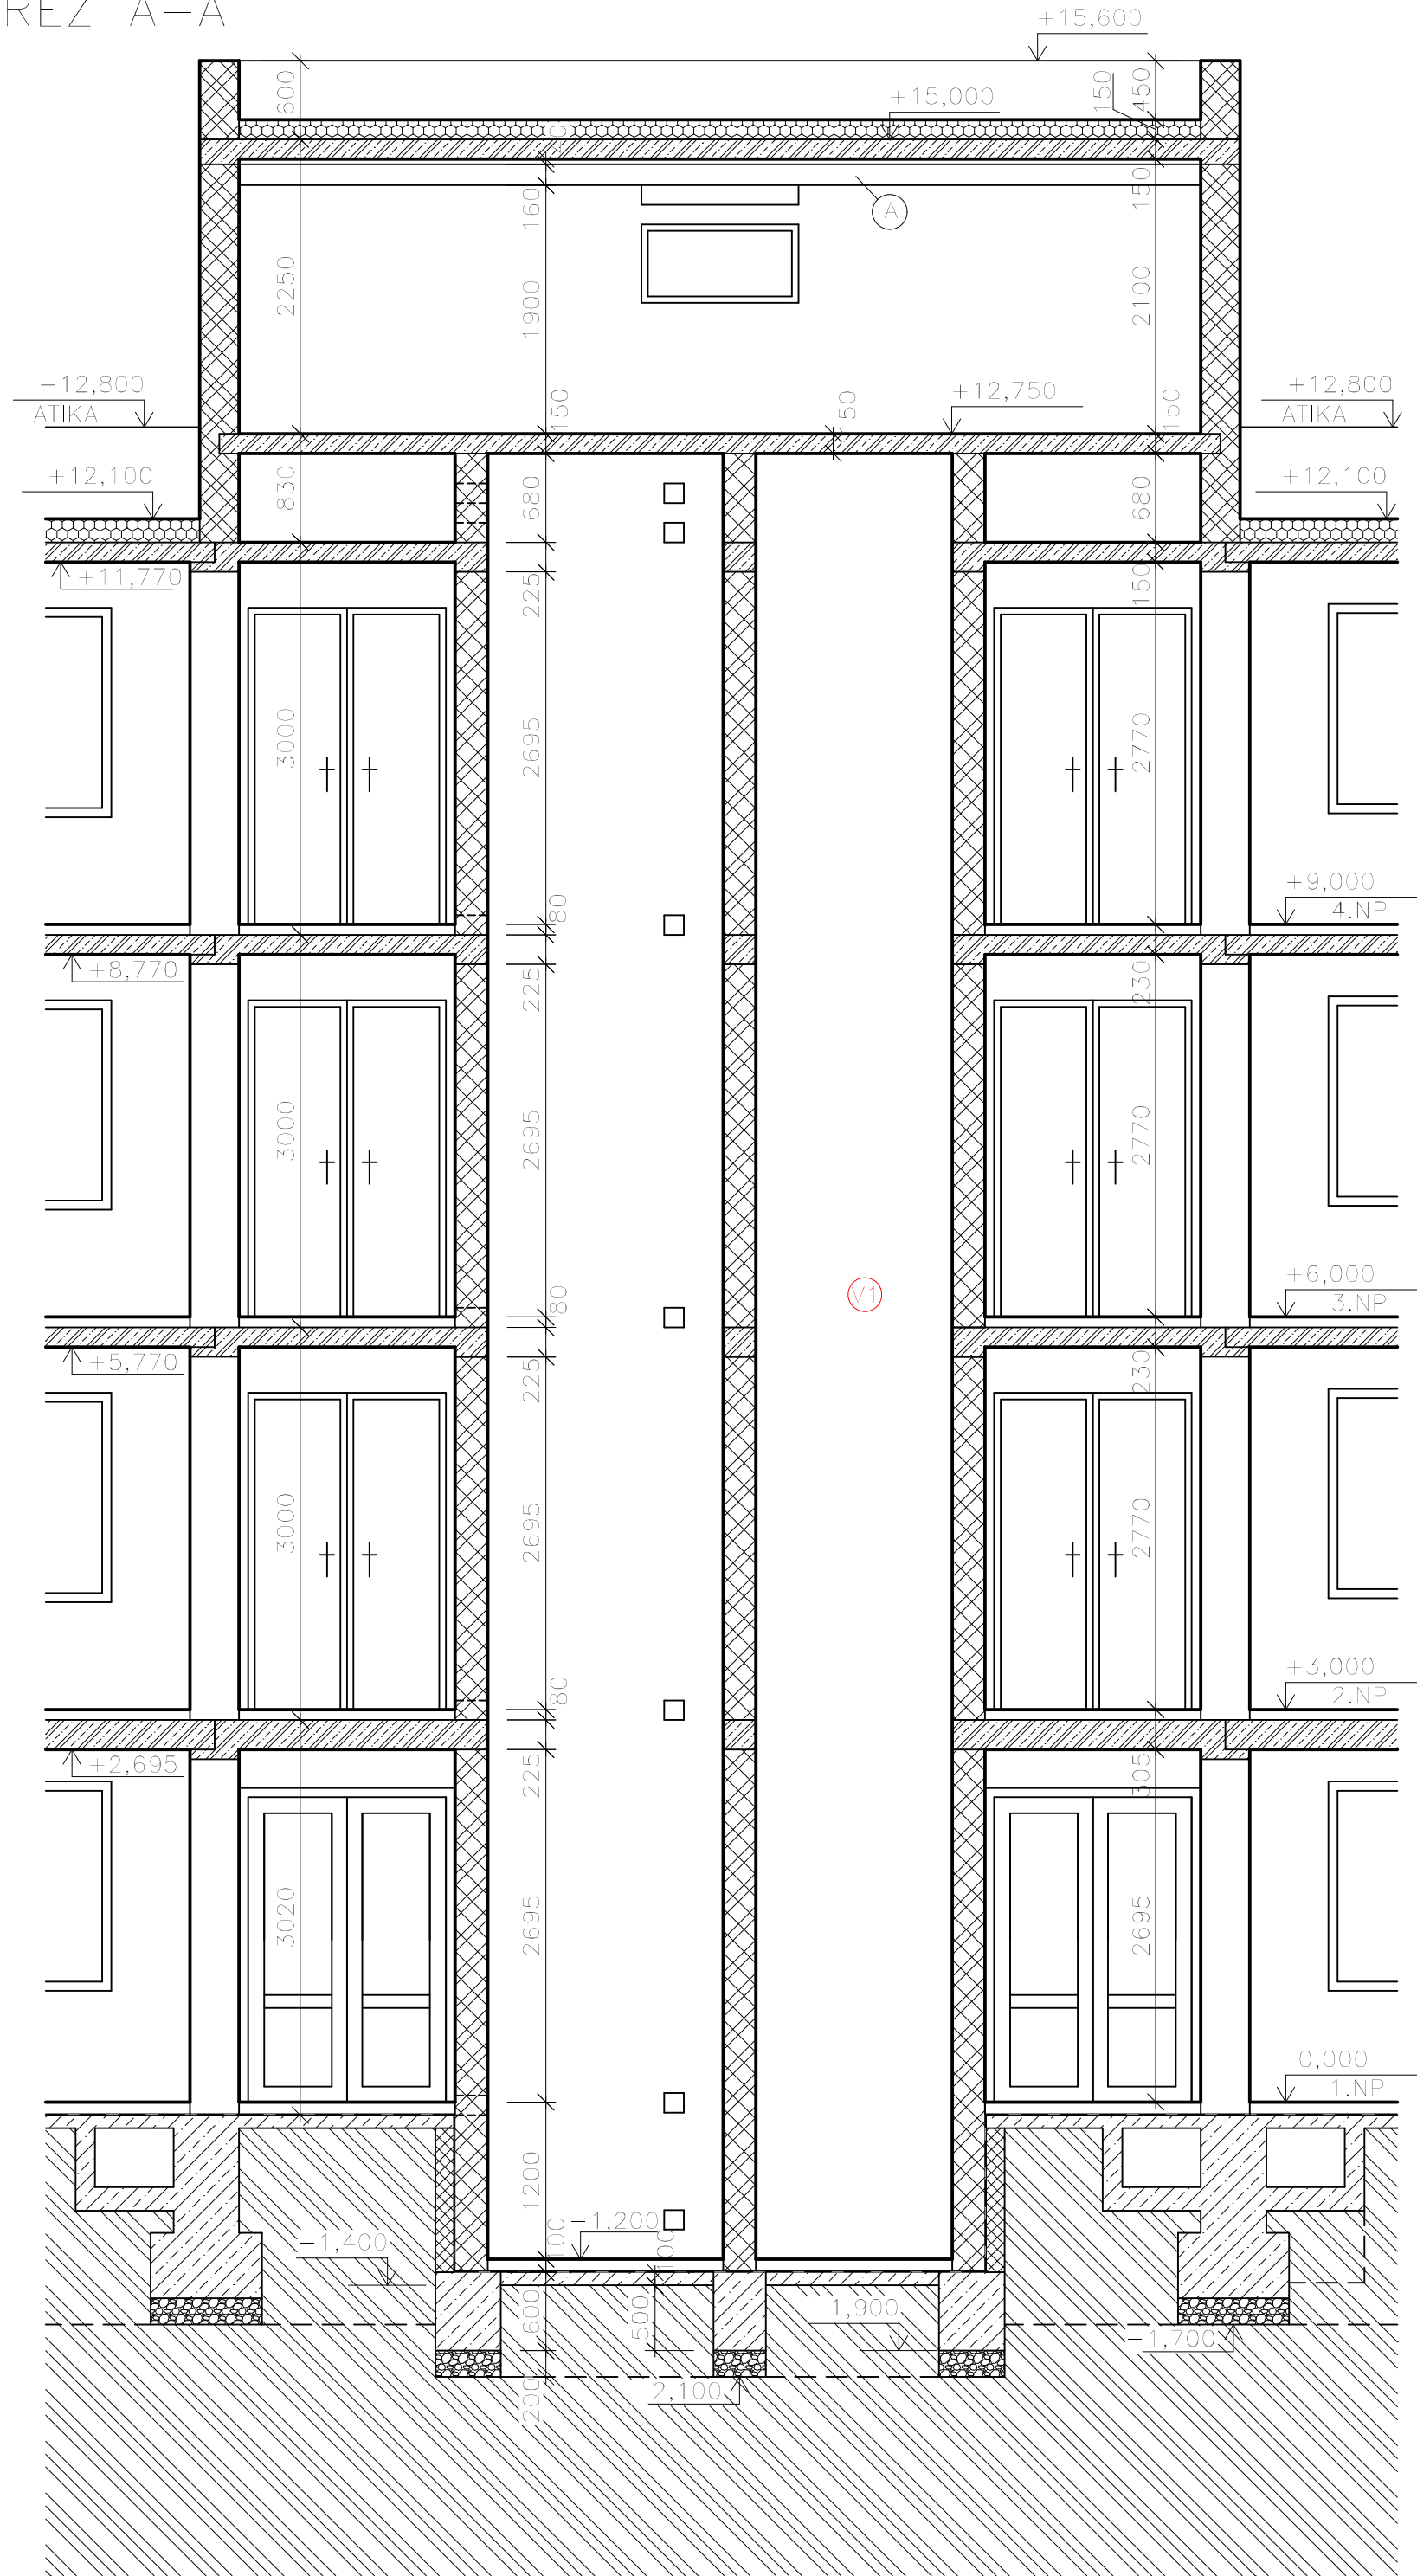

ŘEZ B-B

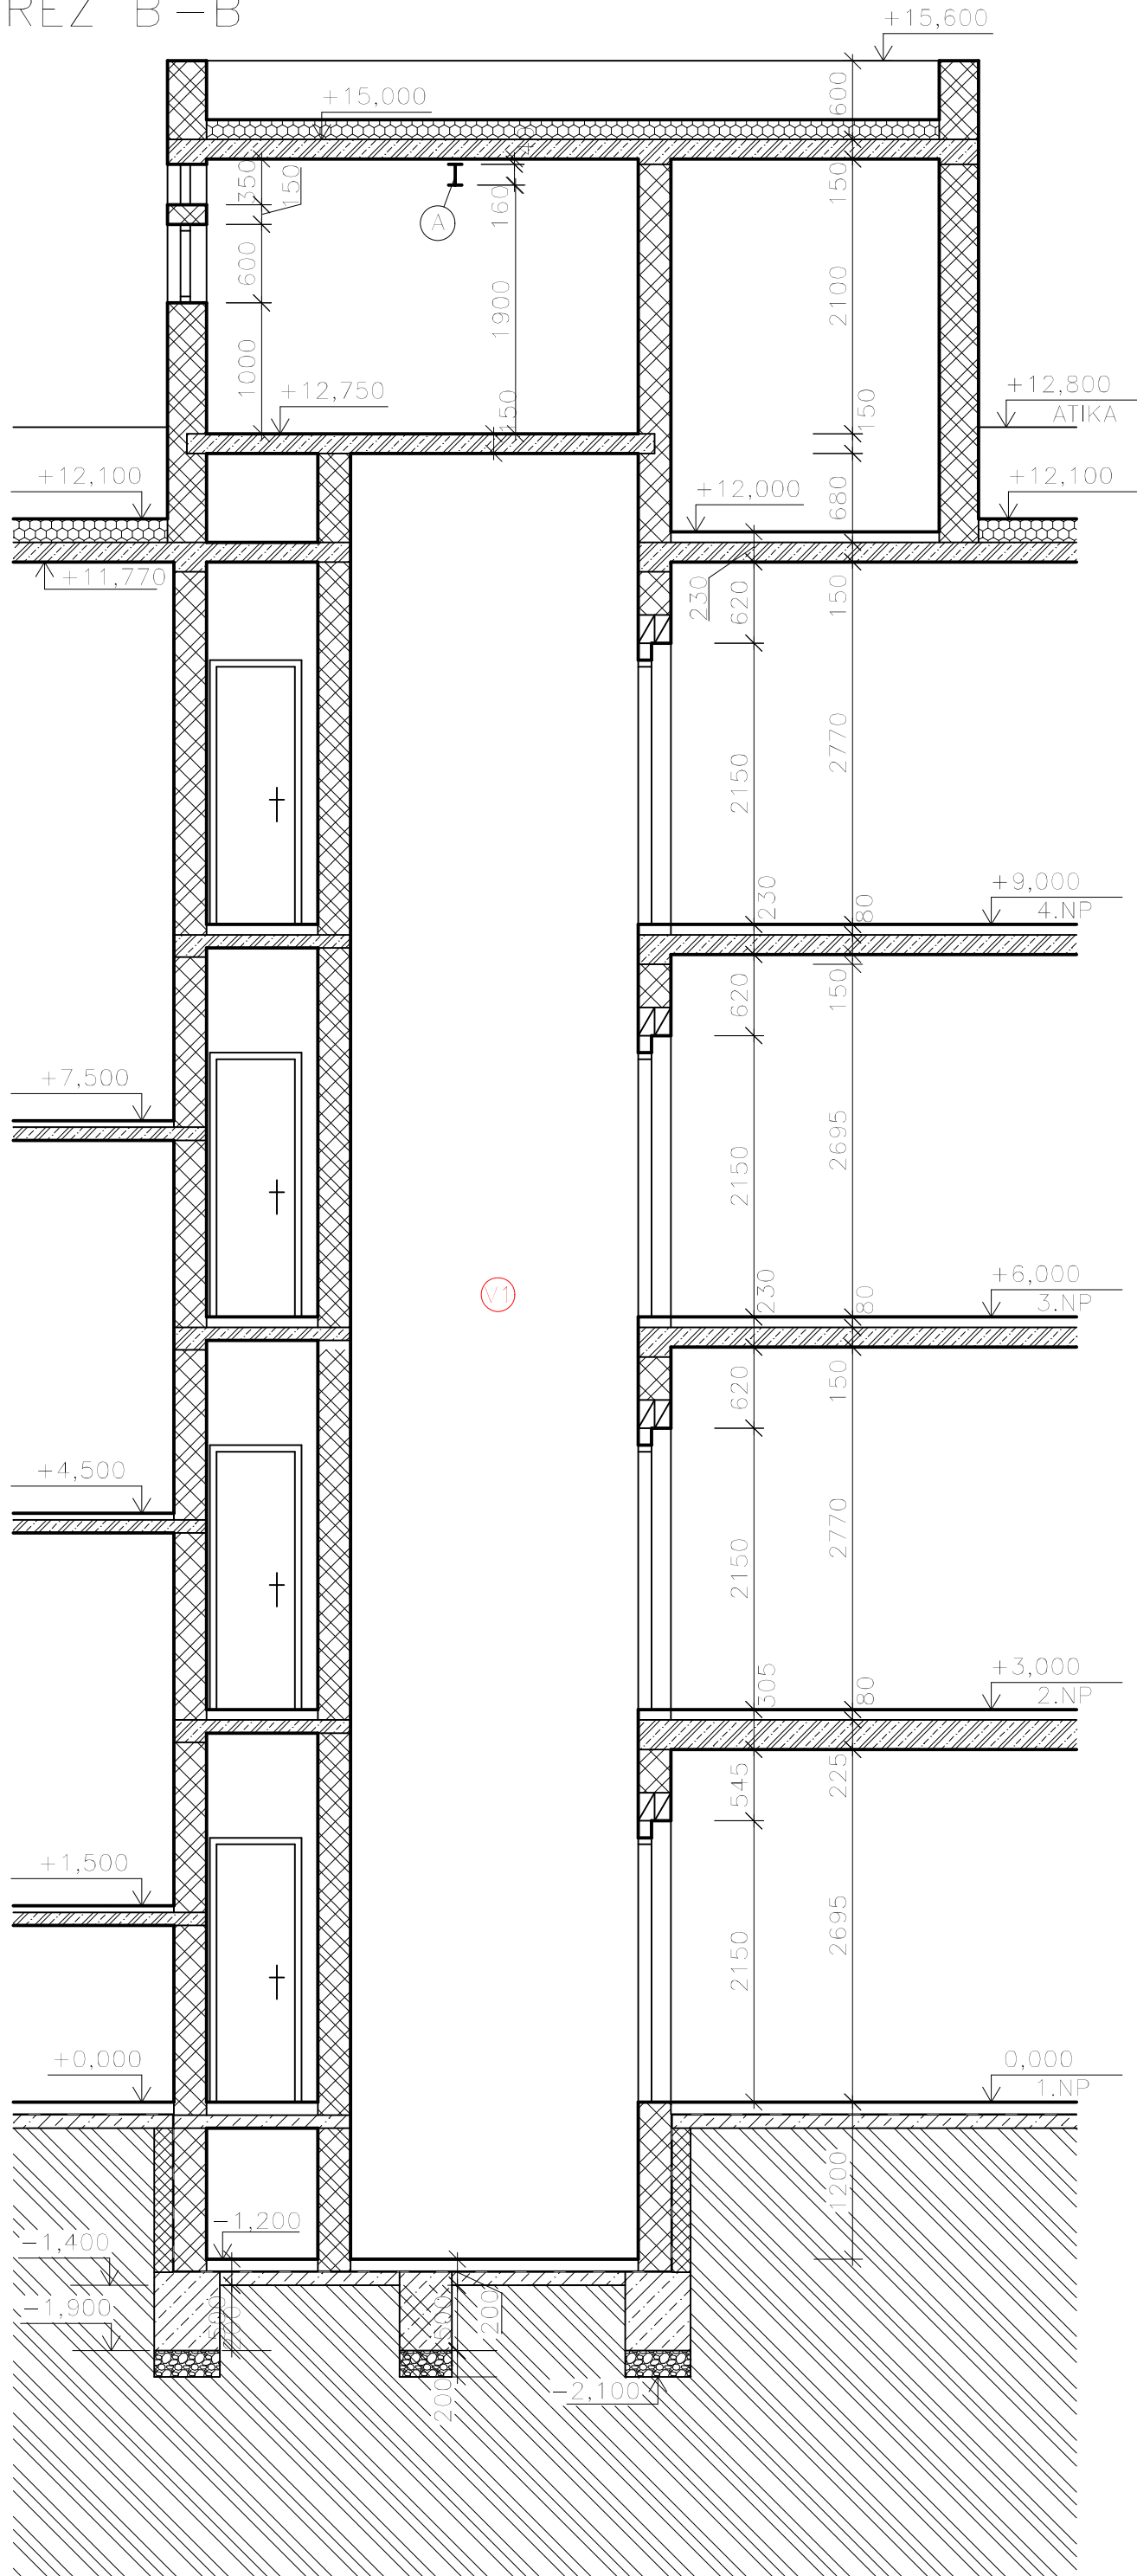

POPIS NOVÉHO VÝTAHU

ŠACHTA	1500/2200 mm
ROZMĚR KLECE	s.1100 x d.1400 mm
DRUH VÝTAHU	OSOBNÍ
ZATŘÍDĚNÍ VÝTAHU	třída 1
NOSNOST VÝTAHU	630 kg – 8 osob
JMEN. DOPRAVNÍ RYCHLOST	1,0 m/s
VYVAŽOVACÍ ZÁVAŽÍ	ZA KLECI
USPOŘÁDÁNÍ VSTUPŮ	NEPRŮCHOZÍ
POČET ZASTÁVEK/NÁSTUPIŠŤ	4/4
DRUH POHONU	ELEKTRICKÝ – TRAKČNÍ
DOPRAVNÍ VÝŠKA (ZDVIH)	9,0 m
OMEZOVAČ RYCHLOSTI	OBOUSMĚRNÝ
BRZDNÉ ŘÍZENÍ	OBOUSMĚRNÉ KLOUZAVÉ
ZACHYCOVAČE	OBOUSMĚRNÉ KLOUZAVÉ
KONCOVÝ VYPÍNAČ	BEZPEČNOSTNÍ
SYSTÉM ŘÍZENÍ	MIKROPROCESOROVÉ
DRUH PROSTŘEDÍ	NORMÁLNÍ
NÁRAZNÍKY	POLYURETAN
ŘÍZENÍ	SBĚRNÉ SMĚREM DOLŮ (POŽADAVKY NA NÁSTUPIŠTI JSOU ZAZNAMENÁNY STLAČENÍM OVLADAČE, VOLNÝ VÝTAH NEBO JEDOUcí SMĚREM DOLŮ VÝŘIZUJE OD NEJVÝŠŠÍHO PODLAŽÍ POSTUPNĚ ZAZNAMENANÉ POŽADAVKY NA NÁSTUPIŠTI)
VNITŘNÍ PŘÍKROV KLECE A PŘÍKROV DVEŘÍ	NEREZ
VYBAVENÍ KLECE PRO UŽÍVÁNÍ VÝTAHU OSOBAMI S OMEZENOU SCHOPNOSTÍ POHYBU A ORIENTACE	HLÁŠIČ PATER, VENTILÁTOR, KOMUNIKÁTOR S VYPROŠŤ. SLUŽBOU, NOUZOVÉ OSVĚTLENÍ KABINY

LEGENDA MATERIÁLŮ

	NOSNÉ ZDIVO tl. 375 mm Z KERAMICKÝCH CIHEL CDM		PROSTÝ BETON
	VNITŘNÍ NOSNÉ ZDIVO tl. 300 mm Z KERAMICKÝCH CIHEL CDK		ŽELEZOBETON
	VNITŘNÍ NOSNÉ ZDIVO tl. 250 mm Z KERAMICKÝCH CIHEL CDM		ZEMINA
	PŘÍČKOVÉ ZDIVO tl. 150 mm Z CIHEL PLNÝCH PÁLENÝCH		ŠTĚRKOPIŠKOVÝ PODSYP ZÁKLADŮ
	PŘÍZDÍVKA tl. 150 mm Z CIHEL PLNÝCH PÁLENÝCH		STÁVAJÍCÍ SKLÁDKA STŘECHY

LEGENDA ZNAČENÍ

— NOVÉ KONSTRUKCE


LEGENDA ODKAZŮ

(A) OCELOVÝ NOSNÍK – PROFIL I260

POZNÁMKA

- JEDNÁ SE O ZJEDNODUŠENOU DOKUMENTACI.
- VŠECHNY STÁVAJÍCÍ OTVORY VE ZDECH ŘEŠENÉ VÝTAHOVÉ ŠACHTY BUDOU ZAZDĚNÝ, NEBO BUDE PŘÍKROV PŮVODNÍ POŽÁRNÍ LOPAVKA S ODOLNOSTÍ MINIMÁLNĚ 45 MINUT. BUDE PŘÍKROV VĚTRÁNÍ ŘEŠENÉ VÝTAHOVÉ ŠACHTY STROPEM.
- EVAKUAČNÍ VÝTAHY V SOULADU S POŽADAVKY ZVLÁŠTNÍCH PŘEDPISŮ DLE VYHLÁŠKY č. 268/2009 Sb., O TECHNICKÝCH POŽADAVCÍCH NA STAVBY A POŽADAVKY ČSN 73 0802, ČSN 73 0804, ČSN 73 0810 A SOUVISEJÍCÍCH ČESKÝCH TECHNICKÝCH NORM Z OBLASTI POŽÁRNÍ BEZPEČNOSTI STAVEB.

REVIZE	OBSAH REVIZE	VYPRACOVAL	DATUM
01			
02			
03			
04			

HLAVNÍ PROJEKTANT	VYPRACOVAL	ODP. PROJEKTANT	<div> PROJEKČNÍ A STAVEBNÍ s.r.o.</div>			
JAROSLAV PAVELKA	Bc. JOSEF HOŘEK	JAROSLAV PAVELKA				
ČK447-1302043		ČK447-1302043				
KRAJ:	ZULŠŤ	OBJEDNÁVATEL	OTROKOVICE	FORMÁT	A4	
INVESTOR:	MĚSTO OTROKOVICE, NÁMĚSTÍ 3. KVĚTNA 340, 765 02 OTROKOVICE			DATUM	05/2023	
STAVBA:	NOVÉ EVAKUAČNÍ VÝTAHY V BUDOVĚ DPS NA ul. HLAVNÍ 1161, OTROKOVICE				STUPEŇ	DSP
					MĚŘÍTKO	1:50
OBJEKT:	SO 01				ZAK. ČÍSLO	167-23
					ARCH. ČÍSLO	16723
ČÁST:	D.1.1 – ARCHITEKTONICKO-STAVEBNÍ ŘEŠENÍ				ČÍSLO VÝKRESU	
ŘEZ VÝTAHOVÝMI ŠACHTAMI					D.1.1.04	