


ŘEZ A-A'

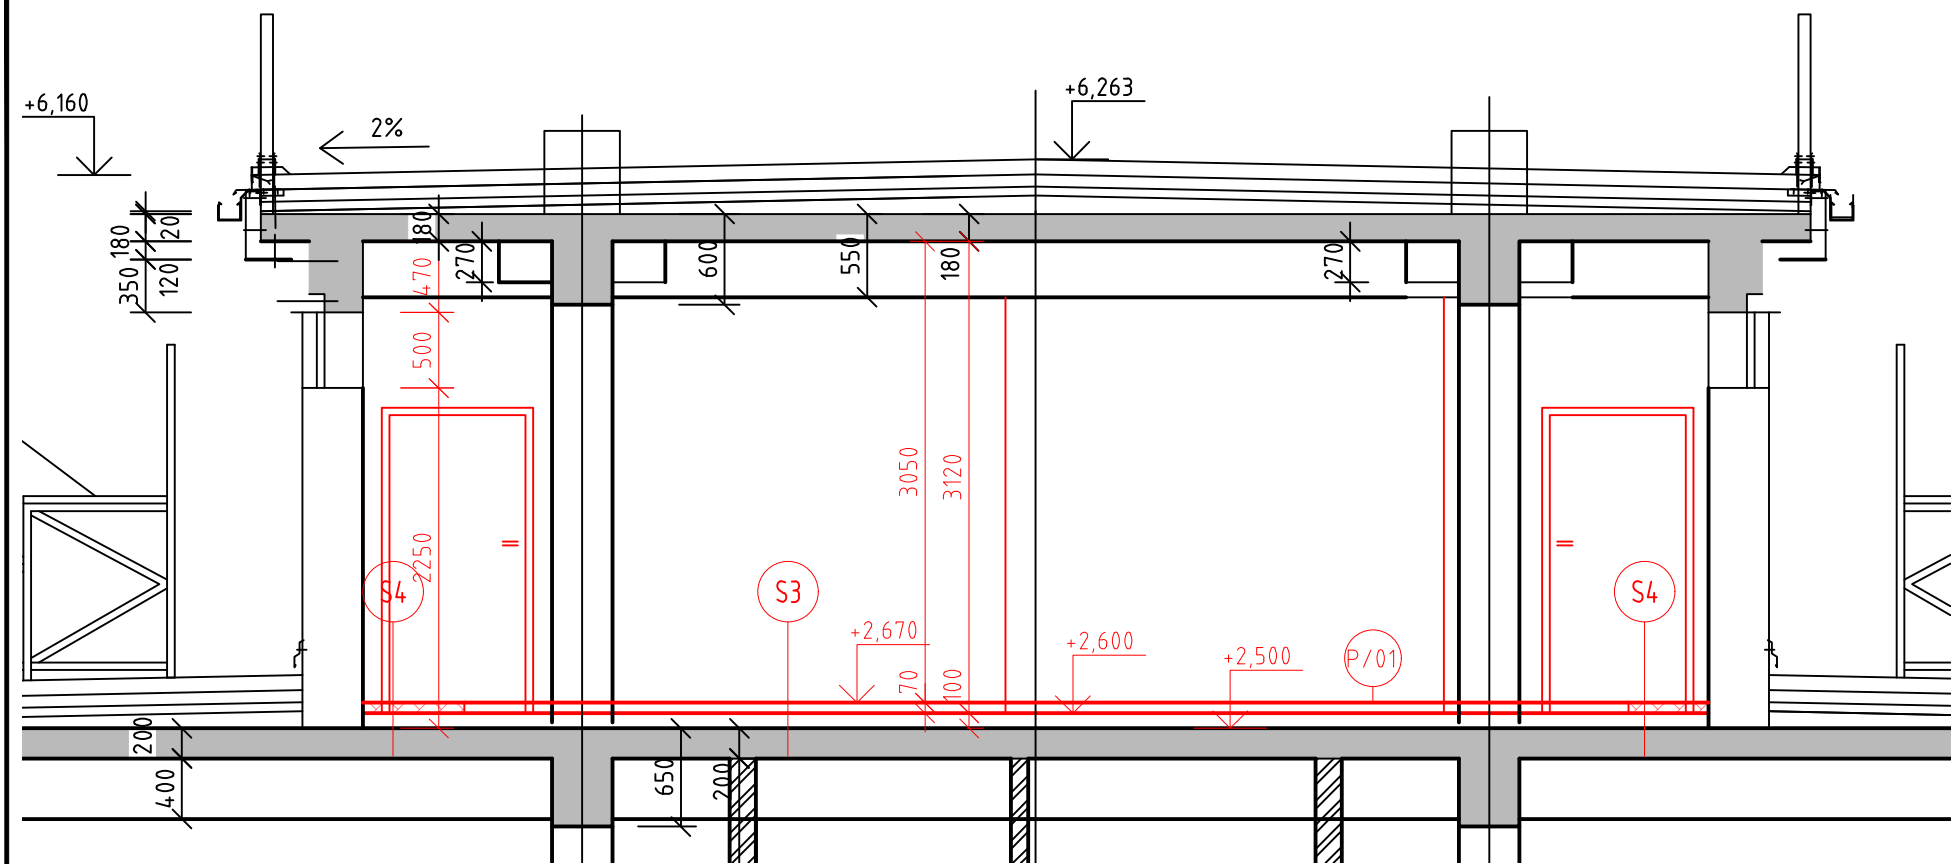

SKLADBY PODLAH

S1 DLAŽBA

- KERAMICKÁ DLAŽBA TL. 10 mm
- FLEXIBILNÍ LEPIDLO POD DLAŽBU TL. 3 mm
- HYDROIZOLAČNÍ STĚRKA VČETNĚ ROHOVÝCH BANDÁŽÍ TL. 1 mm
- S VYTAŽENÝM FABIÓNEM NA STĚNU CCA 100mm
- CEMENTOVÝ SAMONIVELAČNÍ POTĚR CT-C30-F6 TL.50mm
- SEPARAČNÍ PE FOLIE TL. 0,2 mm
- KROČEJOVÁ IZOLACE TL. 20 mm
- ASFALTOVÝ MODIFIKOVANÝ PÁS TL. 4mm VČETNĚ SOKLŮ
- VYROVNÁVACÍ VRSTVA PODKLADU TL. 20 mm

S2 LINOLEUM

- LINOLEUM TL. 2 mm
- NIVELAČNÍ STĚRKA TL. 10 mm
- CEMENTOVÝ SAMONIVELAČNÍ POTĚR CT-C30-F6 TL.50mm
- SEPARAČNÍ PE FOLIE TL. 0,2 mm
- KROČEJOVÁ IZOLACE TL. 20 mm
- ASFALTOVÝ MODIFIKOVANÝ PÁS TL. 4mm VČETNĚ SOKLŮ
- VYROVNÁVACÍ VRSTVA PODKLADU TL. 20 mm

S3 PODLAHA V TĚLOCVIČNĚ

- DŘEVĚNÁ SPORTOVNÍ PODLAHA
- SAMONIVELAČNÍ ZÁTĚŽOVÁ STĚRKA TL. 10 mm
- STÁVAJÍCÍ BETONOVÁ MAZANINA
- STÁVAJÍCÍ SOUVRSTVÍ PODLAHY A STROPU

S4 PODLAHA V TĚLOCVIČNĚ

- DŘEVĚNÁ PODLAHA NA SROVNÁNÍ VÝŠKOVÉHO ROZDÍLU PODLAHY V MÍSTNOSTI
- SAMONIVELAČNÍ ZÁTĚŽOVÁ STĚRKA TL. 10 mm.
- STÁVAJÍCÍ BETONOVÁ MAZANINA
- STÁVAJÍCÍ SOUVRSTVÍ PODLAHY A STROPU

LEGENDA ZNAČENÍ

- STÁVAJÍCÍ KONSTRUKCE
- NOVÉ KONSTRUKCE

LEGENDA ZNAČENÍ HMOT

- OBVODOVÉ ZDIVO TL.400mm Z CIHEL POROTHERM 40 Si, P6 NA CEMENTOVOU MALTU 10MPa
- ZDIVO VÝTAHOVÉ ŠACHTY A STROJOVNÝ TL.300mm Z PLNÝCH CIHEL CP 15 NA MC10
- ZDIVO TL.175mm Z CIHEL POROTHERM 17,5 P+D, P10
- ZDIVO TL.150mm Z CIHEL POROTHERM 14 P+D, P10
- ZDIVO TL.115mm Z CIHEL POROTHERM 11,5 P+D, P10
- ZDIVO TL.100mm Z CIHEL POROTHERM 8 P+D, P10
- VŠECHNO NA MALTU CEMENTOVOU 10MPa
- BETON PROSTÝ
- MONOLITICKÝ ŽELEZOBETON
- PŘÍČKA TL. 100 mm
- AKUSTICKÁ PŘÍČKA TL. 300 mm
- SDK PŘÍČKA TL. 75 mm
- DŘEVĚNÁ PODLAHA PRO SROVNÁNÍ POVRCHU

±0,000 = 185,90 m n. m. B.P.V.

Revize	Popis	Kreslil	Datum

Kreslil		Vyracoval		Odp. projektant	
Ivana Řehulková		Ivana Řehulková		Ing. Martin Dvořák	
Obec	OTROKOVICE		Kraj	ZLÍNSKÝ KRAJ	
Investor	MĚSTO OTROKOVICE				
Akce	Stavební úpravy Sportovního areálu Baťov, Otrokovice				
Profese	ARCHITEKTONICKO-STAVEBNÍ ČÁST				
Objekt	SO 01				
Název výkresu	NOVÝ STAV - ŘEZ A-A'				
<div><div><div><div></div><div></div></div><div><div>DAZ</div><div>DESIGNS4U</div></div></div><div><div>DAZ design4u s.r.o.</div><div>Tršice 27</div><div>783 57 Tršice</div><div>tel.: 724 188 050</div><div>email: info@daztrstice.cz</div></div></div>					
Datum				03/2023	
Počet form. A4				2x A4	
Stupeň				DSP	
Zak. číslo				154-22	
Arch. číslo				Číslo výtisku	
15422					
Měřítko				Číslo výkresu	
1:50				D.1.1.07	