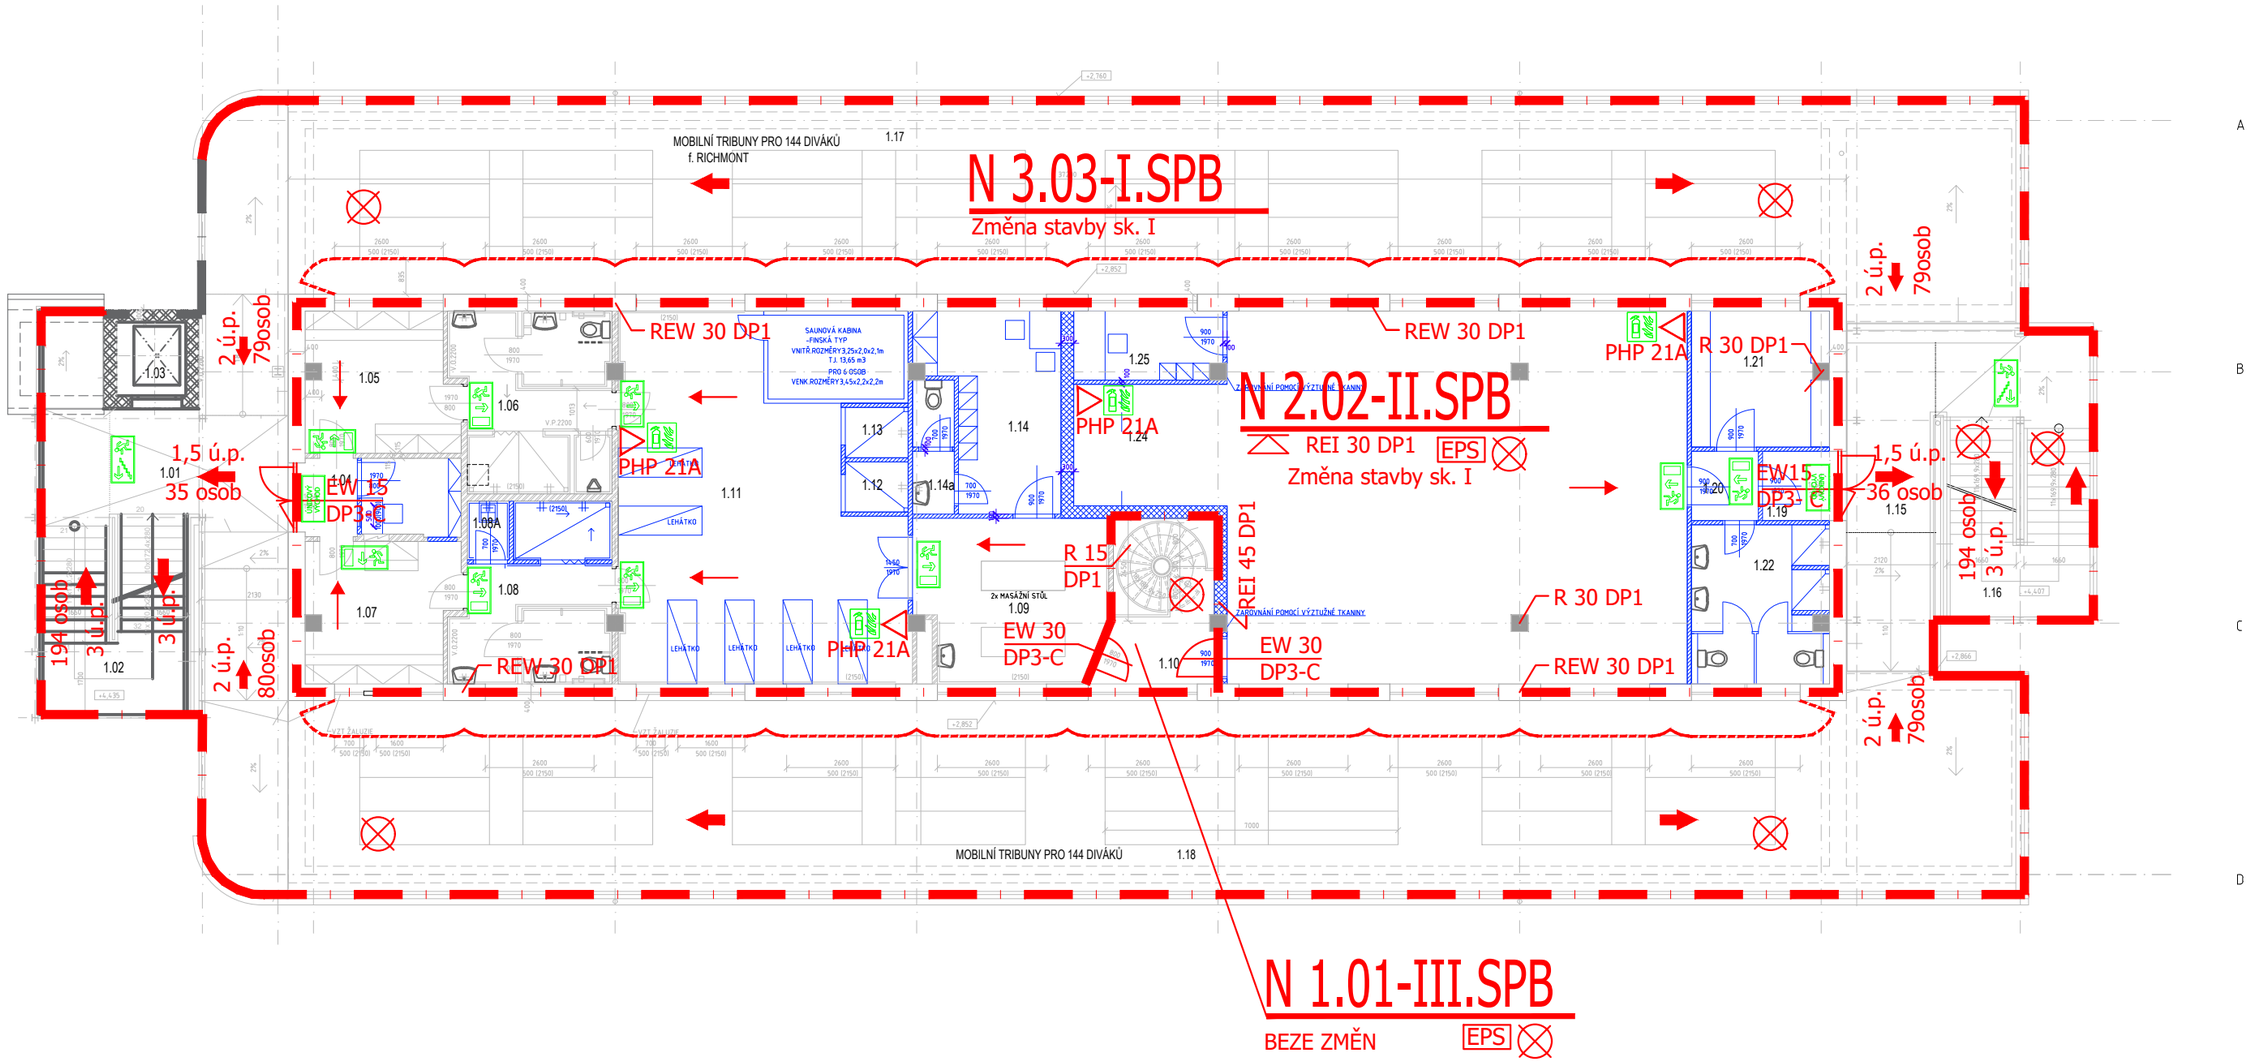

LEGENDA MÍSTNOSTÍ

ČÍSLO M.	ÚČEL MÍSTNOSTI	PLOCHA [m2]
1.01	OCHOZ- JIH	48,6
1.02	SCHODIŠTĚ- JIH	16,4
1.03	OSOBNÍ VÝTAH HYDRAULICKÝ VČETNĚ PŘEPRAVY INVALIDŮ	2,89
1.04	VSTUP	2,66
1.04a	RECEPCE	4,36
1.05	ŠATNA MUŽŮ	12,6
1.06	UMÝVÁRNA, WC MUŽŮ	15,2
1.07	ŠATNA ŽEN	12,6
1.08	UMÝVÁRNA, WC ŽEN,	13,7
1.08A	ÚKLIDOVÁ KOMORA	1,4
1.09	MASÁŽE	17,0
1.10	SCHODIŠTĚ	9,33
1.11	ODPOČINKOVÁ M. SE SAUNOU	57,4
1.12	SPRCHA - KBELÍK	1,8

ČÍSLO M.	ÚČEL MÍSTNOSTI	PLOCHA [m2]
1.13	SPRCHA - KBELÍK	1,8
1.14	KANCELÁŘ SPRÁVCE	13,5
1.14a	WC S PŘEDSÍŇKOU	3,2
1.15	OCHOZ- SEVER	26,1
1.16	SCHODIŠTĚ - SEVER	16,3
1.17	TRIBUNY, OCHOZ- ZÁPAD	198,8
1.18	TRIBUNY, OCHOZ- VÝCHOD	198,8
1.19	ZÁDVEŘÍ	2,6
1.20	CHODBA	2,6
1.21	ŠATNA	10,6
1.22		12,2
1.23	TĚLOCVIČNA	97,5
1.24	ODKLÁDACÍ PROSTOR	10,6
1.25	KANCELÁŘ TRENÉRA	5,8

LEGENDA ZNAČEK

OZNAČENÍ	POPIS
EW 15 DP3 S, C, PK, KZ	Požární odolnost dveří kouřotěsnost, samozavírač, panikové kování, koordinátor zavírání
REI 15 DP1	Požární odolnost nosné konstrukce střechy
REI 15DP1	Požární odolnost stěn
	Nouzové osvětlení
	Směr úniku
	Hlavní východ
	Hranice požárních úseků
PHP	Přenosný hasící přístroj
	Hranice požárně nebezpečného prostoru
4,27 m	Odstupová vzdálenost od objektu vytvářející požárně nebezpečný prostor
EPS	Elektrická požární signalizace
	Požární klapka na VZT potrubí

LEGENDA PBŘ

NOVÝ STAV

LEGENDA TABULEK

OZNAČENÍ	GRAFICKÁ ZNAČKA	POPIS
POZ03		Hasicí přístroj + text
POZ19		Únikové schodiště vpravo dolů (fotolumin. značky)
POZ21		Únikové schodiště vlevo dolů (fotolumin. značky)
POZ22		Nouzový východ (fotolumin. značky)
POZ37	Únikový východ	Únikový východ - text (fotolumin. značky)

S

Revize	Popis	Kreslil	Datum

Kreslil	Vypracoval	Odp. projektant
Ing. Zbyněk Pospíšil	Ing. ZbyněkPospíšil	Ing. Zbyněk Pospíšil

Obec OTROKOVICE | Kraj ZLÍNSKÝ KRAJ

Investor MĚSTO OTROKOVICE

Akce Stavební úpravy Sportovního areálu Baťov, Otrokovice

Profese POŽÁRNĚ BEZPEČNOSTNÍÍ ČÁST

Objekt SO 01

Název výkresu PBŘ PŮDORYS 1. NP

Datum	05/2023
Počet form. A4	2x A4
Stupeň	DSP
Zak. číslo	154-22
Arch. číslo	15422
Číslo výtisku	
Měřítko	1:150
Číslo výkresu	D.1.3-01

DAZ design4u s.r.o.
Tršice 27
783 57 Tršice
tel.: 724 188 050
email: info@daztrsice.cz