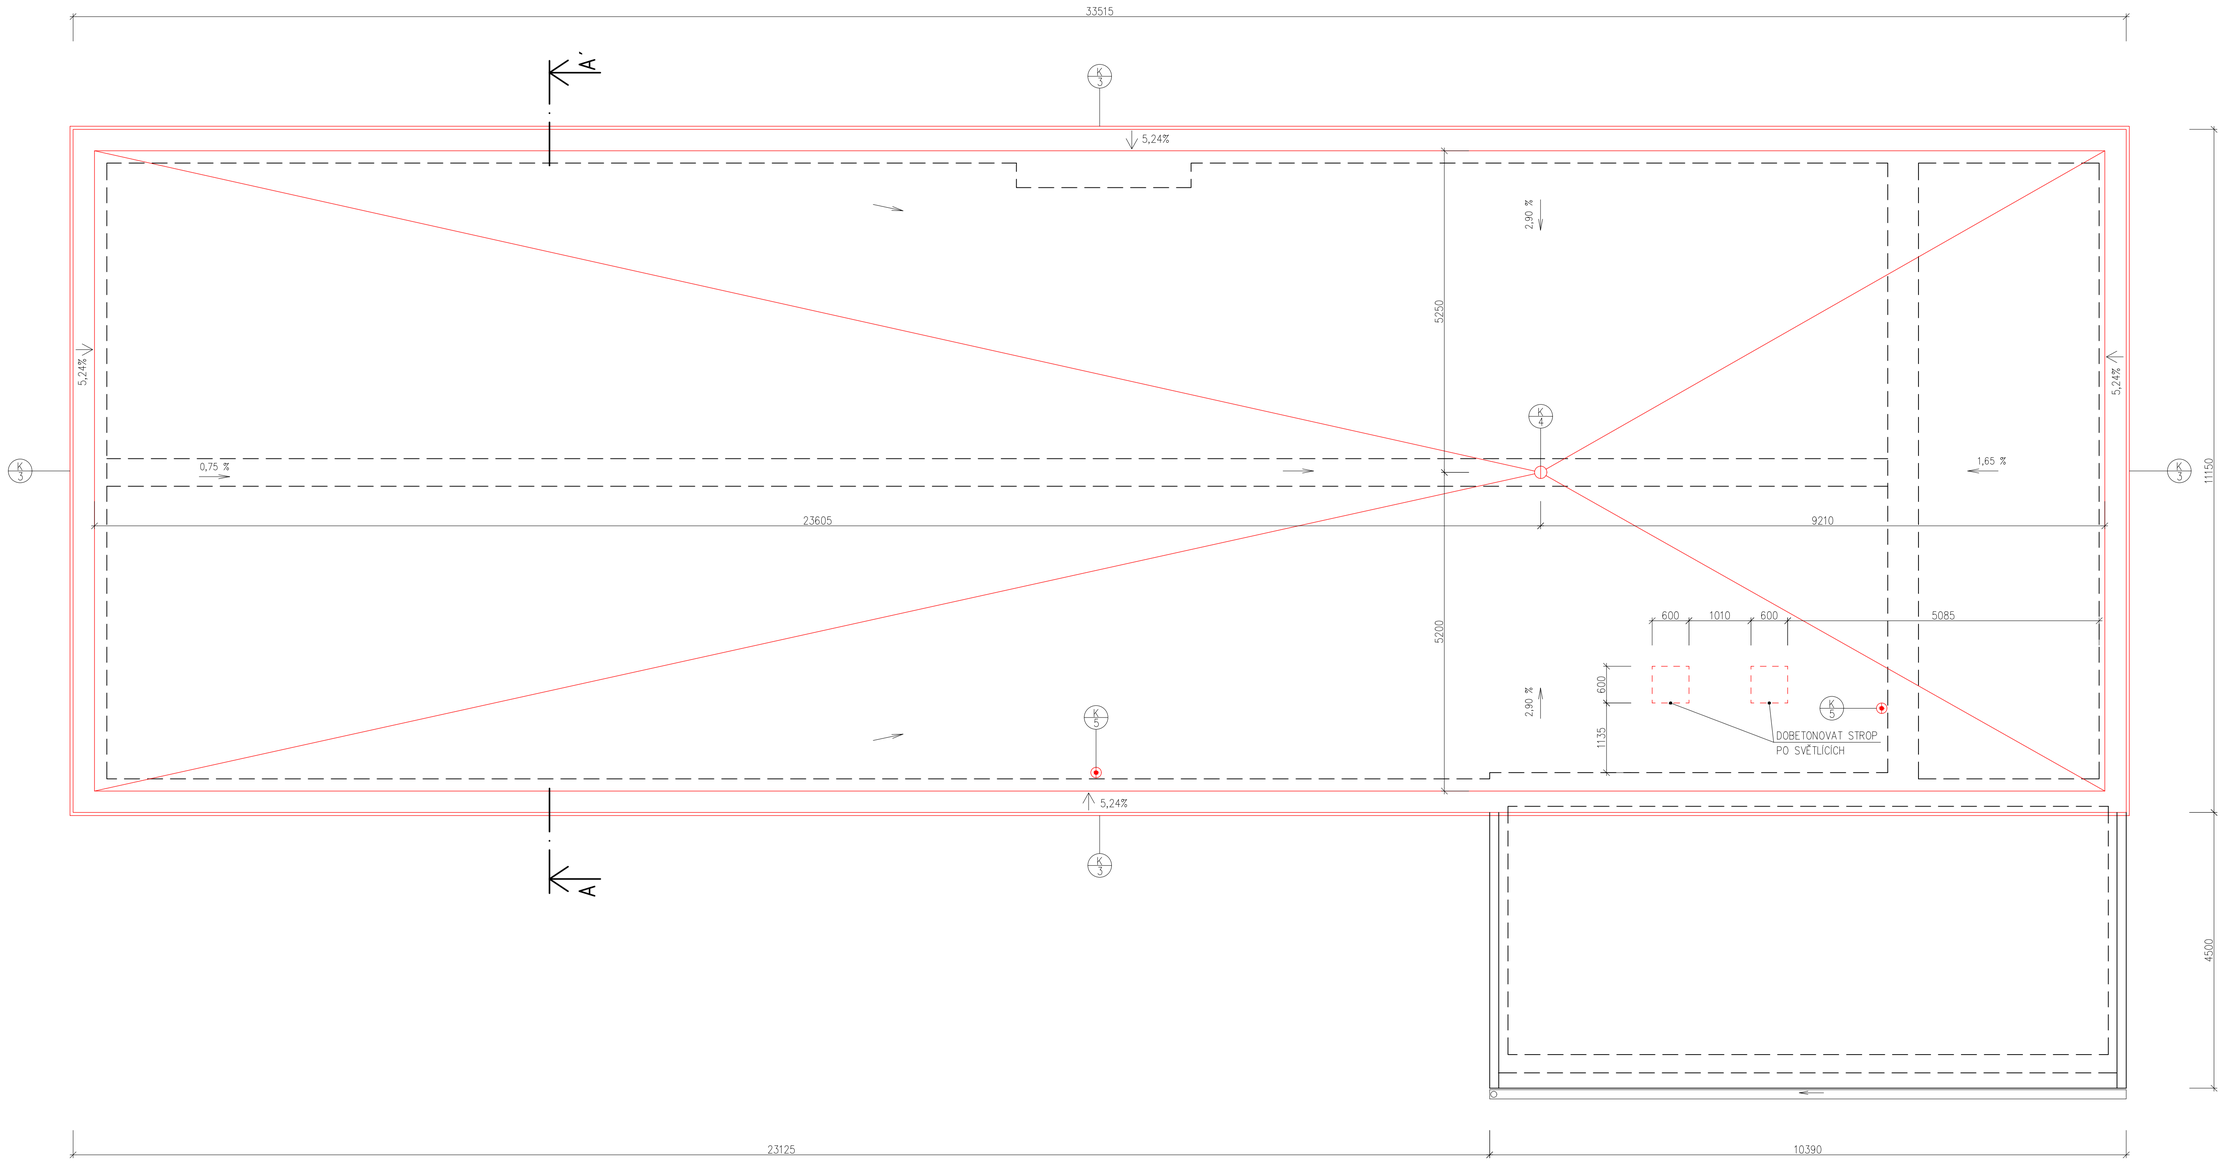

ŘEZ A – A´

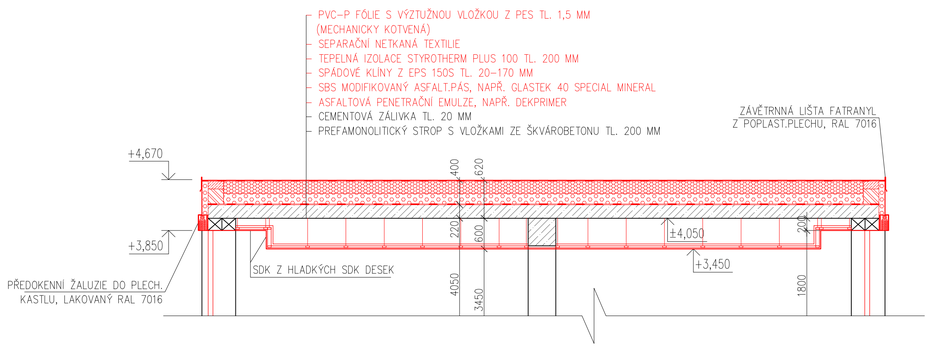

LEGENDA ZNAČENÍ

- STÁVAJÍCÍ ZDIVO A KONSTRUKCE Z CIHEL PLNÝCH PÁLENÝCH NA MVC
- STÁVAJÍCÍ TEPELNÁ IZOLACE Z EPS
- STÁVAJÍCÍ ŽELEZOBETONOVÉ KONSTRUKCE
- STÁVAJÍCÍ BETONOVÉ KONSTRUKCE
- ATIKOVÉ ZDIVO Z KERAMICKÝCH TVÁRNIC TL. 250 MM
- ŽELEZOBETONOVÝ VĚNEC ATIKY BETON C20/25, VÝZTUŽ 2x R12 + R8 á=250 mm
- SPÁDOVÉ KLÍNY Z EPS 150S
- TEPELNÁ IZOLACE STYROTHERM PLUS 100

POPIS STAVEBNÍCH PRACÍ:

- nová skladba střešního pláště od nosné stropní konstrukce s krytinou z PVC–P fólie, např. Fatrafol 810 tl. 1,5 mm (RAL 7016) vč. klempířských prvků z poplast. plechu RAL7016 dle technologických postupů výrobce
- zabetonovat otvor 600x600 tl. 220 po světlíku, navrtání trnů z výztuže R12 na chem. kotvu vč. M+D bednění
- úprava a zpětná montáž hromosvodu vč. výchozí revize

POZN.:

– VEŠKERÉ DEKORY, MATERIÁLY A POVRCHY JE NUTNÉ PŘED REALIZACÍ VYVZORKOVAT A SCHVÁLIT ZPRACOVATELEM ARCHITEKTONICKÉHO NÁVRHU

±0,000 = stávající podlaha přízemí objektu (výšková úroveň se nemění)
DOKUMENTACE JE ZPRACOVÁNA V ROZSAHU PRO VÝBĚR ZHOTOVITELE JAKO PROVÁDĚCÍ DOKUMENTACE.

DATUM:	REVIZE (POPIS)	AUTORIZAČNÍ RAZÍTKO:

ORIENTACE:

PROJEKČNÍ KANCELÁŘ:
FÜRMA s.r.o.
sídlo: Holenkovice 757, 763 63 Holenkovice
IČ: 065 47 800 DIČ: CZ06547800
mobil: +420 605 906 492
e-mail: furst.pavel@email.cz

PARÉ:

INVESTOR: město Otrokovice IČ: 002 84 301 nám. 3. května 1340 765 02 Otrokovice	HIP: Ing. et Ing. arch. Pavel Fürst ČKAIT 1302115	DATUM:	10/2022
	ODPOVĚDNÝ PROJEKTANT:	STUPEŇ PD:	DVZ
	VYPRACOVAL: Ing. et Ing. arch. Pavel Fürst	ČÁST:	D1.1
STAVBA: Rekonstrukce Městské knihovny Otrokovice v místní části Baťov	OBJEKT / NÁZEV VÝKRESU: PŮDORYS STŘECHY NÁVRŽENÝ STAV	MĚŘÍTKO:	1:50
		Č.VÝKRESU:	D1.06