


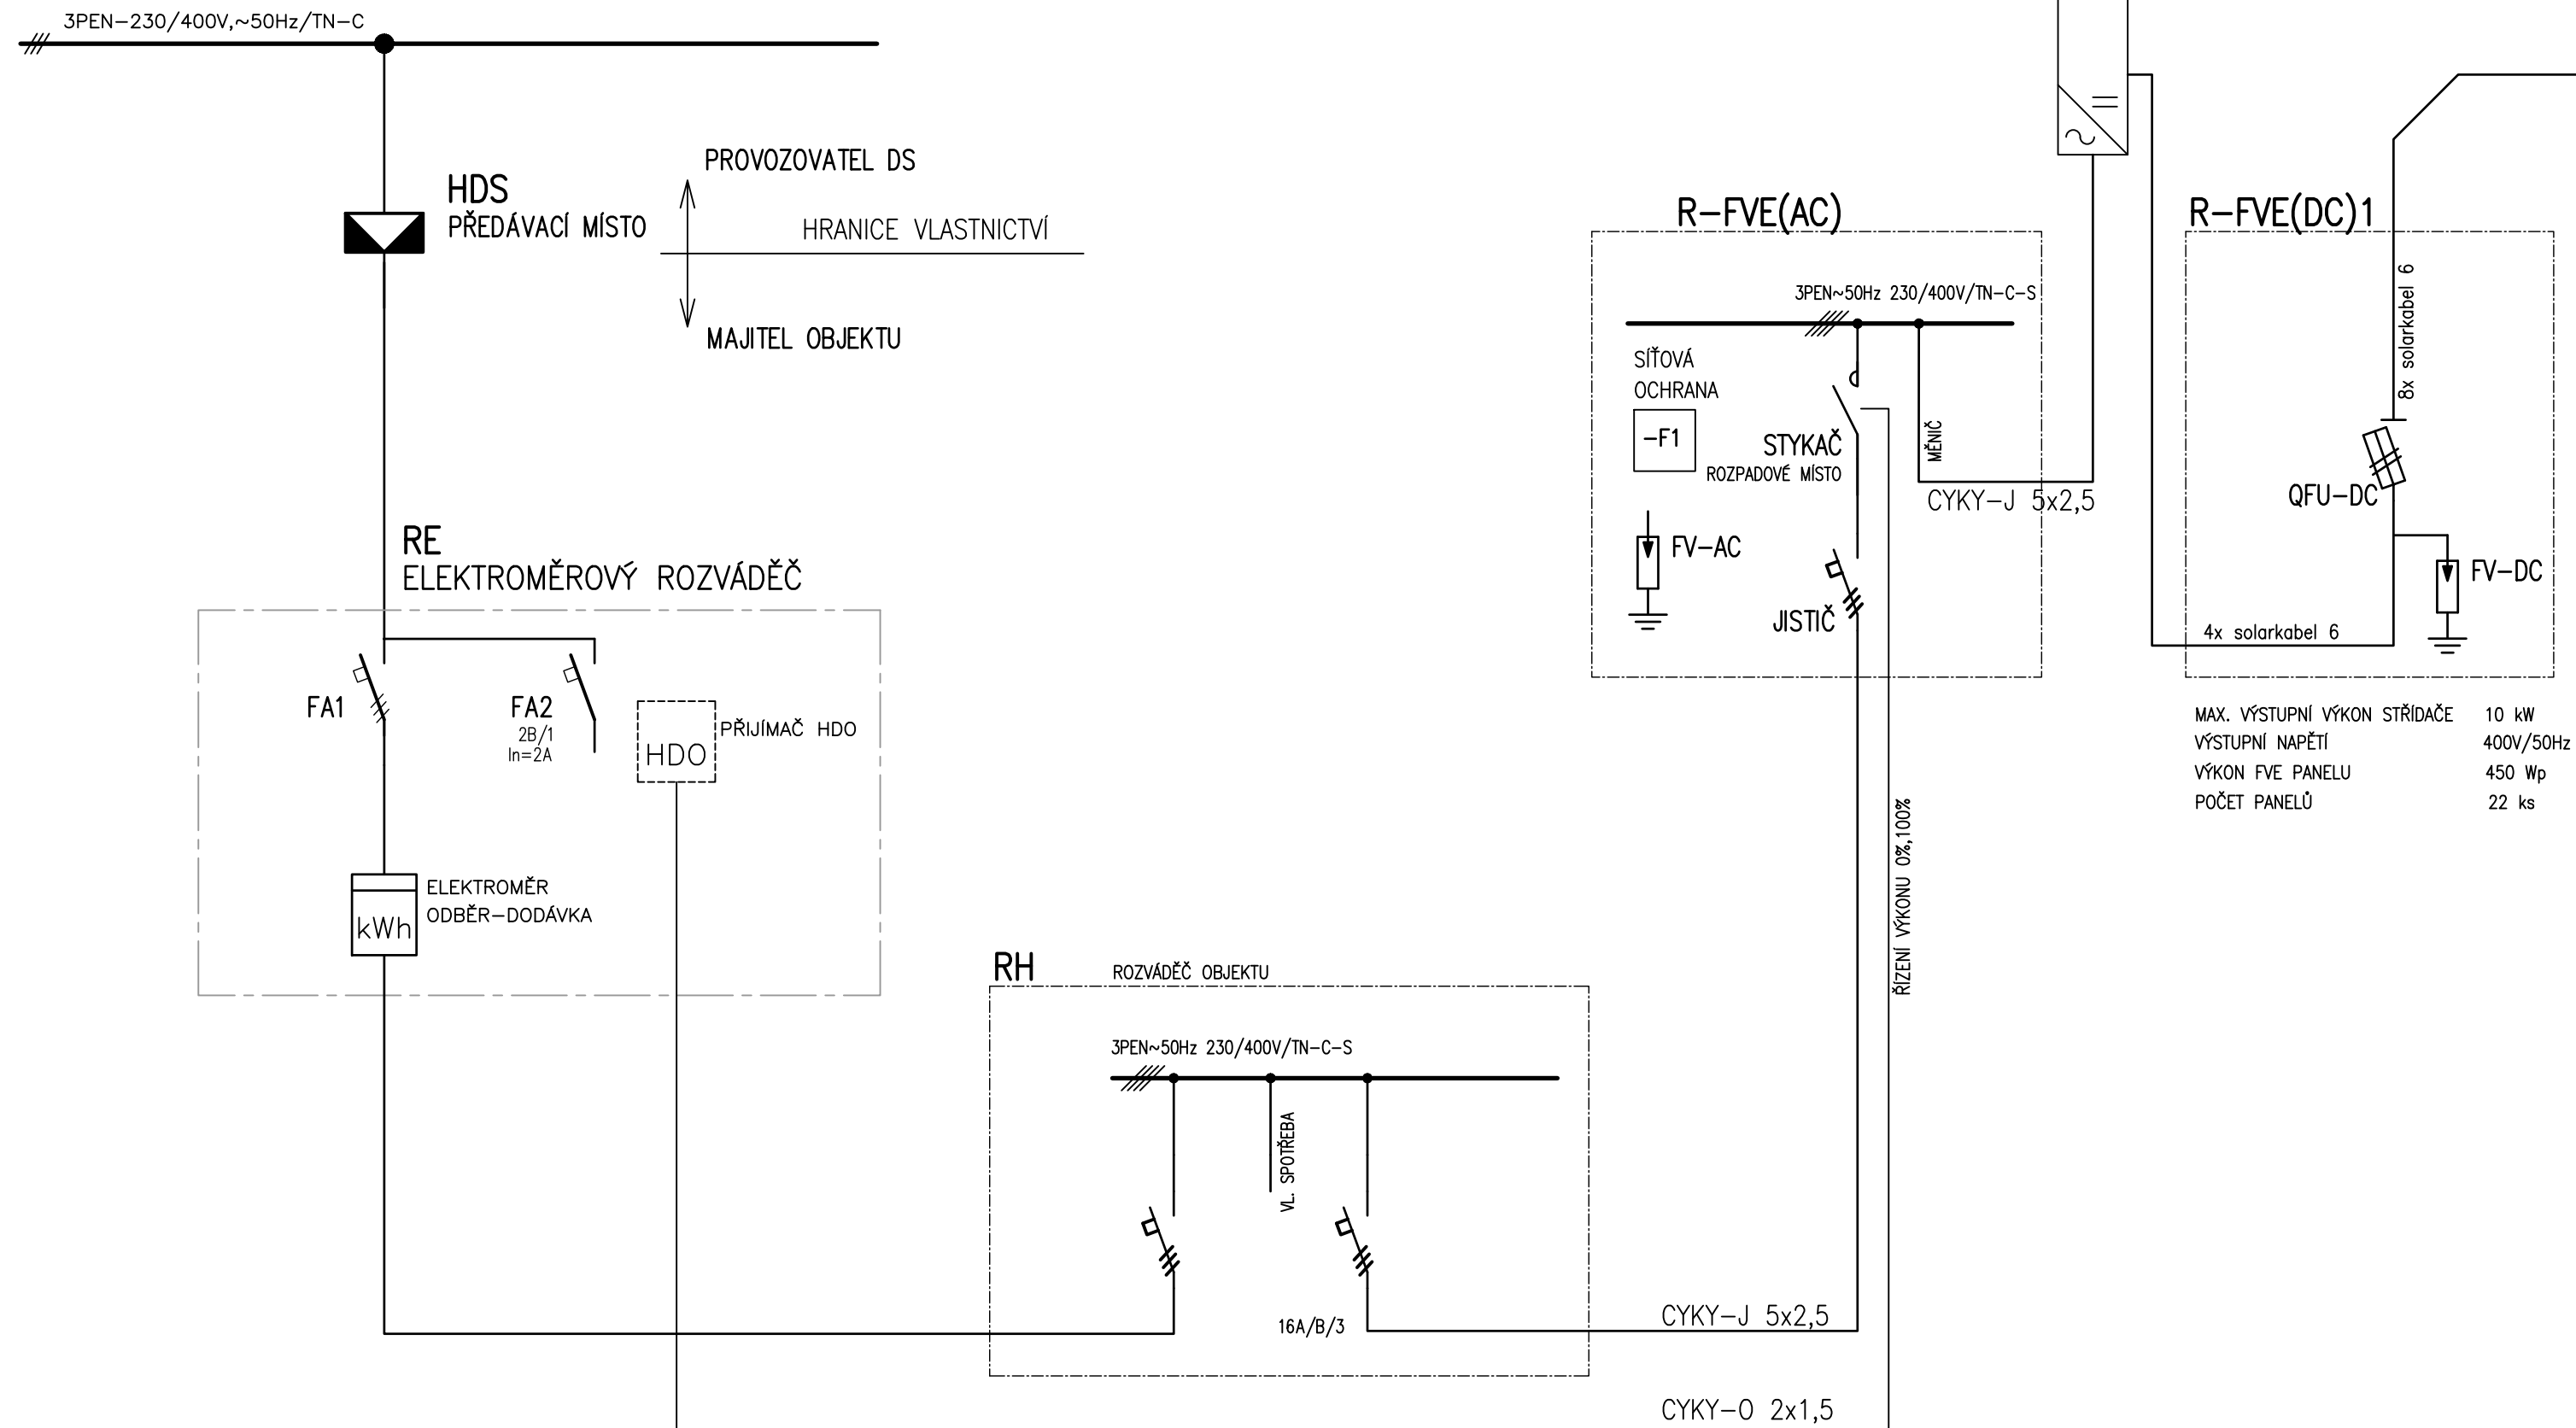

BLOKOVÉ SCHÉMA FOTOVOLTAICKÉHO SYSTÉMU



DOKUMENT JE ZPRACOVÁN V ROZSAHU PRO VÝBĚR ZHOTOVITELE.				
DATUM:		REVIZE (POPIS)		AUTORIZAČNÍ RAZÍTKO:
ORIENTACE:				<u>PROJEKČNÍ KANCELÁŘ:</u> FÜRMA s.r.o. sídlo: Halenkovice 757, 763 63 Halenkovice IČ: 065 47 800 DIČ: CZ06547800 mobil: +420 605 906 492 e-mail: furst.pavel@email.cz
		PARÉ:		
INVESTOR:		Město Otrokovice, Náměstí 3.května 1340 76502 Otrokovice IČ 002 84 301		HIP: Ing. et Ing. arch. Pavel Furst ČKAIT 1302115
				ODPOVĚDNÝ PROJEKTANT: Ing. Petr Hanáček VYPRACOVAL: Ing. Petr Hanáček
				STUPEŇ PD: DVZ ČÁST: D1.4
STAVBA:		OBJEKT / NÁZEV VÝKRESU:		
Rekonstrukce Městské knihovny Otrokovice v místní části Bařov		SCHÉMA FOTOVOLTAIKA		
		MĚŘÍTKO: - Č.VÝKRESU: D4.56		