



POHLED SEVERNÍ

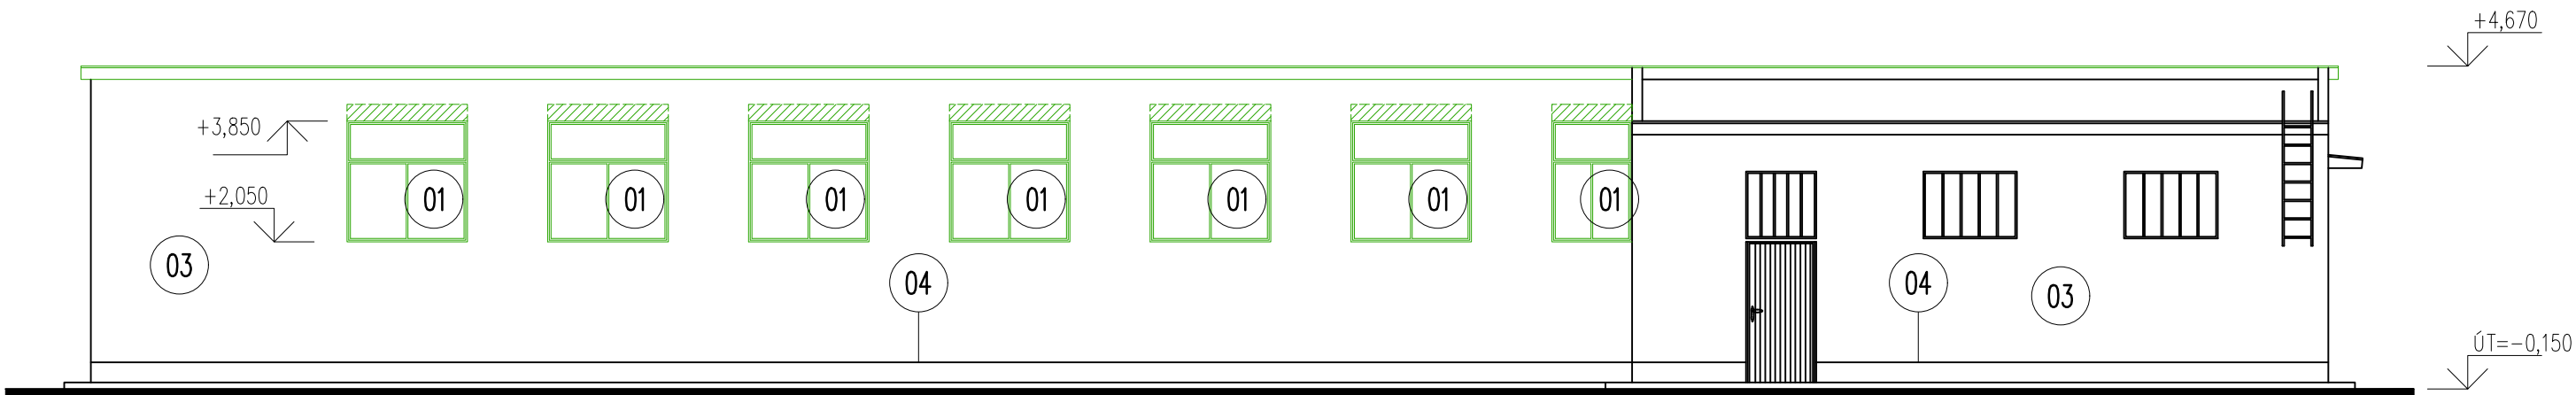

POHLED JIŽNÍ

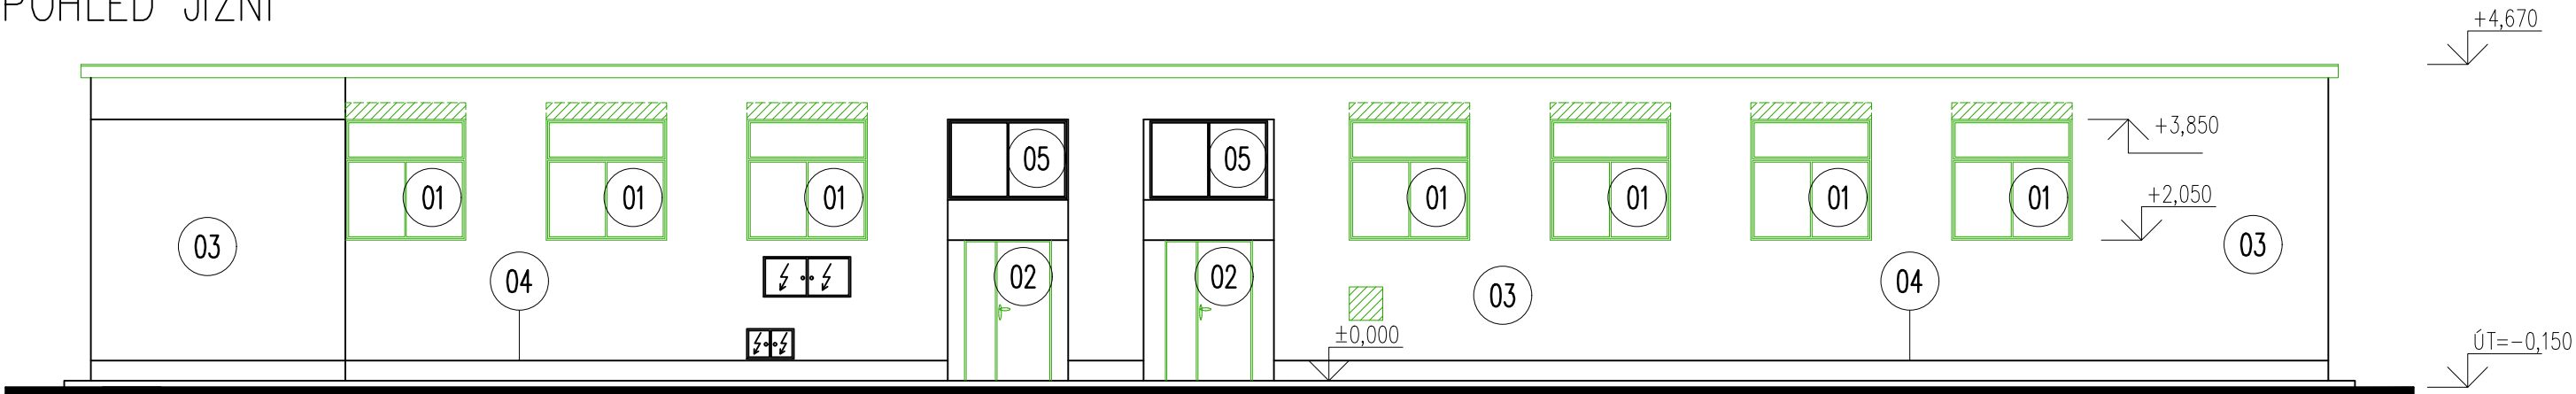


POPIS BOURACÍCH PRACÍ:

- vybourání skladby střešního pláště až po nosnou konstrukci stropu vč. klempířských prvků
- vybourání oken vč. parapetů
- vyřezání pásu zateplení z EPS vč. obklad pásu v.=200 mm v šíři okna u všech oken (pro osazení kastlu venkovních předokenních žaluzií)
- vybourání otvoru 500x500 mm do obvodové stěny u vstupu pro bibliobox vč. osazení překladu (2x L 50/50/4 mm, uložení min. 150 mm)

LEGENDA:

- 01 OKNA PVC, BÍLÁ – BOURANÁ
- 02 DVEŘE DŘEVĚNÉ – BOURANÉ
- 03 KZS S CIHLENÝ OBKLAD. PÁSEK
- 04 SOKL – CEMENTOVÁ OMÍTKA
- 05 OKNA A DVEŘE ZACHOVANÉ

±0,000 = stávající podlaha přízemí objektu (výšková úroveň se nemění)
DOKUMENTACE JE ZPRACOVÁNA V ROZSAHU PRO VÝBĚR ZHOTOVITELE JAKO PROVÁDĚCÍ DOKUMENTACE.

DATUM:	REVIZE (POPIS)		AUTORIZAČNÍ RAZÍTKO:
ORIENTACE:		PROJEKČNÍ KANCELÁŘ: FÜRMA s.r.o. sídlo: Halenkovice 757, 763 63 Halenkovice IČ: 065 47 800 DIČ: CZ06547800 mobil: +420 605 906 492 e-mail: furst.pavel@email.cz	PARÉ:
INVESTOR:	město Otrokovice IČ: 002 84 301 nám. 3. května 1340 765 02 Otrokovice	HIP: Ing. et Ing. arch. Pavel Fürst ČKAIT 1302115 ODPOVĚDNÝ PROJEKTANT: VYPRACOVAL: Ing. et Ing. arch. Pavel Fürst	DATUM: 10/2022 STUPEŇ PD: DVZ ČÁST: D1.1
STAVBA:	Rekonstrukce Městské knihovny Otrokovice v místní části Bařov	OBJEKT / NÁZEV VÝKRESU: POHLEDY STAVAJÍCÍ A BOURANÉ	MĚŘÍTKO: 1:100 Č.VÝKRESU: D1.04