


ŘEZ A – A'

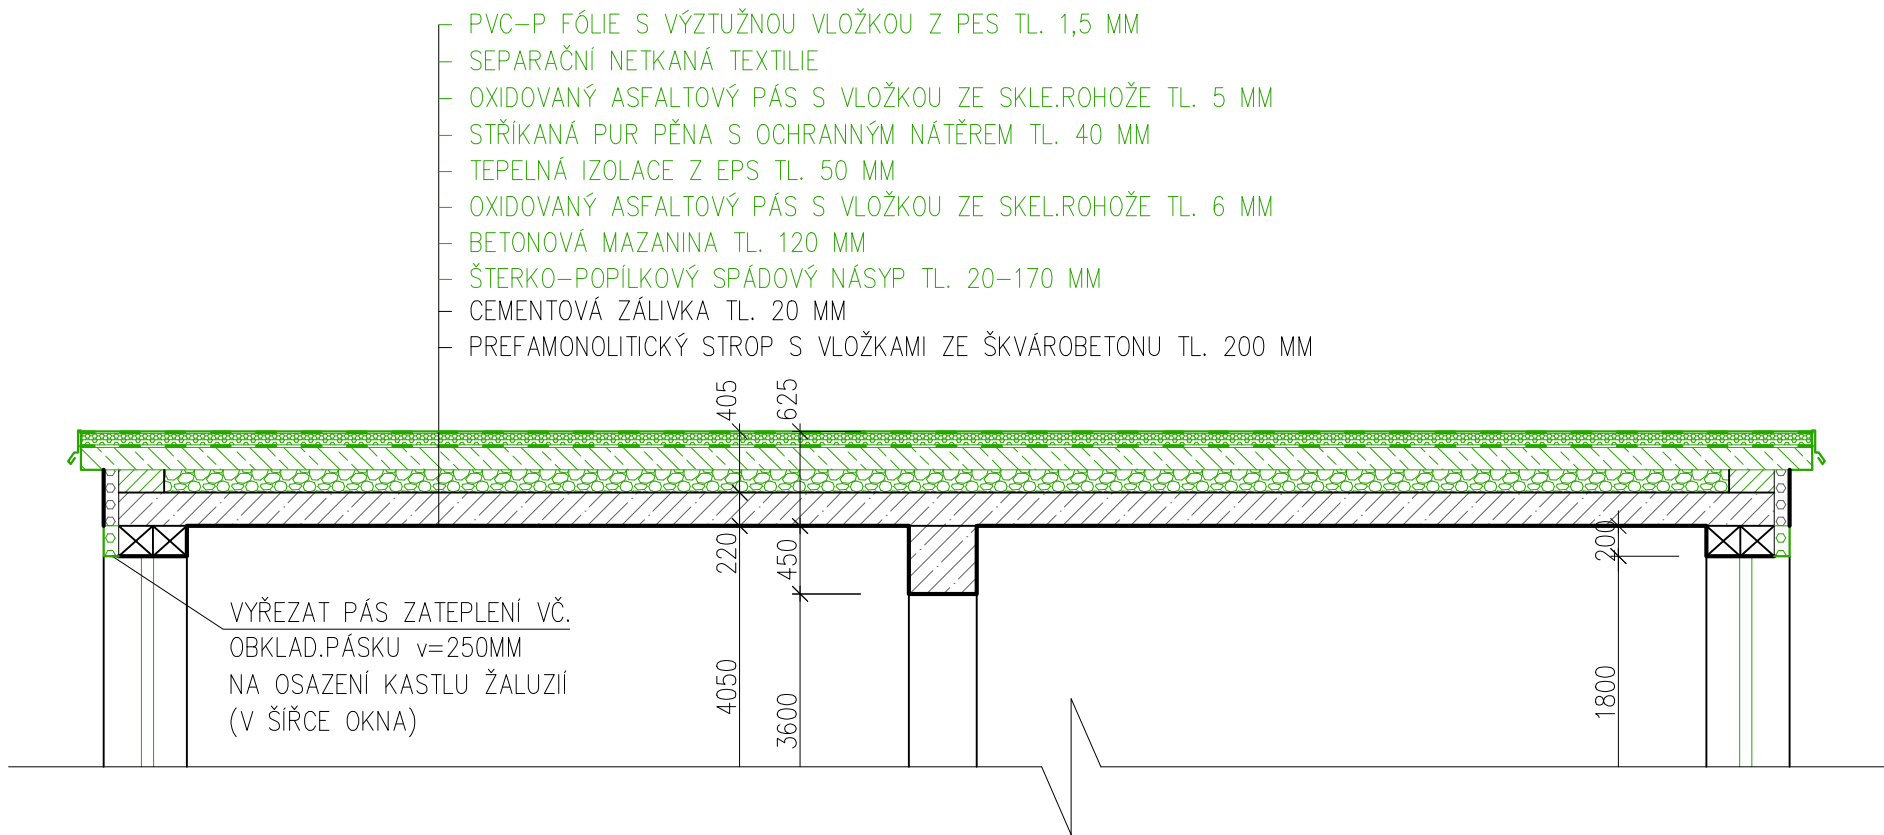

LEGENDA ZNAČENÍ

- STÁVAJÍCÍ ZDIVO A KONSTRUKCE Z CIHEL PLNÝCH PÁLENÝCH NA MVC
- STÁVAJÍCÍ TEPELNÁ IZOLACE Z EPS
- STÁVAJÍCÍ ŽELEZOBETONOVÉ KONSTRUKCE
- STÁVAJÍCÍ BETONOVÉ KONSTRUKCE
- BOURANÉ ZDIVO A KONSTRUKCE Z CIHEL PLNÝCH PÁLENÝCH NA MVC
- BOURANÝ ŠTERKOVÝ-POPILKOVÝ NÁSYP SPÁDOVANÝ
- BOURANÉ BETONOVÉ KONSTRUKCE
- BOURANÁ TEPELNÁ IZOLACE Z EPS
- BOURANÁ TEPELNÁ IZOLACE Z PUR PĚNY

POPIS BOURACÍCH PRACÍ:

- vybourání skladby střešního pláště až po nosnou konstrukci stropu vč. klempířských prvků
- demontáž stávajícího hromosvodu vč. potřebných úprav a následně zpětné montáže
- demontáž stávajících světlíků

±0,000 = stávající podlaha přízemí objektu (výšková úroveň se nemění)		DOKUMENTACE JE ZPRACOVÁNA V ROZSAHU PRO VÝBĚR ZHOTOVITELE JAKO PROVÁDĚCÍ DOKUMENTACE.	
DATUM:	REVIZE (POPIS)	AUTORIZAČNÍ RAZÍTKO:	
ORIENTACE:		PARÉ:	
INVESTOR:	město Otrokovice IČ: 002 84 301 nám. 3. května 1340 765 02 Otrokovice	HIP: Ing. et Ing. arch. Pavel Fůrst ČKAIT 1302115 ODPOVĚDNÝ PROJEKTANT: VYPRACOVAL: Ing. et Ing. arch. Pavel Fůrst	DATUM: 10/2022 STUPĚŇ PD: DVZ ČÁST: D1.1
STAVBA:	Rekonstrukce Městské knihovny Otrokovice v místní části Baťov	PŮDORYS STŘECHY STÁVAJÍCÍ A BOURANÉ	MĚRÍTKO: 1:50 Č. VÝKRESU: D1.02