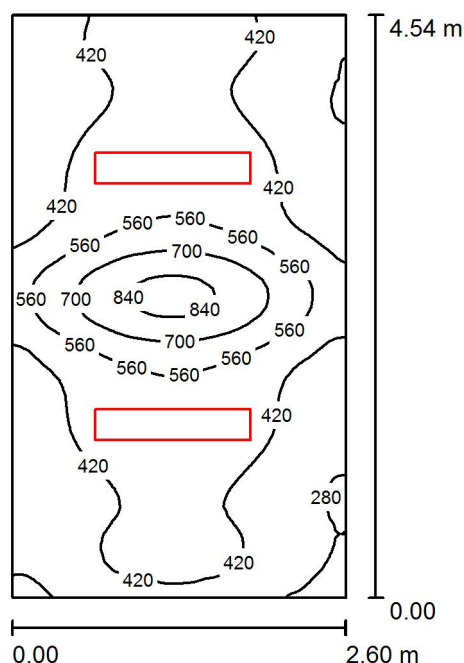


Poliklinika Otrokovice, budova A 3.NP

Datum: 21.04.2023
Zpracovatel: Robert Kovář

Pojecty Šeda

Jateční 169
760 01 ZlínZpracovatel Robert Kovář
Telefon 777 802 831
Fax
e-mail robert.kovar@gmail.com**3.04 Ordinance / Shrnutí**

Výška místnosti: 2.900 m, Montážní výška: 2.900 m, Činitel údržby: 0.80

Hodnoty v Lux, Měřítko 1:59

Plocha	ρ [%]	E_m [lx]	E_{min} [lx]	E_{max} [lx]	E_{min} / E_m
Uživatelská úroveň	/	463	235	901	0.508
Podlaha	20	350	210	501	0.599
Strop	70	68	47	82	0.688
Stěny (4)	50	159	45	338	/

Uživatelská úroveň:

Výška: 0.850 m
 Rastr: 64 x 64 Body
 Okrajová zóna: 0.000 m

UGR

Levá stěna
 Spodní stěna
 (CIE, SHR = 0.25.)

Podél-
15
15
Příčně
18
18
k ose svítidla

Kusovník svítidel


Č.	ks	Označení (Opravný faktor)	Φ (Svítidlo) [lm]	Φ (Zdroje:) [lm]	P [W]
1	2	MODUS spol.s.r.o. LLL4000RM2KV MODUS LLL 4000 RM2 KV (1.000)	4300	4300	37.0
Celkem:			8600	Celkem: 8600	74.0

Specifický příkon: $6.27 \text{ W/m}^2 = 1.35 \text{ W/m}^2/100 \text{ lx}$ (Základní plocha: 11.80 m^2)

Pojecty Šeda

Jateční 169
760 01 ZlínZpracovatel Robert Kovář
Telefon 777 802 831
Fax
e-mail robert.kovar@gmail.com

3.43 Ordinace / Shrnutí

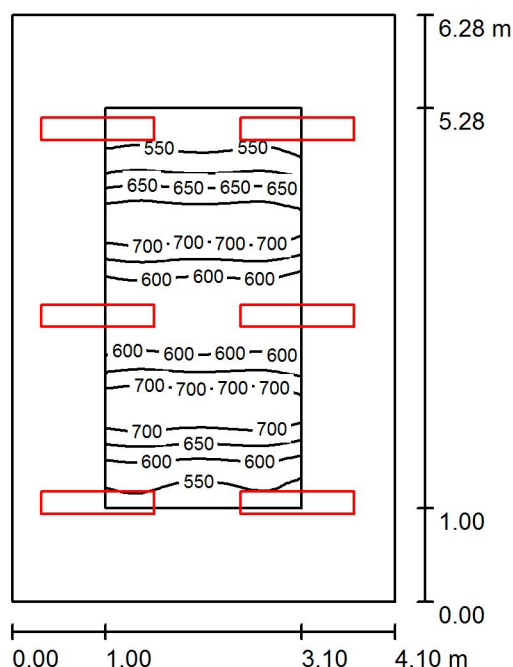

Výška místnosti: 2.900 m, Montážní výška: 2.900 m, Činitel údržby: 0.80

Hodnoty v Lux, Měřítko 1:81

Plocha	ρ [%]	E_m [lx]	E_{min} [lx]	E_{max} [lx]	E_{min} / E_m
Uživatelská úroveň	/	622	505	747	0.811
Podlaha	20	445	241	608	0.541
Strop	70	90	59	104	0.654
Stěny (4)	50	195	63	464	/

Uživatelská úroveň:

Výška: 0.850 m
Rastr: 16 x 32 Body
Okrajová zóna: 1.000 m

UGR


Levá stěna
Spodní stěna
(CIE, SHR = 0.25.)Podél-
Příčně
k ose svítidla

Kusovník svítidel

Č.	ks	Označení (Opravný faktor)	Φ (Svítidlo) [lm]	Φ (Zdroje:) [lm]	P [W]
1	6	MODUS spol.s.r.o. LLL3000RM2KVM MODUS LLL 3000 RM2 KVM (1.000)	3299	3300	26.0
Celkem:			19793	19800	156.0

Specifický příkon: $6.06 \text{ W/m}^2 = 0.97 \text{ W/m}^2/100 \text{ lx}$ (Základní plocha: 25.75 m^2)

Pojecty Šeda

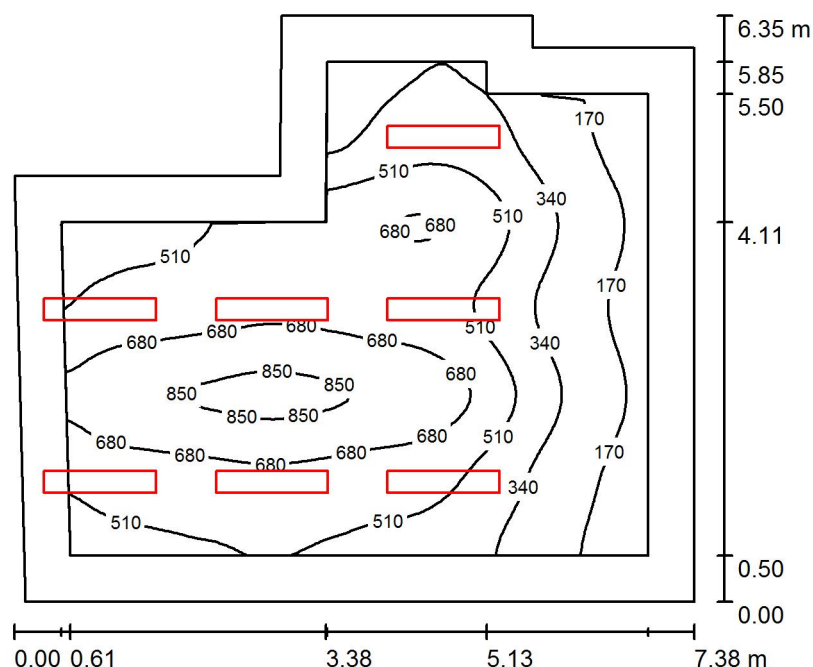Jateční 169
760 01 ZlínZpracovatel Robert Kovář
Telefon 777 802 831
Fax
e-mail robert.kovar@gmail.com**3.44 Ordinance / Shrnutí**

Výška místnosti: 2.900 m, Montážní výška: 2.900 m, Činitel údržby: 0.80

Hodnoty v Lux, Měřítko 1:82

Plocha	ρ [%]	E_m [lx]	E_{min} [lx]	E_{max} [lx]	E_{min} / E_m
Uživatelská úroveň	/	503	96	903	0.191
Podlaha	20	385	91	673	0.236
Strop	70	68	36	97	0.525
Stěny (8)	50	126	36	560	/

Uživatelská úroveň:

Výška: 0.850 m
 Rastr: 64 x 64 Body
 Okrajová zóna: 0.500 m

Kusovník svítidel

Č.	ks	Označení (Opravný faktor)	Φ (Svítidlo) [lm]	Φ (Zdroje:) [lm]	P [W]
1	7	MODUS spol.s.r.o. LLL3000RM2KVM MODUS LLL 3000 RM2 KVM (1.000)	3299	3300	26.0
Celkem:			23092	23100	182.0

Specifický příkon: $4.45 \text{ W/m}^2 = 0.89 \text{ W/m}^2/100 \text{ lx}$ (Základní plocha: 40.90 m^2)