




ŘEZ B-B

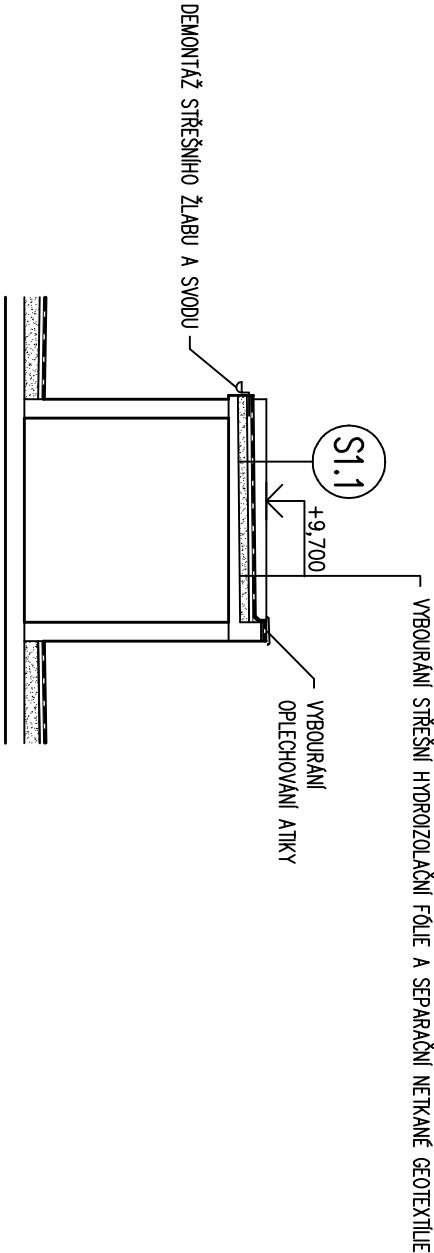

ŘEZ A-A

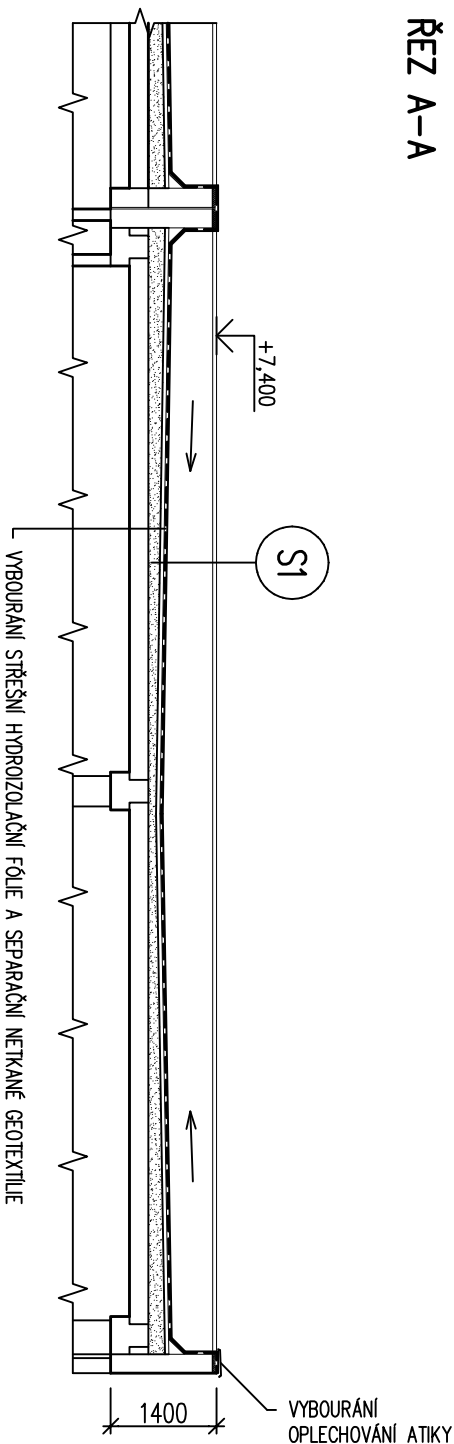

## LEGENDA ZNAČENÍ

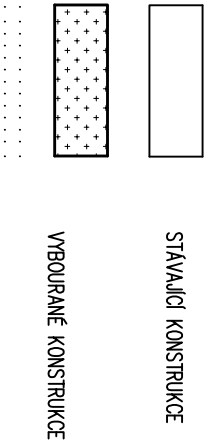

## SKLADBA KONSTRUKCE PLOCHÉ STŘECHY:

- S1**
- STŘEŠNÍ HYDROIZOLAČNÍ FÓLIE PVC S PES VÝZTUŽNOU VLOŽKOU (MECHANICKY KOTVENÁ) (cca Z ROKU 1998)
  - SEPARAČNÍ NETKANÁ GEOTEXTILIE
  - 3x NÁTĚR SA 10 + RUBOL RS 2x
  - BITAGIT EXTRA
  - IPA 500 SH
  - Nap + Na + ARABIT
  - EXPANDOVANÝ POLYSTYRÉN POLSID
  - KERAMZITOVÝ NÁSYP
  - STROPNÍ DESKA Z ŽB PANELŮ

## SKLADBA KONSTRUKCE STŘECHY STROJOVNÝ :

- S1.1**
- STŘEŠNÍ HYDROIZOLAČNÍ FÓLIE PVC S PES VÝZTUŽNOU VLOŽKOU (MECHANICKY KOTVENÁ) (cca Z ROKU 1998)
  - SEPARAČNÍ NETKANÁ GEOTEXTILIE
  - 3x NÁTĚR SA 10 + RUBOL RS 2x
  - BITAGIT EXTRA
  - IPA 500 SH
  - Nap + Na + ARABIT
  - EXPANDOVANÝ POLYSTYRÉN POLSID
  - KERAMZITOVÝ NÁSYP
  - STROPNÍ DESKA Z ŽB PANELŮ

## POZNÁMKA

- SOUČÁSTI BOURACÍCH PRACÍ JE:
- VYBOURÁNÍ OPLECHOVÁNÍ ATIKY
  - DEMONTÁŽ STŘEŠNÍCH VPUSTŮ
  - DEMONTÁŽ ODVĚTRÁVACÍCH KOMÍNKŮ NA STŘEŠĚ
  - DEMONTÁŽ VĚTRACÍCH HLAVIC VZT
  - DEMONTÁŽ HROMOSVODU NA STŘEŠĚ
  - VYBOURÁNÍ OPLECHOVÁNÍ VENTILAČNÍCH ŠACHET
  - DEMONTÁŽ POKLOPU VENTILAČNÍCH ŠACHET
  - (OŘEVENÝ RÁM 140/60 MM+DŘEVĚNÁ PRKNA TL.25 MM + LEPENKA A 400H NA SUCHO)
  - ODSTRANĚNÍ KOMÍNKŮ PRO ODVĚTRÁNÍ STŘECHY
  - VYBOURÁNÍ STŘEŠNÍ HYDROIZOLAČNÍ FÓLIE A SEPARAČNÍ NETKANÉ GEOTEXTILIE
  - DEMONTÁŽ VĚTRACÍCH MŘÍŽEK NA STĚNÁCH ODVĚTRÁVACÍCH ŠACHET
  - DEMONTÁŽ STŘEŠNÍHO VÝLEZU
  - VYBOURÁNÍ OPLECHOVÁNÍ ATIKY STŘECHY NAD STROJOVNOU
  - DEMONTÁŽ STŘEŠNÍHO ŽLABU A SVODU NA STROJOVNĚ

+0,000 VZTAŽENA KE STÁVAJÍCÍMU 1NP

ZODPOVĚDNÝ PROJEKTANT	PROJEKTANT	<b>TIPROJEKT</b> s.r.o. <i>Ivo Tesoř – ČKAIT 0011139</i> CHALOUPKY 59, 763 02 ZLÍN IČ : 09995137	
ING. TOMAŠ FOLTÝN	MICHAELA VELČEROVÁ		
MÍSTO STAVBY : K.Ú. OTROKOVCE, PARC.Č.ST. 2555, TR. OSVOBOZENÍ 1368, 76502 OTROKOVCE			
INVESTOR : MĚSTSKÁ POLIKLINIKA s.r.o., OTROKOVCE, TR. OSVOBOZENÍ 1368, 76502 OTROKOVCE			
AKCE STÁEBNÍ ÚPRAVY STŘECHY MĚSTSKÁ POLIKLINIKA s.r.o., OTROKOVCE SO 02 – OBJEKT "b" D.1.1. ARCHITEKTONICKO-STÁEBNÍ ŘEŠENÍ	DATUM	ZAŘÍ 2023	
	STUPĚŇ	DSP	
	FORMÁT	2 A4	
OBSAH ŘEZ A-A, B-B – STÁVAJÍCÍ STAV, BOURÁNÍ	MĚŘÍTKO	1:100	ČÍSLO VÝKRESU 03