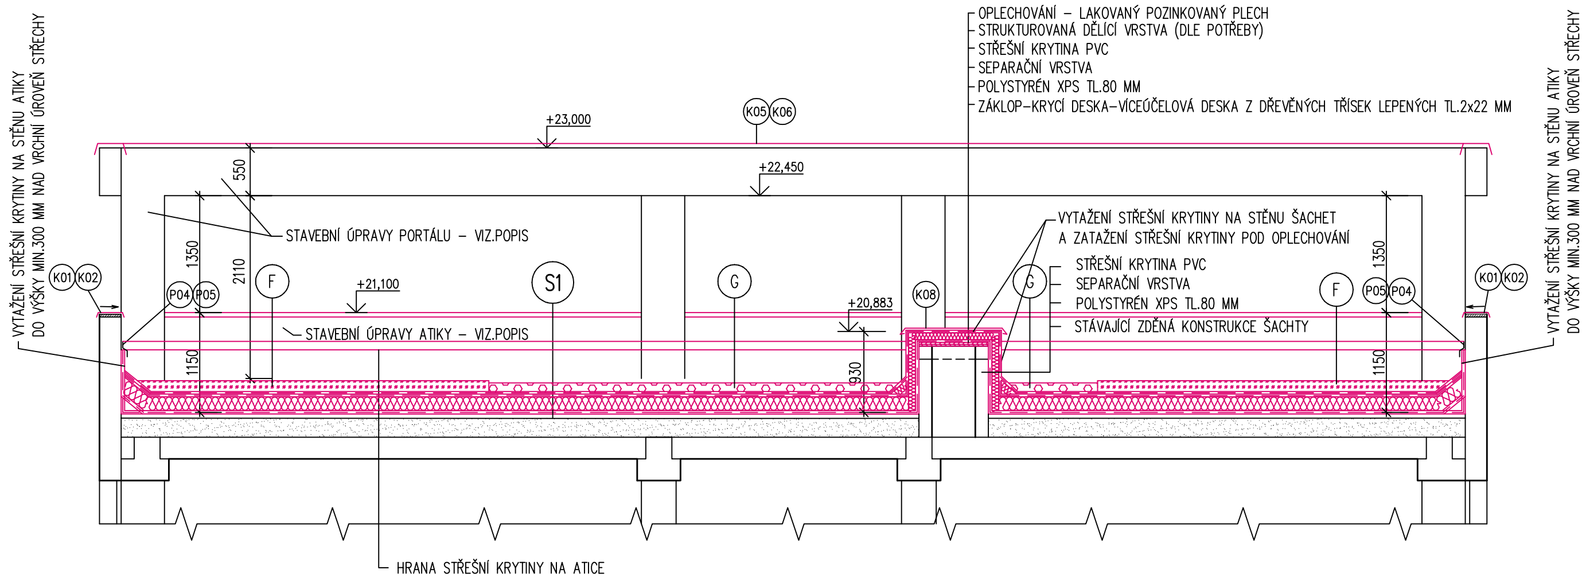

LEGENDA ZNAČENÍ – NIŽŠÍ STŘECHA

OBLAST "F"– MINIMÁLNÍ TLOUŠŤKA KAMENIVA FR.16/32 – 125 MM

OBLAST "G"– MINIMÁLNÍ TLOUŠŤKA KAMENIVA FR.16/32 – 100 MM

SKLADBA KONSTRUKCE PLOCHÉ STŘECHY: (S1)

NOVÁ KONSTRUKCE STŘECHY

- STABILIZAČNÍ, OCHRANNÁ VRSTVA – PRANÉ, TĚŽENÉ KAMENIVO FR.16/32 MM (OBJEMOVÁ HMOTNOST 1410 KG/M^3) TL. VRSTVY DLE DANÉ OBLASTI
- OCHRANNÁ VRSTVA – NETKANÁ TEXTÍLIE (PLOŠNÁ HMOTNOST MIN.500 g/m2) ZE 100% POLYPROPYLENU TL.4 MM
- HYDROIZOLAČNÍ FÓLIE PVC–P (PRO ZATĚŽOVACÍ VRSTVY) TL.2,0 MM
- SEPARAČNÍ VRSTVA – NETKANÁ TEXTÍLIE ZE 100% POLYPROPYLENU TL.2,9 MM
- TEPELNÁ IZOLACE – STABILIZOVANÝ PĚNOVÝ POLYSTYRÉN EPS 200 LEPENÝ PU LEPIDLEM TL.160 MM
- STABILIZAČNÍ POLYURETANOVÉ LEPIDLO
- PAROTĚSNÍCÍ, HYDROIZOLAČNÍ VRSTVA PROVIZORNÍ – PÁS Z SBS MODIFIKOVANÉHO ASFALTU S JEMNOZRNNÝM POSYPEM TL.4 MM BODOVĚ NATAVENÝ K PODKLADU

STÁVAJÍCÍ KONSTRUKCE STŘECHY

– 3x NÁTĚR SA 10 + RUBOL RS 2x	
– BITAGIT EXTRA	4 mm
– IPA 500 SH	4 mm
– Nap + Na + ARABIT	4 mm
– EXPANDOVANÝ POLYSTYRÉN POLSID	50 mm
– EXPANDOVANÝ POLYSTYRÉN	50 mm
– AGLOPORIT VE SPÁDU	100 – 160 mm

– STROPNÍ DESKA Z ŽB PANELŮ

STAVEBNÍ ÚPRAVY BETONOVÝCH PORTÁLŮ :

- ZKORODOVANÝ BETON SE ODSTRANÍ NA PEVNÝ SOUDRŽNÝ PODKLAD (PROVEDENÍ PŘÍDRŽNOSTI ODTRHOVÝMI ZKOUŠKAMI)
- OCELOVÁ VÝZTUŽ BUDE ZBAVENA RZI OBROUŠENÍM ROTAČNÍM OCELOVÝM KARTÁČEM NEBO BRUSNÝM PAPÍREM
- VÝZTUŽ BUDE OŠETŘENA ADHÉZNÍM OCHRANNÝM NÁTĚREM
- VĚTŠÍ NEROVNOSTI, DUTINY A CHYBĚJÍCÍ OCHRANNÁ VRSTVA VÝZTUŽE SE PROVEDE NATAŽENÍM VYROVNÁVACÍ MALTY
- VYHLAZENÍ POVRCHU NEBO I MENŠÍ OPRAVY SE PROVEDOU NATAŽENÍM VYSPRÁVKOVÉ HMOTY, KTERÁ SE VYHLADÍ HLADÍTKEM
- OPRAVENÁ KONSTRUKCE SE OŠETŘÍ HYDROFOBNÍM NÁTĚREM (SLOUŽÍ I NA ZVÝŠENOU OCHRANU KONSTRUKCÍ PROTI SOLNÝM ROZTOKŮM)

STAVEBNÍ ÚPRAVY PORTÁLOVÝCH VÝPLNÍ A PŘÍSTAVBY NA STŘEŠE :

- PO ODSTRANĚNÍ ZDUTÉ A NESOUDRŽNÉ OMÍTKY NA ATICE STŘECHY (MEZI BETONOVÝMI PORTÁLY) A NA PŘÍSTAVBĚ BUDE PROVEDENA PENETRACE PODKLADU, PŘESTĚRKOVÁNÍ S ARMOVACÍ SÍTKOU A NANESENÍ VENKOVNÍ SILIKONSILIKÁTOVÉ TENKOVRSTVÉ OMÍTKY TL.2 MM

POZNÁMKA :

- KLEMPÍŘSKÉ PRVKY (KOMÍNKY, ODVĚTRÁVACÍ HLAVICE) JSOU ZAKRESLENY VE VÝKRESE PŮDORYSU
- OCELOVÁ KONSTRUKCE PRO ULOŽENÍ FVE PANELŮ ZAKRESLENA VE VÝKRESE PŮDORYSU

+0,000 VZTAŽENA KE STÁVAJÍCÍMU 1NP

ZODPOVĚDNÝ PROJEKTANT ING. TOMÁŠ FOLTÝN	PROJEKTANT MICHAELA VELCEROVÁ	TIPROJEKT s.r.o. *Ivo Tesař – ČKAIT 0011139* CHALOUPKY 59, 763 02 ZLÍN IČ : 09995137
MÍSTO STAVBY : K.Ú. OTROKOVICE, PARC.ČST. 2555, TŘ. OSVOBOZENÍ 1388, 76502 OTROKOVICE		
INVESTOR : MĚSTSKÁ POLIKLINIKA s.r.o. OTROKOVICE, TŘ. OSVOBOZENÍ 1388, 76502 OTROKOVICE		
AKCE **STAVEBNÍ ÚPRAVY STŘECHY** **MĚSTSKÁ POLIKLINIKA s.r.o., OTROKOVICE** SO 01 – OBJEKT "A" D.1.1. ARCHITEKTONICKO–STAVEBNÍ ŘEŠENÍ	DATUM	ZÁŘÍ 2023
	STUPEŇ	DSP
	FORMÁT	3 A4
OBSAH **ŘEZ A–A – NOVÝ STAV**	MĚŘÍTKO 1:50	ČÍSLO VÝKRESU **08**