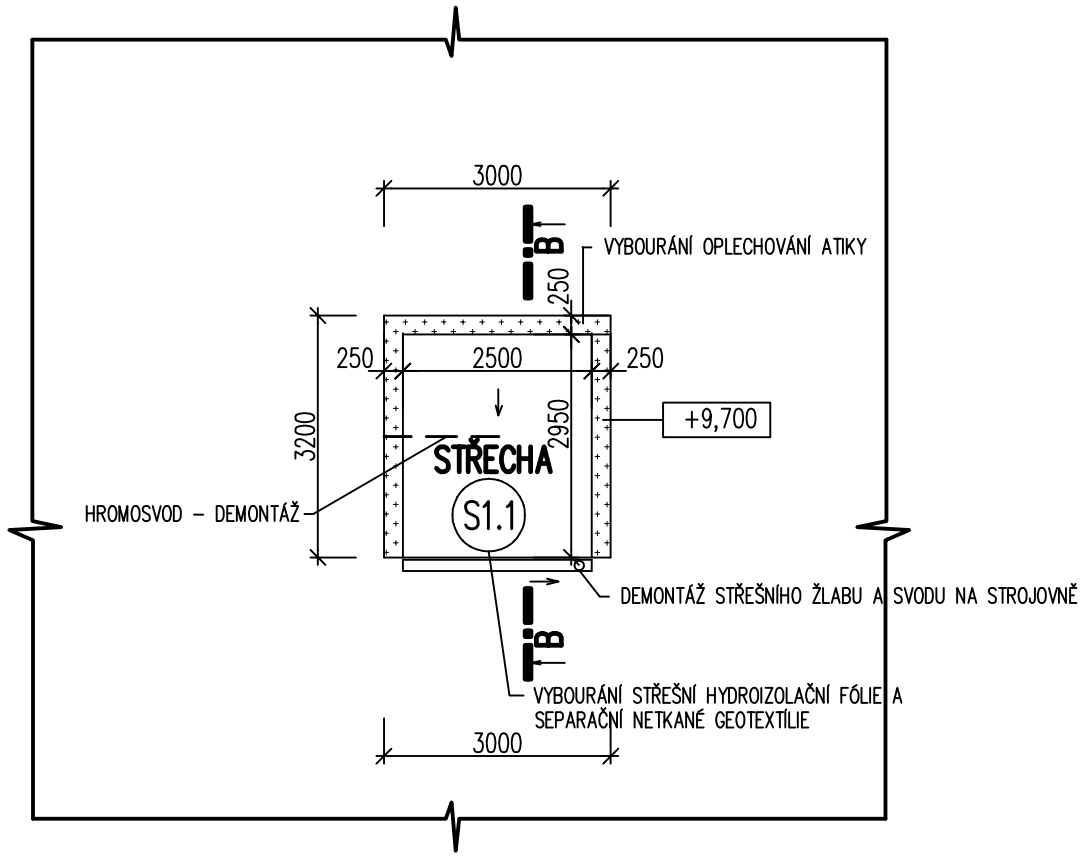

SKLADBA KONSTRUKCE STŘECHY NAD STROJOVNOU:

S1.1

- STŘEŠNÍ HYDROIZOLAČNÍ FÓLIE PVC S PES VÝZTUŽNOU VLOŽKOU (MECHANICKY KOTVENÁ) (cca Z ROKU 1998)
- SEPARAČNÍ NETKANÁ GEOTEXTÍLIE
- 3x NÁTĚR SA 10 + RUBOL RS 2x
- BITAGIT EXTRA 4 mm
- IPA 500 SH 4 mm
- Nap + Na + ARABIT 4 mm
- EXPANDOVANÝ POLYSTYRÉN POLSID 50 mm
- KERAMZITOVÝ NÁSYP 100 – 160 mm
- STROPNÍ DESKA Z ŽB PANELŮ

LEGENDA ZNAČENÍ

STÁVAJÍCÍ KONSTRUKCE

VYBOURANÉ KONSTRUKCE

POZNÁMKA

SOUČÁSTÍ BOURACÍCH PRACÍ JE:

- VYBOURÁNÍ OPLECHOVÁNÍ ATIKY
- DEMONTÁŽ STŘEŠNÍCH VPUSTÍ
- DEMONTÁŽ ODVĚTRÁVACÍCH KOMÍNKŮ NA STŘEŠE
- DEMONTÁŽ VĚTRACÍCH HLAVIC VZT
- DEMONTÁŽ HROMOSVODU NA STŘEŠE
- VYBOURÁNÍ OPLECHOVÁNÍ VENTILAČNÍCH ŠACHET
- DEMONTÁŽ POKLOPU VENTILAČNÍCH ŠACHET (DŘEVĚNÝ RÁM 140/60 MM+DŘEVĚNÁ PRKNA TL.25 MM + LEPENKA A 400H NA SUCHO)
- ODSTRANĚNÍ KOMÍNKŮ PRO ODVĚTRÁNÍ STŘECHY
- VYBOURÁNÍ STŘEŠNÍ HYDROIZOLAČNÍ FÓLIE A SEPARAČNÍ NETKANÉ GEOTEXTÍLIE
- DEMONTÁŽ VĚTRACÍCH MŘÍŽEK NA STĚNÁCH ODVĚTRÁVACÍCH ŠACHET
- DEMONTÁŽ STŘEŠNÍHO VÝLEZU
- VYBOURÁNÍ OPLECHOVÁNÍ ATIKY STŘECHY NAD STROJOVNOU
- DEMONTÁŽ STŘEŠNÍHO ŽLABU A SVODU NA STROJOVNĚ
- DEMONTÁŽ ANTÉN NA STŘEŠE VČETNĚ KOTVENÍ
- DEMONTÁŽ STŘEŠNÍHO SVĚTLÍKU

+0,000 VZTAŽENA KE STÁVAJÍCÍMU 1NP

ZODPOVĚDNÝ PROJEKTANT ING. TOMÁŠ FOLTÝN	PROJEKTANT MICHAELA VELCEROVÁ
MÍSTO STAVBY : K.Ú. OTROKOVICE, PARC.Č.ST. 2555, TŘ. OSVOBOZENÍ 1388, 76502 OTROKOVICE	
INVESTOR : MĚSTSKÁ POLIKLINIKA s.r.o.. OTROKOVICE, TŘ. OSVOBOZENÍ 1388, 76502 OTROKOVICE	
AKCE **STAVEBNÍ ÚPRAVY STŘECHY** **MĚSTSKÁ POLIKLINIKA s.r.o., OTROKOVICE** SO 04 – OBJEKT "D" D.1.1. ARCHITEKTONICKO–STAVEBNÍ ŘEŠENÍ	DATUM: ZÁŘÍ 2023 STUPEŇ: DSP FORMÁT: 2 A4
OBSAH **PŮDORYS STŘECHY STROJOVNY – STÁVAJÍCÍ STAV, BOURÁNÍ**	MĚŘÍTKO: 1:100 ČÍSLO VÝKRESU: 02

TIPROJEKT s.r.o.
Ivo Tesař – ČKAIT 0011139
CHALOUPKY 59, 763 02 ZLÍN
IČ : 09995137