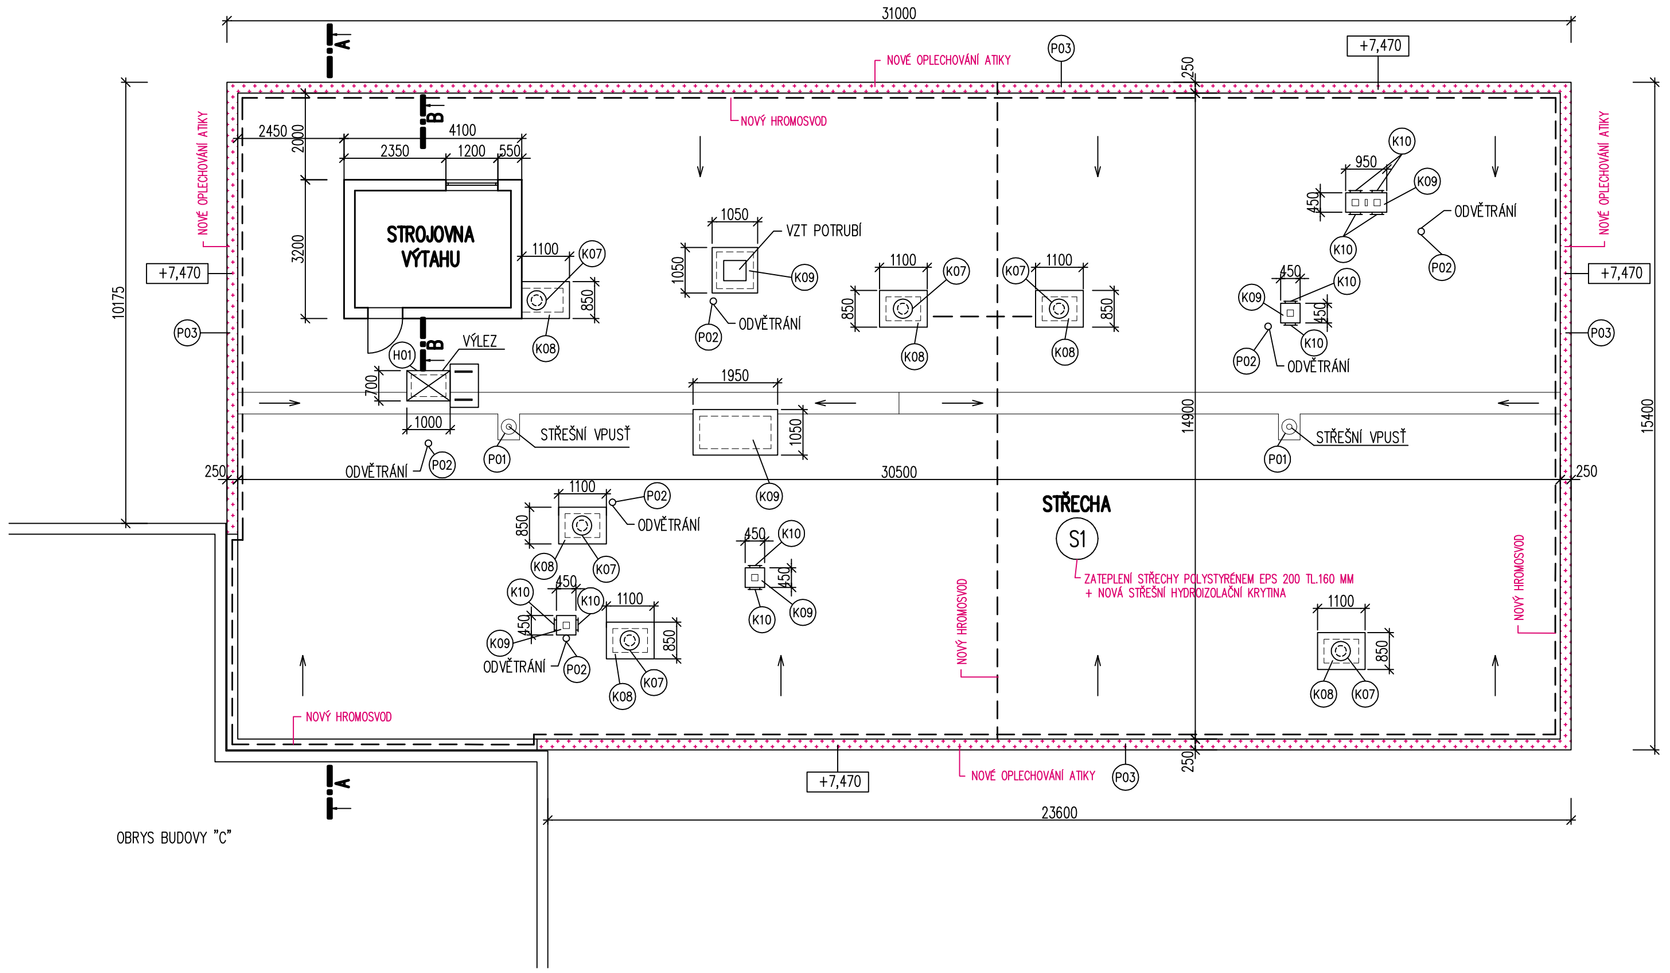

SKLADBA KONSTRUKCE PLOCHÉ STŘECHY: (S1)

NOVÁ KONSTRUKCE STŘECHY

- STABILIZAČNÍ, OCHRANNÁ VRSTVA – PRANÉ, TĚŽENÉ KAMENIVO FR.16/32 MM (OBJEMOVÁ HMOTNOST 1410 KG/M^3)
  TL. VRSTVY DLE DANÉ OBLASTI
- OCHRANNÁ VRSTVA – NETKANÁ TEXTILIE (PLOŠNÁ HMOTNOST MIN.500 g/m2) ZE 100% POLYPROPYLENU TL.4 MM
- HYDROIZOLAČNÍ FÓLIE PVC-P (PRO ZATĚŽOVACÍ VRSTVY) TL.2,0 MM
- SEPARAČNÍ VRSTVA – NETKANÁ TEXTILIE (PLOŠNÁ HMOTNOST MIN.300 g/m2) ZE 100% POLYPROPYLENU TL.2,9 MM
- TEPELNÁ IZOLACE – STABILIZOVANÝ PĚNOVÝ POLYSTYRÉN EPS 200 LEPENÝ PU LEPIDLEM TL.160 MM
- STABILIZAČNÍ POLYURETANOVÉ LEPIDLO
- PAROTĚSNÍCÍ, HYDROIZOLAČNÍ VRSTVA PROVIZORNÍ – PÁS Z SBS MODIFIKOVANÉHO ASFALTU S JEMNOZRNNÝM POSYPEM TL.4 MM
  BODOVĚ NATAVENÝ K PODKLADU

STÁVAJÍCÍ KONSTRUKCE STŘECHY

- 3x NÁTĚR SA 10 + RUBOL RS 2x
- BITAGIT EXTRA 4 mm
- IPA 500 SH 4 mm
- Nap + Na + ARABIT 4 mm
- EXPANDOVANÝ POLYSTYRÉN POLSID 50 mm
- EXPANDOVANÝ POLYSTYRÉN 50 mm
- AGLOPORIT VE SPÁDU 100 – 160 mm
- STROPNÍ DESKA Z ŽB PANELŮ

LEGENDA ZNAČENÍ

STÁVAJÍCÍ KONSTRUKCE

NOVÉ KONSTRUKCE

+0,000 VZTAŽENA KE STÁVAJÍCÍMU 1NP

ZODPOVĚDNÝ PROJEKTANT	PROJEKTANT	TIPROJEKT s.r.o. *Ivo Tesař – ČKAIT 0011139* CHALOUPKY 59, 763 02 ZLÍN IČ : 09995137
ING. TOMÁŠ FOLTÝN	MICHAELA VELCEROVÁ	
MÍSTO STAVBY : K.Ú. OTROKOVICE, PARC.ČST. 2555, TŘ. OSVOBOZENÍ 1388, 76502 OTROKOVICE		
INVESTOR : MĚSTSKÁ POLIKLINIKA s.r.o., OTROKOVICE, TŘ. OSVOBOZENÍ 1388, 76502 OTROKOVICE		
AKCE **STAVEBNÍ ÚPRAVY STŘECHY** **MĚSTSKÁ POLIKLINIKA s.r.o., OTROKOVICE** SO 02 – OBJEKT "B" D.1.1. ARCHITEKTONICKO-STAVEBNÍ ŘEŠENÍ	DATUM	ZÁŘÍ 2023
	STUPEŇ	DSP
	FORMÁT	4,5 A4
OBSAH PŮDORYS STŘECHY HLAVNÍ – NOVÝ STAV	MĚŘÍTKO 1:100	ČÍSLO VÝKRESU 04