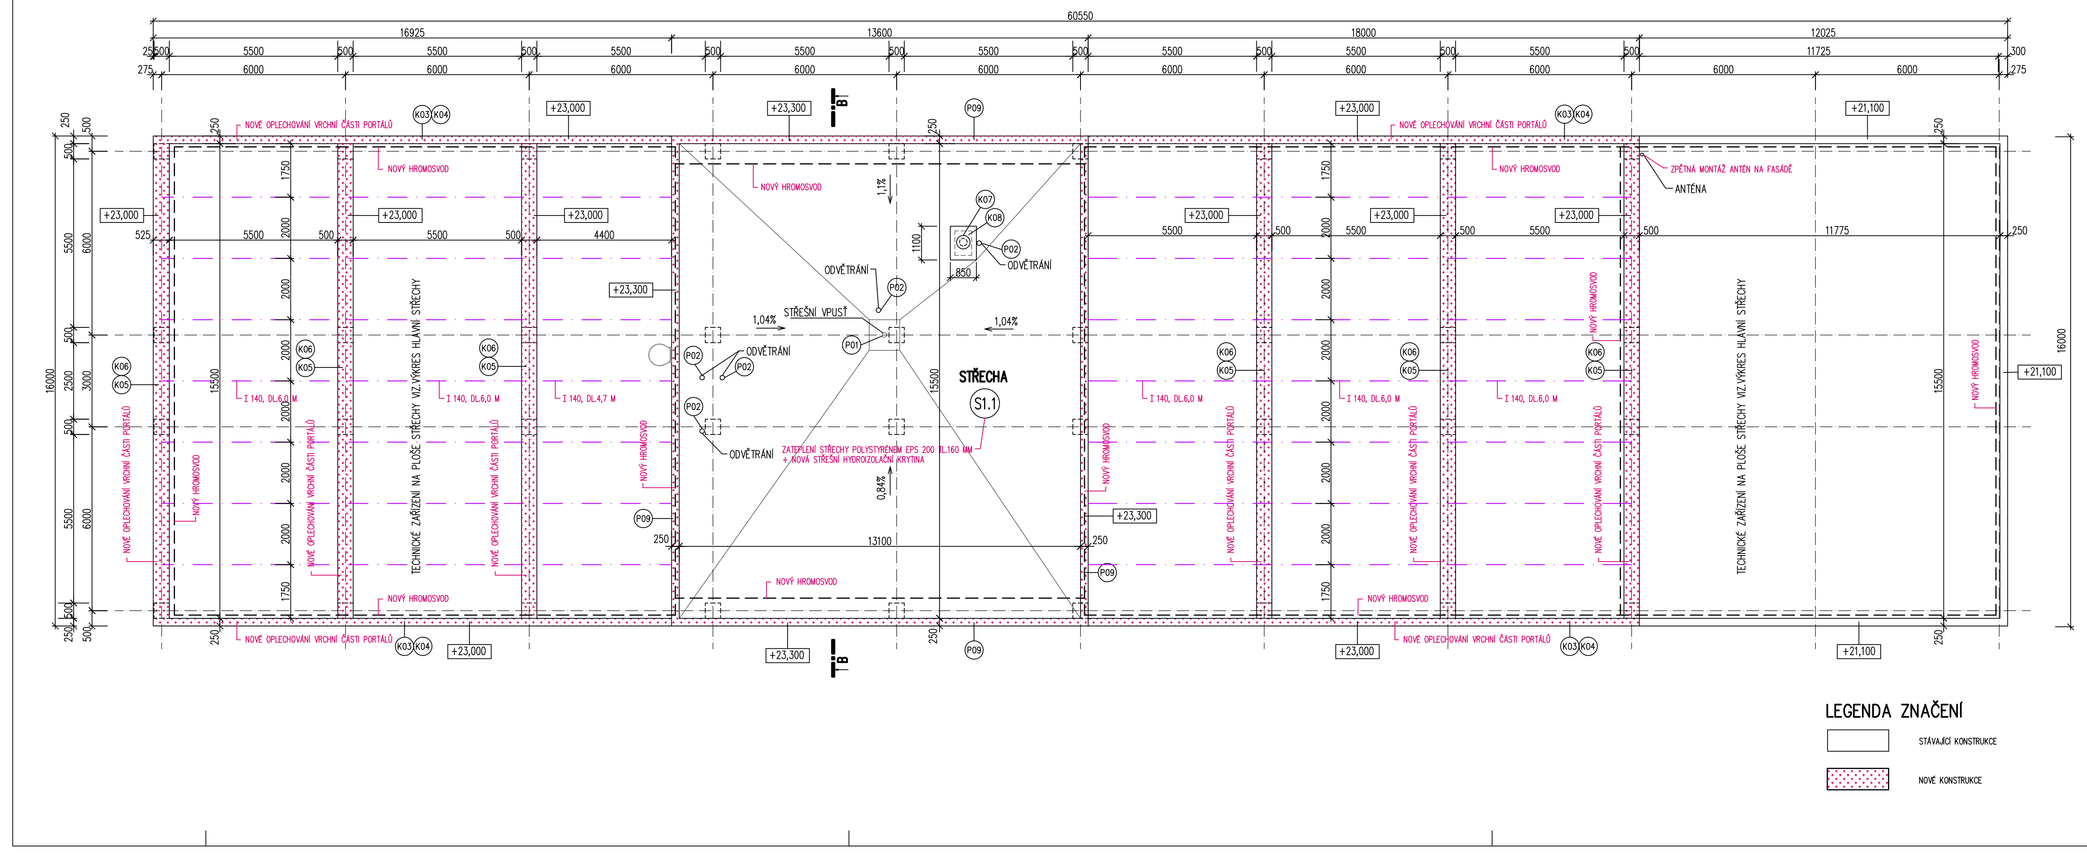

SKLADBA KONSTRUKCE STŘECHY NAD PŘÍSTAVBOU : (S1.1)

NOVÁ KONSTRUKCE STŘECHY

- HYDROIZOLAČNÍ FÓLIE PVC-P TL.2,0 MM (MECHANICKY KOTVENÁ)
- SEPARAČNÍ VRSTVA – NETKANÁ TEXTILIE (PLOŠNÁ HMOTNOST MIN.300 g/m2) ZE 100% POLYPROPYLENU TL.2,9 MM
- VYSPRAVENÍ, VYSUŠENÍ, PROŘEZÁNÍ NEROVNOSTÍ A BOULÍ

STÁVAJÍCÍ KONSTRUKCE STŘECHY

- 3x NÁTĚR SA 10 + RUBOL RS 2x
- BITAGIT EXTRA 4 mm
- IPA 500 SH 4 mm
- Nap + No + ARABIT 4 mm
- EXPANDOVANÝ POLYSTYRÉN POLSID 50 mm
- AGLOPORIT VE SPÁDU 100 – 160 mm
- STROPNÍ DESKA Z ŽB PANELŮ

STAVEBNÍ ÚPRAVY BETONOVÝCH PORTÁLŮ :

- ZKORODOVANÝ BETON SE ODSTRANÍ NA PEVNÝ SOUDRŽNÝ PODKLAD (PROVEDENÍ PŘÍDRŽNOSTI ODTRHOVÝMI ZKOUŠKAMI)
- OCELOVÁ VÝZTUŽ BUDE ZBAVENA RZI OBROUŠENÍM ROTAČNÍM OCELOVÝM KARTÁČEM NEBO BRUSNÝM PAPÍREM
- VÝZTUŽ BUDE OŠETŘENA ADHEZNÍM OCHRANNÝM NÁTĚREM
- VĚTŠÍ NEROVNOSTI, DUTINY A CHYBĚJÍCÍ OCHRANNÁ VRSTVA VÝZTUŽE SE PROVEDE NATAŽENÍM VYROVNÁVACÍ MALTY
- VYHLAZENÍ POVRCHU NEBO I MENŠÍ OPRAVY SE PROVEDOU NATAŽENÍM VYSPRÁVKOVÉ HMOTY, KTERÁ SE VYHLADÍ HLADÍTKEM
- OPRAVENÁ KONSTRUKCE SE OŠETŘÍ HYDROFOBNÍM NÁTĚREM (SLOUŽÍ I NA ZVÝŠENOU OCHRANU KONSTRUKCI PROTI SOLNÝM ROZTOKŮM)

STAVEBNÍ ÚPRAVY PORTÁLOVÝCH VÝPLNÍ A PŘÍSTAVBY NA STŘEŠE :

- PO ODSTRANĚNÍ ZDUTÉ A NESOUDRŽNÉ OMÍTKY NA ATICE STŘECHY (MEZI BETONOVÝMI PORTÁLY) A NA PŘÍSTAVBĚ BUDE PROVEDENA PENETRACE PODKLADU, PŘESTĚRKOVÁNÍ S ARMOVACÍ SÍŤKOU A NANESENÍ VENKOVNÍ SILIKONSILIKÁTOVÉ TENKOVRSTVÉ OMÍTKY TL.2 MM

+0,000 VZTAŽENA KE STÁVAJÍCÍMU 1NP

ZODPOVĚDNÝ PROJEKTANT: ING. TOMÁŠ FOLTÝN	PROJEKTANT: MICHAELA VELCEROVÁ	TIPROJEKT s.r.o. Ivo Tesař – ČKAIT 0011139, CHALOUPKY 59, 763 02 ZLÍN, IČ : 09995137
MÍSTO STAVBY : K.Ú. OTROKOVICE, PARC.ČST. 2555, TŘ. OSVOBOZENÍ 1388, 76502 OTROKOVICE		
INVESTOR : MĚSTSKÁ POLIKLINIKA s.r.o., OTROKOVICE, TŘ. OSVOBOZENÍ 1388, 76502 OTROKOVICE		
AKCE: STAVEBNÍ ÚPRAVY STŘECHY MĚSTSKÁ POLIKLINIKA s.r.o., OTROKOVICE SO 01 – OBJEKT "A" D.1.1. ARCHITEKTONICKO-STAVEBNÍ ŘEŠENÍ	DATUM	ZÁŘÍ 2023
	STUPEŇ	DSP
	FORMÁT	4,5 A4
OBSAH: PŮDORYS STŘECHY NA PŘÍSTAVBĚ – NOVÝ STAV	MĚŘÍTKO 1:100	ČÍSLO VÝKRESU 06