



ŘEZ A–A

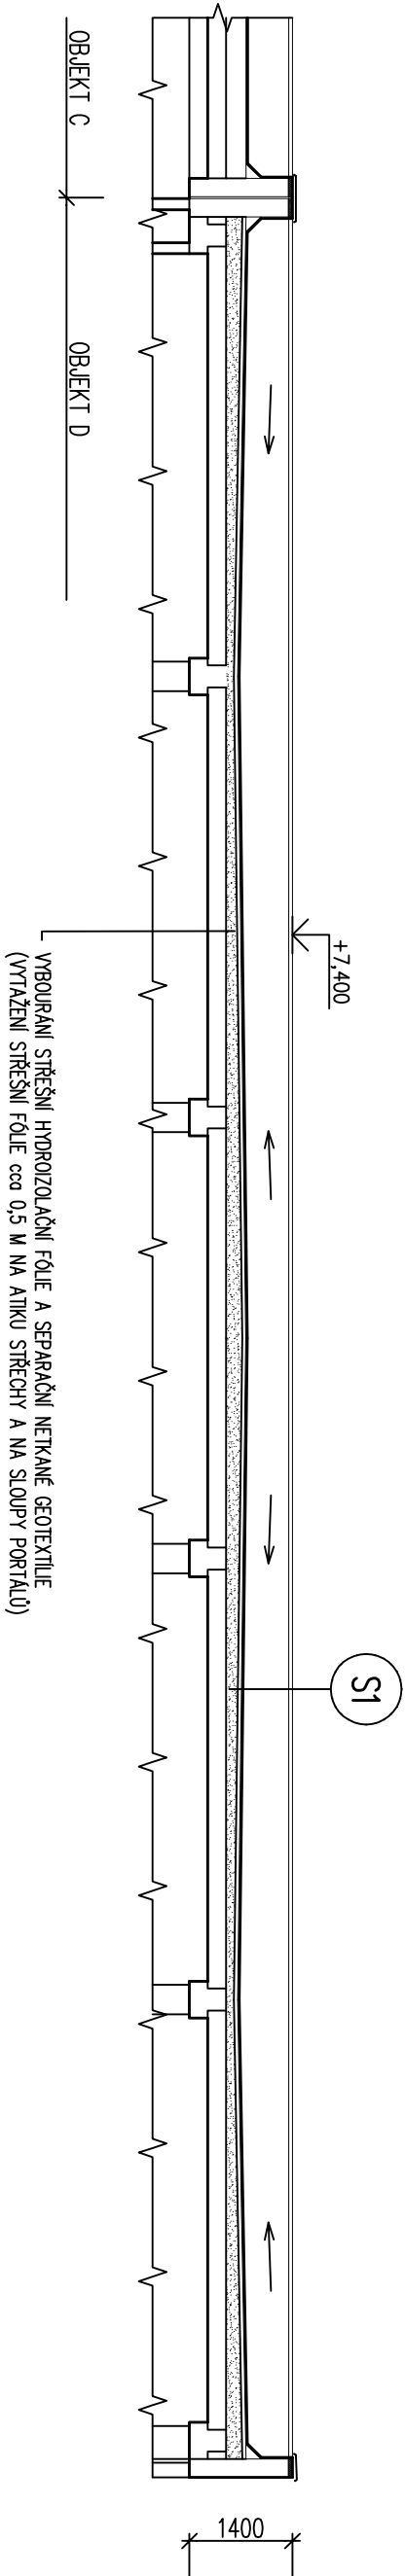

ŘEZ B–B

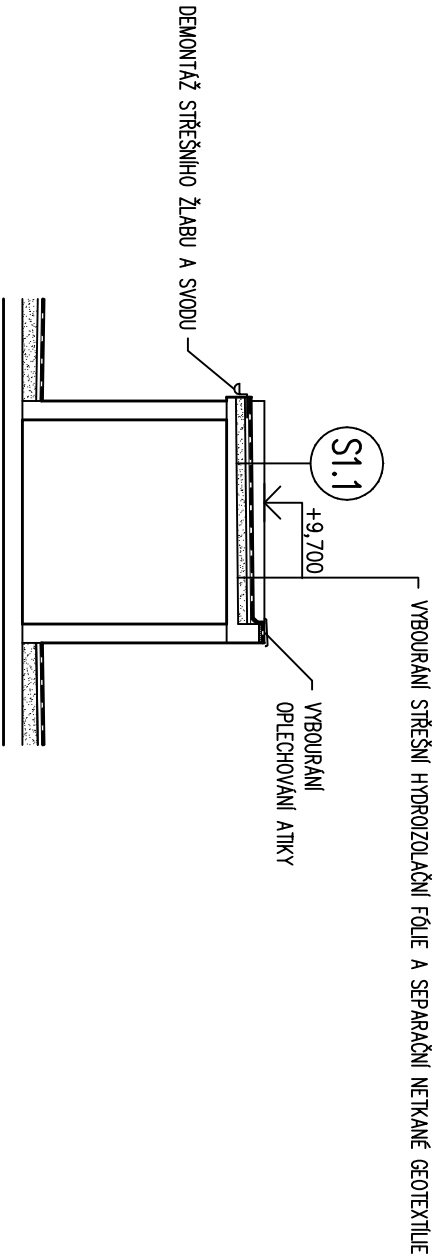

LEGENDA ZNAČENÍ

- STAVAJÍCÍ KONSTRUKCE
- VYBOURANÉ KONSTRUKCE

POZNÁMKA

- SOUČÁSTI BOURACÍCH PRACÍ JE:
- VYBOURÁNÍ OPLECHOVÁNÍ ATKY
  - DEMONTÁŽ STŘEŠNÍCH VPUSTÍ
  - DEMONTÁŽ ODVĚTRÁVACÍCH KOMINKŮ NA STŘEŠĚ
  - DEMONTÁŽ VĚTRACÍCH HLAVIC VZT
  - DEMONTÁŽ HROMOSVODU NA STŘEŠĚ
  - VYBOURÁNÍ OPLECHOVÁNÍ VENTILAČNÍCH ŠACHET
  - DEMONTÁŽ POKLOPU VENTILAČNÍCH ŠACHET
  - (OŘEVĚNÝ RÁM 140/60 MM+DŘEVĚNÁ PRKNA TL.25 MM + LEPENKA A 400H NA SUCHO)
  - ODSTRANĚNÍ KOMINKŮ PRO ODVĚTRÁNÍ STŘECHY
  - VYBOURÁNÍ STŘEŠNÍ HYDROIZOLAČNÍ FÓLIE A SEPARAČNÍ NETKANÉ GEOTEXTILIE
  - DEMONTÁŽ VĚTRACÍCH MŘÍŽEK NA STĚNÁCH ODVĚTRÁVACÍCH ŠACHET
  - DEMONTÁŽ STŘEŠNÍHO VÝLEZU
  - VYBOURÁNÍ OPLECHOVÁNÍ ATKY STŘECHY NAD STROJOVNOU
  - DEMONTÁŽ STŘEŠNÍHO ŽLABU A SVODU NA STROJOVNĚ
  - DEMONTÁŽ ANTÉN NA STŘEŠĚ VČETNĚ KOTVENÍ
  - DEMONTÁŽ STŘEŠNÍHO SVĚTLÍKU

SKLADBA KONSTRUKCE PLOCHÉ STŘECHY:

- S1
- STŘEŠNÍ HYDROIZOLAČNÍ FÓLIE PVC S PES VÝZTUŽNOU VLOŽKOU (MECHANICKY KOTVENÁ) (cca Z ROKU 1998)
  - SEPARAČNÍ NETKANÁ GEOTEXTILIE
  - 3x NÁTĚR SA 10 + RUBOL RS 2x
  - BITAGIT EXTRA
  - IPA 500 SH
  - Nop + Na + ARABIT
  - EXPANDOVANÝ POLYSTYRÉN POLSID
  - KERAMZITOVÝ NÁSYP
  - STROPNÍ DESKA Z ŽB PANELŮ
- 4 mm  
4 mm  
4 mm  
50 mm  
100 – 160 mm

+0,000 VZTAŽENA KE STÁVAJÍCÍMU 1NP			
ZODPOVĚDNÝ PROJEKTANT	PROJEKTANT	<b>TIPROJEKT</b> s.r.o. <i>Ivo Tesoř – ČKAIT 0011139</i> CHALOUPKY 59, 763 02 ZLÍN IČ : 09995137	
ING. TOMAŠ FOLTÝN	MICHAELA VELČEROVÁ		
MÍSTO STAVBY : K.Ú. OTROKOVCE, PARC.Č.ST. 2555, TR. OSVOBOZENÍ 1388, 76502 OTROKOVCE			
INVESTOR : MĚSTSKÁ POLIKLINIKA s.r.o.. OTROKOVCE, TR. OSVOBOZENÍ 1388, 76502 OTROKOVCE			
AKCE STAVEBNÍ ÚPRAVY STŘECHY MĚSTSKÁ POLIKLINIKA s.r.o., OTROKOVCE SO 04 – OBJEKT "D" D.1.1. ARCHITEKTONICKO–STAVEBNÍ ŘEŠENÍ		DATUM	ZÁŘÍ 2023
OBSAH ŘEZ A–A, B–B – STÁVAJÍCÍ STAV, BOURÁNÍ		STUPEŇ	DSP
		FORMÁT	2 A4
		MĚŘÍTKO	1:100
			ČÍSLO VÝKRESU 03