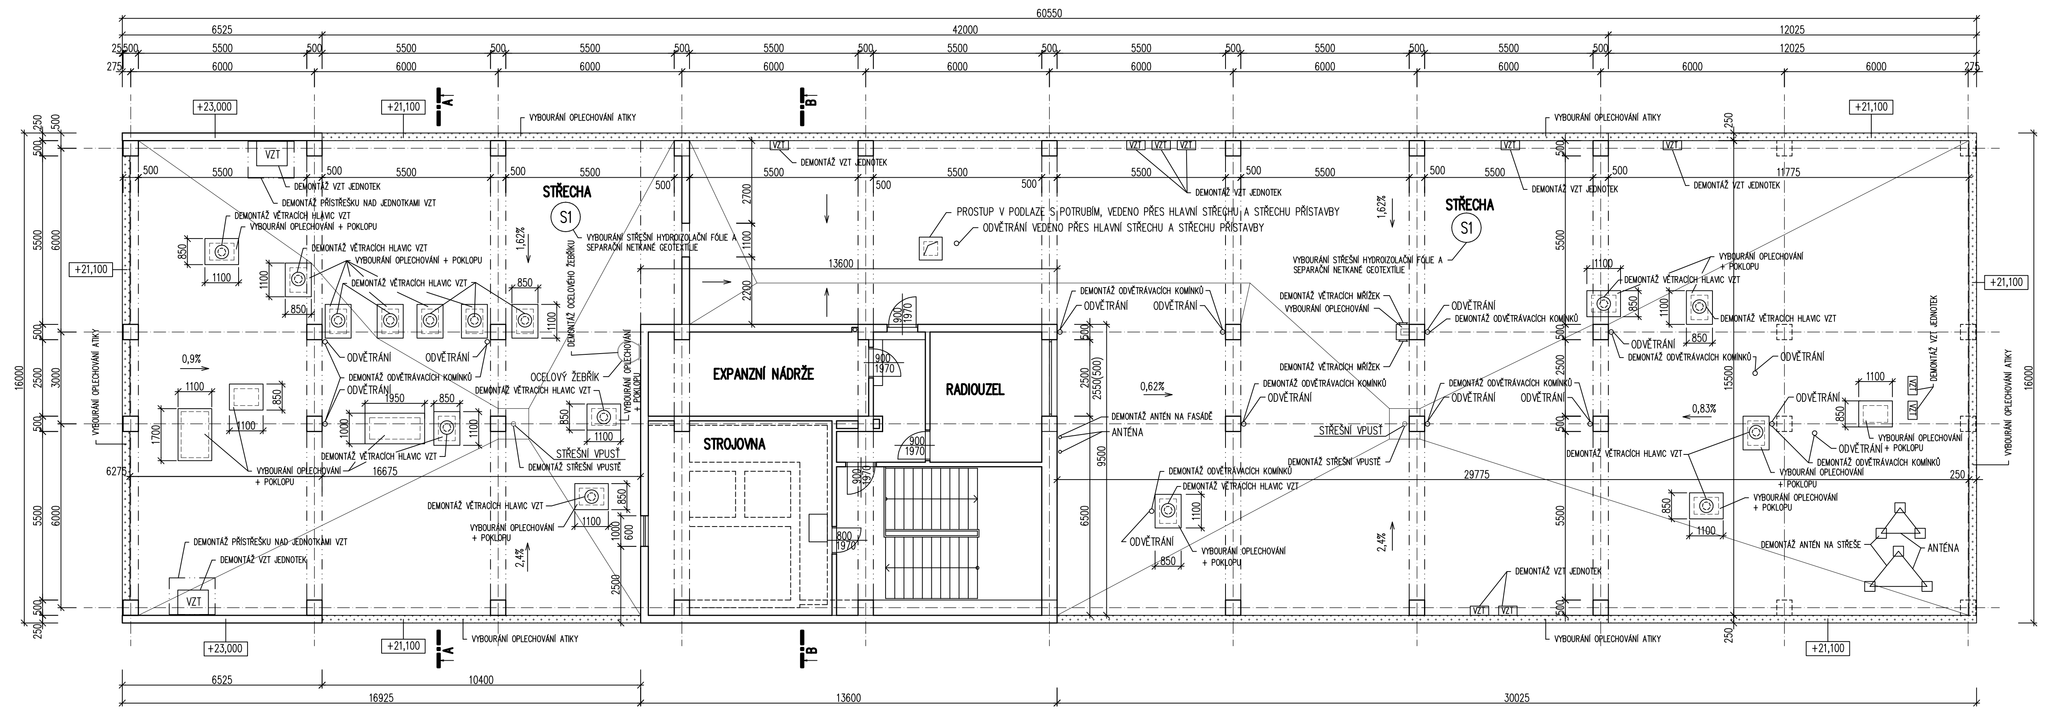

SKLADBA KONSTRUKCE PLOCHÉ STŘECHY:

S1 – STŘEŠNÍ HYDROIZOLAČNÍ FÓLIE PVC S PES VÝZTUŽNOU VLOŽKOU (MECHANICKY KOTVENÁ) (cca Z ROKU 1998)
- SEPARAČNÍ NETKANÁ GEOTEXTILIE
- 3x NÁTĚR SA 10 + RUBOL RS 2x
- BITAGIT EXTRA 4 mm
- IPA 500 SH 4 mm
- Nop + No + ARABIT 4 mm
- EXPANDOVANÝ POLYSTYRÉN POLSID 50 mm
- EXPANDOVANÝ POLYSTYRÉN 50 mm
- AGLOPORIT VE SPÁDU 100 – 160 mm
- STROPNÍ DESKA Z ŽB PANELŮ

LEGENDA ZNAČENÍ

STÁVAJÍCÍ KONSTRUKCE

VYBOURANÉ KONSTRUKCE

POZNÁMKA

SOUČÁSTÍ BOURACÍCH PRACÍ JE:
- VYBOURÁNÍ OPLECHOVÁNÍ ATIKY
- VYBOURÁNÍ OPLECHOVÁNÍ VRCHNÍ ČÁSTI PORTÁLŮ
- DEMONTÁŽ STŘEŠNÍCH VPUSTÍ
- DEMONTÁŽ ODVĚTRÁVACÍCH KOMÍNKŮ NA STŘEŠE
- DEMONTÁŽ VĚTRACÍCH HLAVIC VZT
- DEMONTÁŽ VZT JEDNOTEK NA ATICE STŘECHY A NA PLOŠE STŘECHY
- DEMONTÁŽ ANTÉN NA STŘEŠE A NA FASÁDĚ VČETNĚ KOTVENÍ
- DEMONTÁŽ HROMOSVODU NA STŘEŠE
- DEMONTÁŽ PŘÍSTŘEŠKU NAD JEDNOTKAMI VZT
- VYBOURÁNÍ OPLECHOVÁNÍ VENTILAČNÍCH ŠACHET
- DEMONTÁŽ POKLOPU VENTILAČNÍCH ŠACHET (DŘEVĚNÝ RÁM 140/80 MM+OPĚLIVÁ PRKNA TL.25 MM + LEPENKA A 40DH NA SUCHO)
- ODSTRANĚNÍ OMÍTKY STŘEDNÍCH PORTÁLŮ NA BETONOVOU ČÁST (SLOUPY + VODOROVNÉ ČÁSTI)
- ODSTRANĚNÍ ZDIVOVÉ OMÍTKY NA FASÁDĚ PŘÍSTAVBY A NA VNITŘNÍ ČÁSTI ATIKY (cca 50M)
- ODSTRANĚNÍ KOMÍNKŮ PRO ODVĚTRÁNÍ STŘECHY
- DEMONTÁŽ OCELOVÉHO ŽEBŘÍKU
- VYBOURÁNÍ OPLECHOVÁNÍ VENKOVNÍHO PARAPETU OKEN
- ODSTRANĚNÍ BETONOVÝCH KVĚTNÍKŮ NA PŘÍSTAVBĚ STŘECHY
- VYBOURÁNÍ STŘEŠNÍ HYDROIZOLAČNÍ FÓLIE A SEPARAČNÍ NETKANÉ GEOTEXTILIE (VYTAŽENÍ STŘEŠNÍ FÓLIE cca 0,5 M NA ATIKU STŘECHY A NA SLOUPY PORTÁLŮ)
- VYBOURÁNÍ UKONČUJÍCÍHO PROFILU ATIKY STŘECHY NA PŘÍSTAVBĚ

+0,000 VZTAŽENA KE STÁVAJÍCÍMU 1NP

ZODPOVĚDNÝ PROJEKTANT	PROJEKTANT	TIPPROJEKT s.r.o. Ev. Teror – ČKAIT 0011139 CHALOUPKY 59, 763 02 ZLÍN IČ : 09995137
ING. TOMÁŠ FOLTÝN	MICHAELA VELCEROVÁ	
MÍSTO STAVBY : K.Ú. OTROKOVICE, PARC.ČST. 2555, TŘ. OSVOBOZENÍ 1388, 76502 OTROKOVICE		
INVESTOR : MĚSTSKÁ POLIKLINIKA s.r.o. OTROKOVICE, TŘ. OSVOBOZENÍ 1388, 76502 OTROKOVICE		
AKCE: STAVEBNÍ ÚPRAVY STŘECHY MĚSTSKÁ POLIKLINIKA s.r.o., OTROKOVICE SO 01 – OBJEKT "A" D.1.1. ARCHITEKTONICKO–STAVEBNÍ ŘEŠENÍ	DATUM	ZÁŘÍ 2023
	STUPEŇ	DSP
	FORMÁT	4,5 A4
OBSAH: PŮDORYS STŘECHY HLAVNÍ – STÁVAJÍCÍ STAV, BOURÁNÍ	MĚŘÍTKO 1:100	ČÍSLO VÝKRESU 01