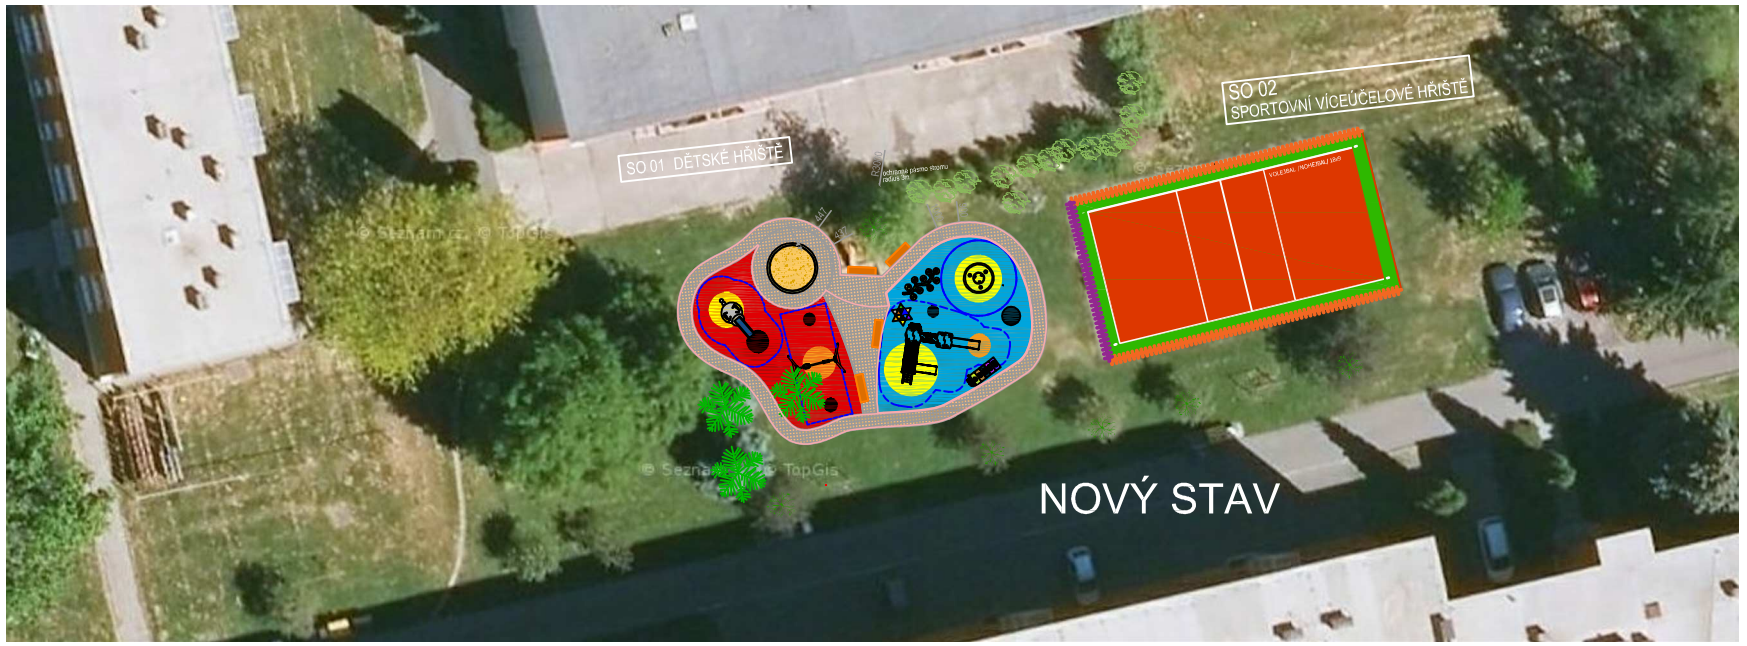

S

Zodp. proj.:	Ing. Václav Korvas autorizovaný inženýr ČKAIT, obor IP00 Pozemní stavby č. autorizace 1300703	Autorizace:	Eva Palová projekční a inženýrská činnost IČO: 743 96 722 tel.: 608812190 Svárovec 1012, 763 02 Zlín-Malenovice provozovna: Mostní 5552, 760 01 Zlín
Projektant:	Eva Palová projekční a inženýrská činnost v oboru sportovní stavby IČO: 74396722		
Kreslil:	Marek Pala, projekční a rozp. práce, IČO: 01256033		
Investor:	Město Otrokovice nám. 3 května 1340, 765 02 OTROKOVICE IČO: 002 84 301 DIČ: CZ00284301	Místo:	město Otrokovice vnitroblok ul. Erbenova parc.č.: 439/24 , k.ú. Otrokovice [716731]
Název stavby:	DĚTSKÉ HŘIŠTĚ VNITROBLOK UL. ERBENOVA OTROKOVICE	Stupeň:	DÚR
		Datum:	03/2020
		Formát:	2 x A4
Část:	C. SITUAČNÍ VÝKRESY	Objekty:	SO 01- DĚTSKÉ HŘIŠTĚ SO 02- VÍCEÚČELOVÉ HŘIŠTĚ
		Číslo zak.:	2-04-2020
Obsah:	SITUACE ŠIRŠÍCH VZTAHŮ	Měřítko:	bez
		č. výkresu :	C.1