



K.Ú. OTROKOVICE - parc.č. 439/24

K.Ú. OTROKOVICE - parc.č. 439/24

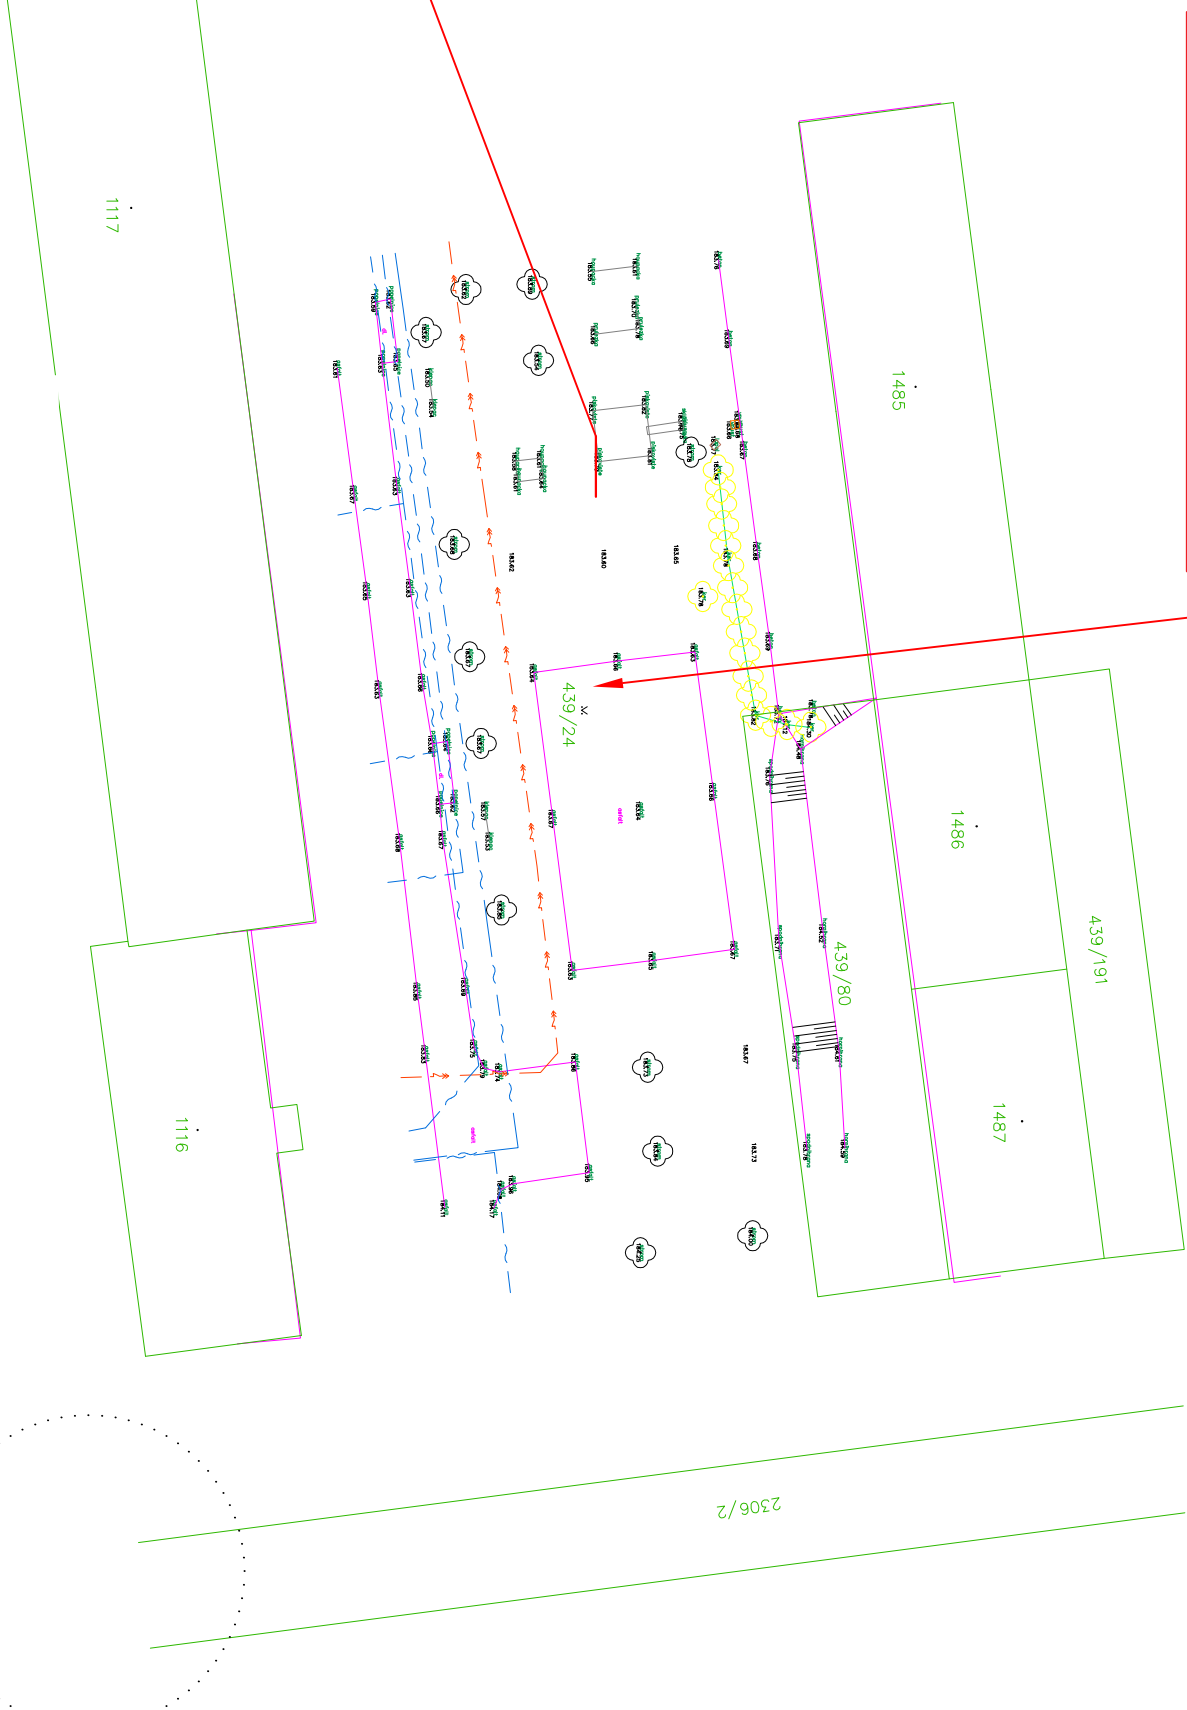

## INFORMACE O POZEMKU

Parcelní číslo:	439/24
Obec:	<a href="#">Otrokovice [585599]</a>
Katastrální území:	<a href="#">Otrokovice [716731]</a>
Číslo LV:	<a href="#">10001</a>
Výměra [m²]:	17053
Typ parcely:	Parcela katastru nemovitostí
Mapový list:	DKM
Určení výměry:	Graficky nebo v digitalizované mapě
Způsob využití:	zeleň
Druh pozemku:	ostatní plocha

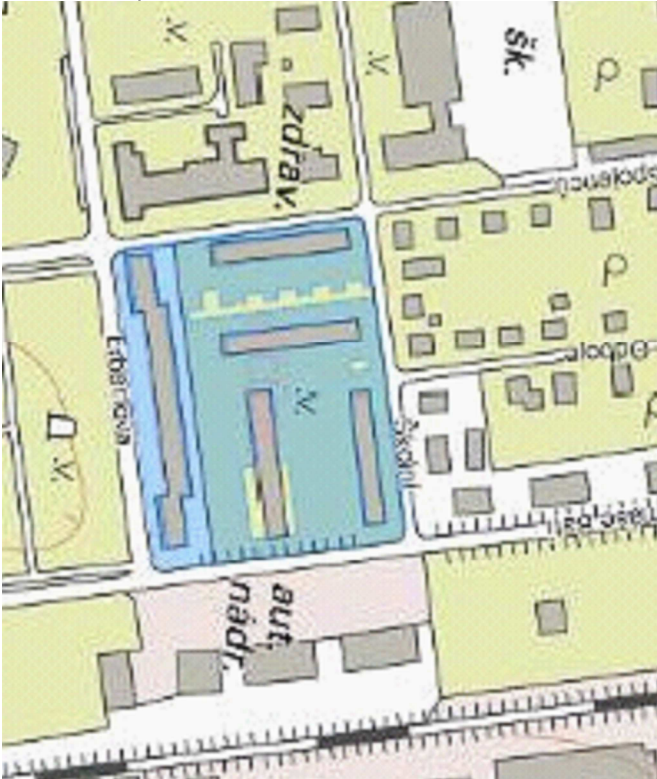

Zodp. proj.: <b>Ing. Václav Korvas</b>		Autorizace:	
autorizovaný inženýr ČKAIT, obor IP00 Pozemní stavby			
č. autorizace 1300703			
Projektant: <b>Eva Palová</b>			
projektční a inženýrská činnost v oboru sportovní stavby			
IČO: 74396722			
Kreslí: <b>Marek Pala</b> , projektční a rozp. práce, IČO: 01256033			
Investor: <b>Město Otrokovice</b>			
nám. 3 května 1340, 765 02 OTROKOVICE			
IČO: 002 84 301 DIČ: CZ00284301			
Název stavby: <b>DĚTSKÉ HŘIŠTĚ</b>			
<b>VNITROBLOK UL. ERBENOVA OTROKOVICE</b>			
Část: <b>C. SITUAČNÍ VÝKRESY</b>	Objekt:	SO 01- DĚTSKÉ HŘIŠTĚ	
		SO 02- VÍCEÚČELOVÉ HŘIŠTĚ	
Obsah: <b>SITUACE- KN</b>		Měřítko:	č. výkresu : <b>bez C.2</b>