



SO 01 ŘEZ VRSTVAMI -DETAIL UKONČENÍ

DĚTSKÉ HŘIŠTĚ- EPDM /NOVÉ PODKLAD.VRSTVY/

DĚTSKÉ HŘIŠTĚ MONOLITICKÁ PRYŽ.PLOCHA V PROVEDENÍ
BAREVNÝ EPDM

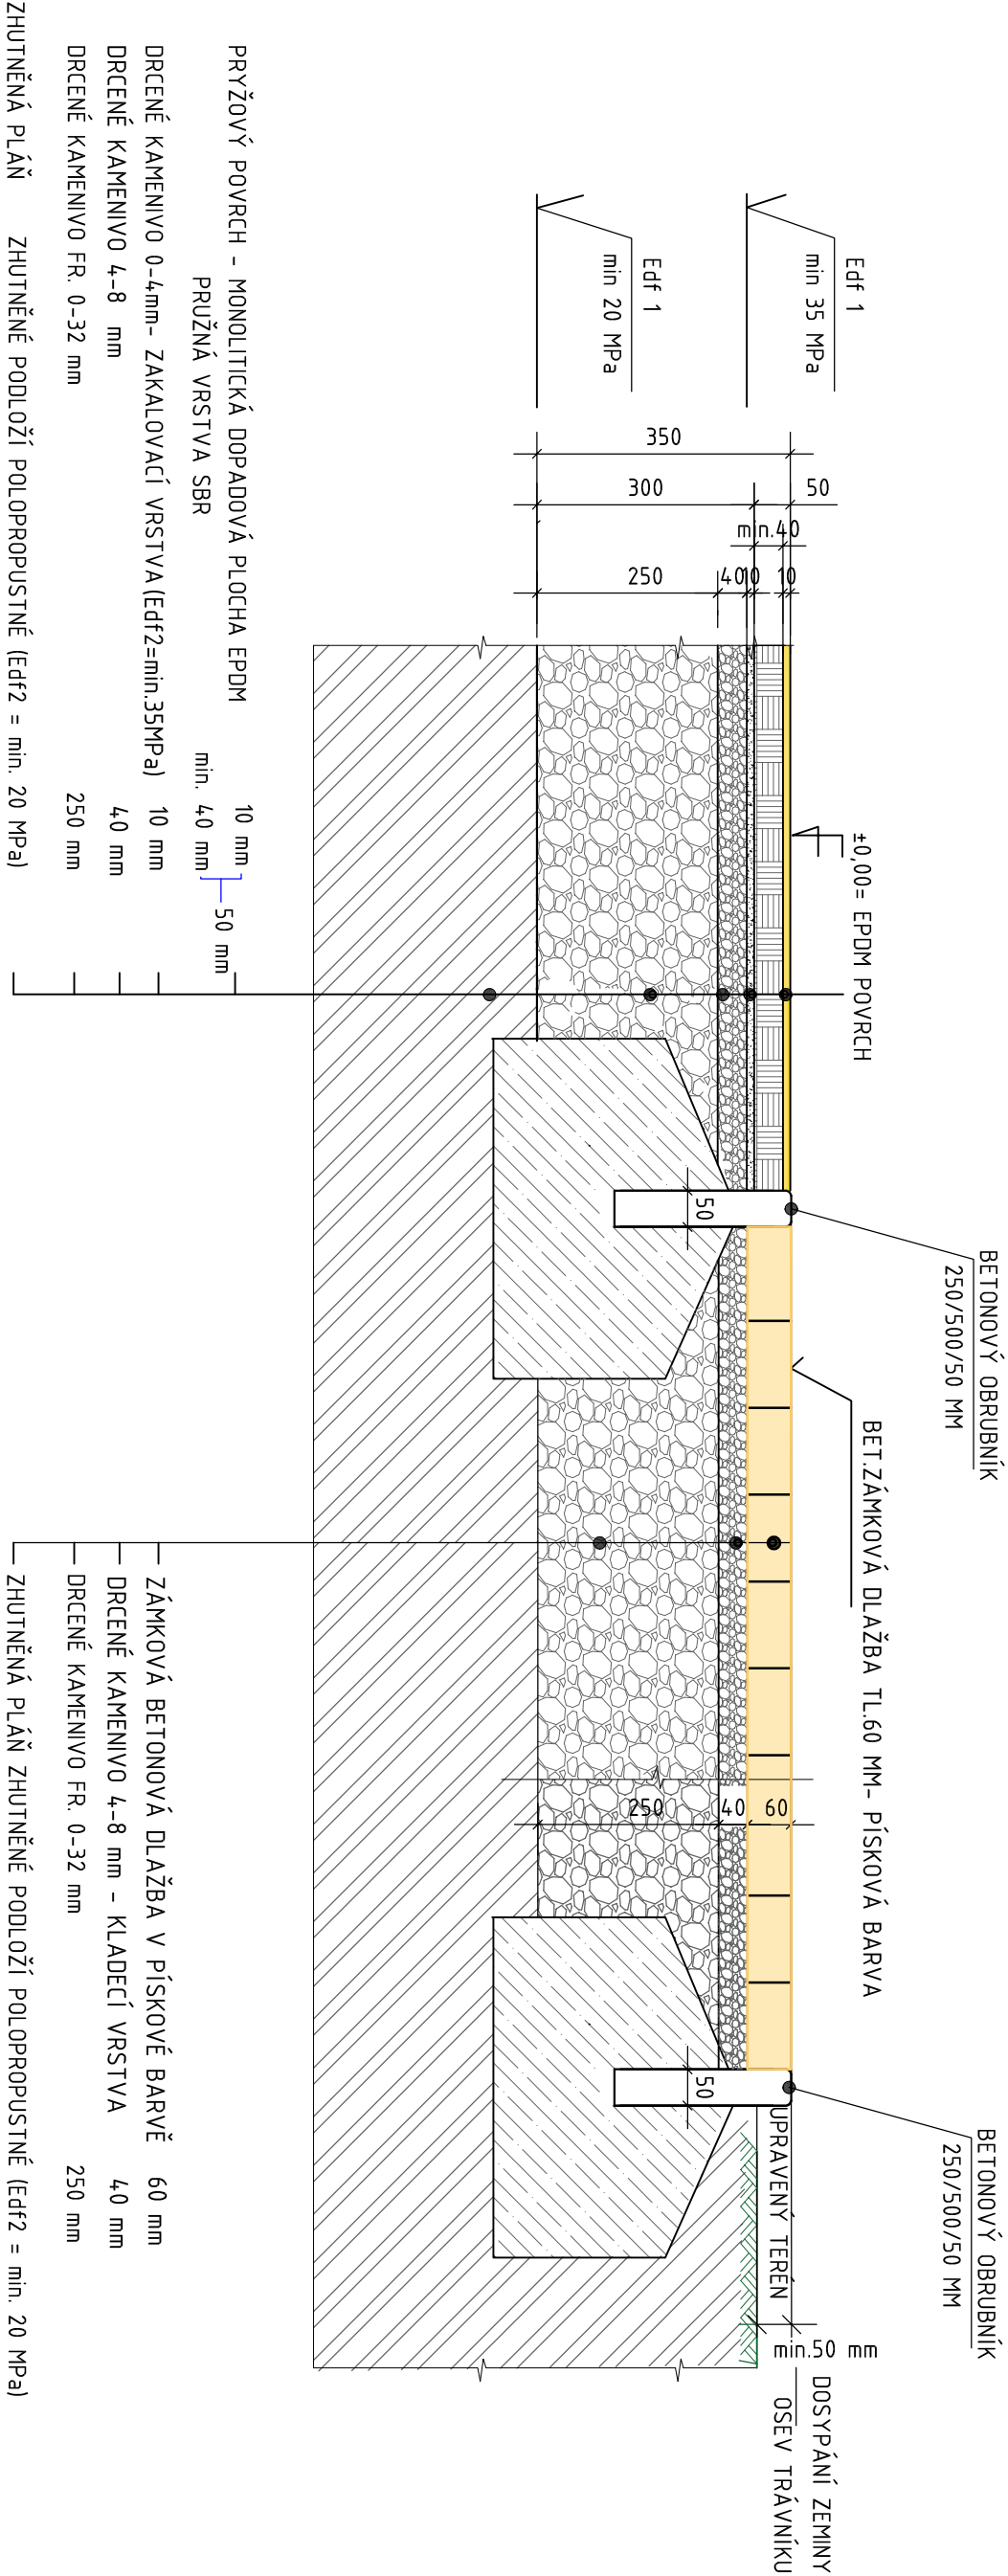

SO 01- ±0.00=183,65 Bpv (výškový systém Baltský - po vyrovnání)
SO 02- ±0.00=183,69 Bpv (výškový systém Baltský - po vyrovnání) Souřadnicový systém S-JTSK.

Zodp. proj.: Ing. Václav Korvas autORIZOVANÝ inženýr ČKAIT, obor IP00 Pozemní stavby č. autorizace 1300703		Autorizace:	
Projektant: Eva Palová projekční a inženýrská činnost v oboru sportovní stavby IČO: 74396722		<div> Eva Palová projekční a inženýrská činnost IČO: 743 96 722 tel.: 608812190 Svářovec, 1012, 763 02 Zlín-Malenovice provozovna: Mostní 5552, 760 01 Zlín</div>	
Kreslil: Marek Pala , projekční a rozp. práce, IČO: 01256033			
Investor: Město Otrokovice nám. 3 května 1340, 765 02 OTROKOVICE IČO: 002 84 301 DIČ: CZ00284301			
Název stavby:		Místo: město Otrokovice vnitroblok ul. Erbenova parc.č.: 439/24 , k.ú. Otrokovice [716731]	
DĚTSKÉ HŘIŠTĚ			
VNITROBLOK UL. ERBENOVA OTROKOVICE			
Část:	Objekt:	Stupeň:	DÚR
D DOKUMENTACE STAVBY		Datum:	03/2020
SO 101- DĚTSKÉ HŘIŠTĚ		Formát:	2 x A4
		Číslo zak.:	2-04-2020
Obsah:	Měřítko:		
	č. výkresu :		
ŘEZ -KONSTR.SKLA DBA DĚTSKÉHO HŘIŠTĚ		1:10	D.2.1.