


DVOUHOUPAČKA

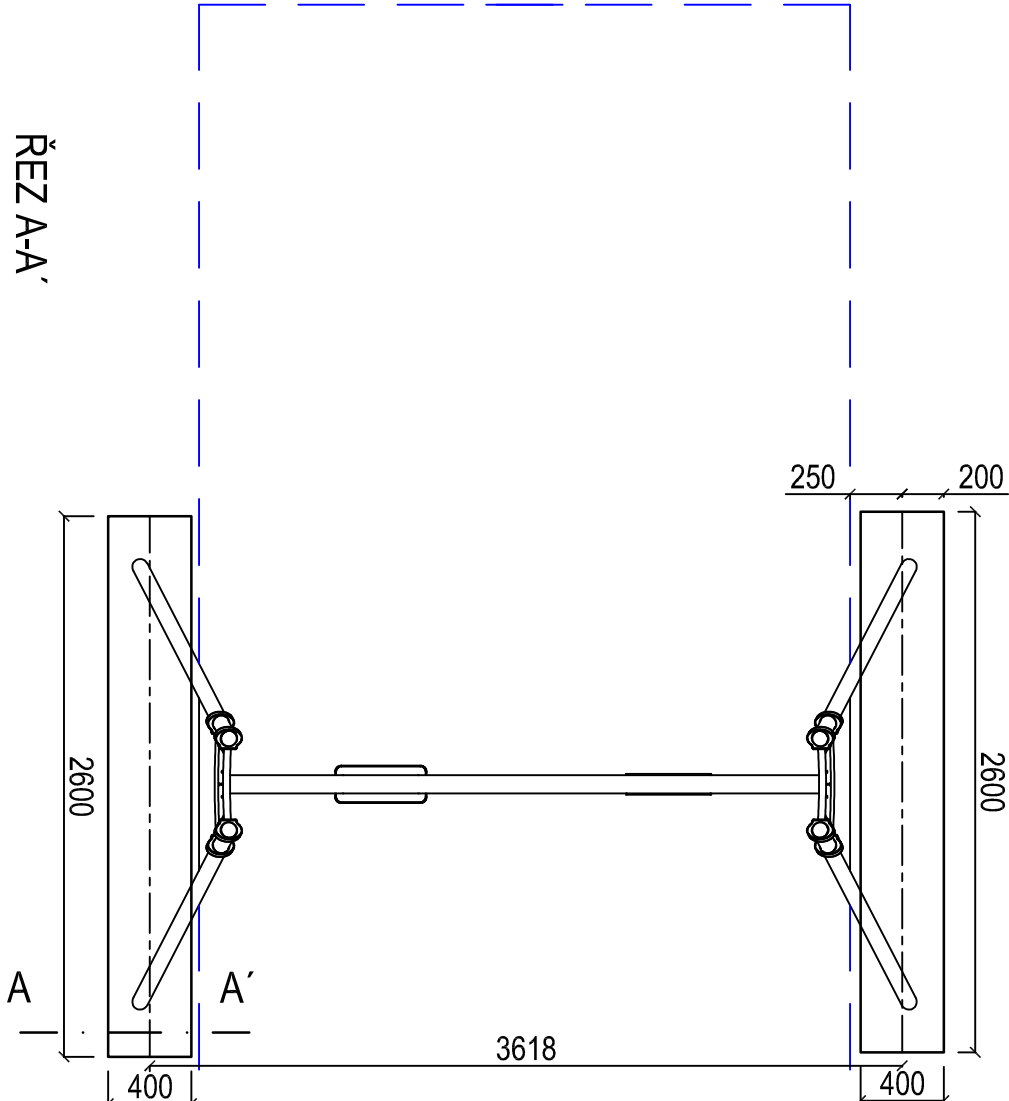

SESTAVA ZALOŽENA NA DVOU DESKÁCH 2,6 x0,4M
TL. ZÁKLADU 500MM (VIZ. ŘEZ)

ŘEZ A-A'

Měřítko: 1:40

Název stavby: DĚTSKÉ HŘIŠTĚ	
VNITROBLOK UL. ERBENOVA OTROKOVICE	
Část:	Objekt:
D DOKUMENTACE STAVBY	SO 01- DĚTSKÉ HŘIŠTĚ
Obsah: ZÁKLADY PRVKŮ - DVOUHOUPAČKA ZÁVĚSNÁ	