




PLOŠNÁ OPRAVA VOZOVKY

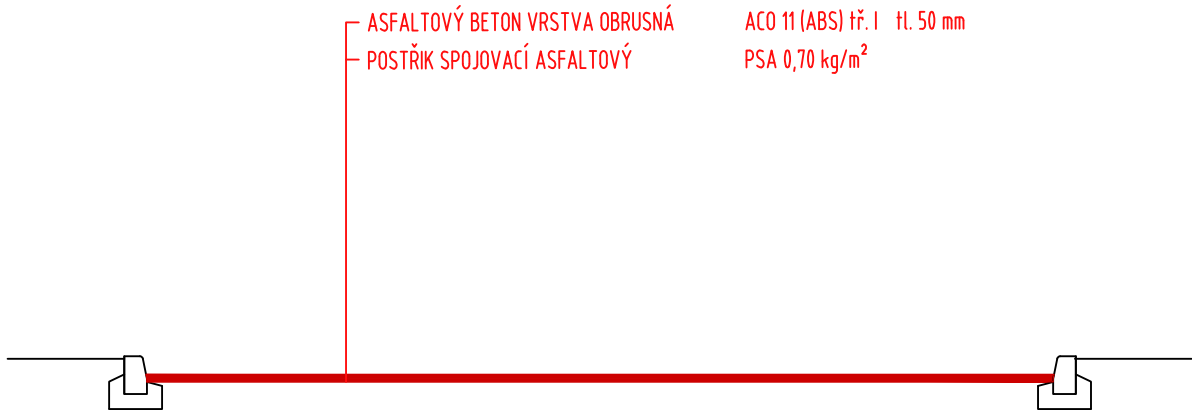

PLOŠNÁ OPRAVA VOZOVKY + OPRAVA V MÍSTECH SÍŤOVÝCH ROZPADŮ A TRHLIN

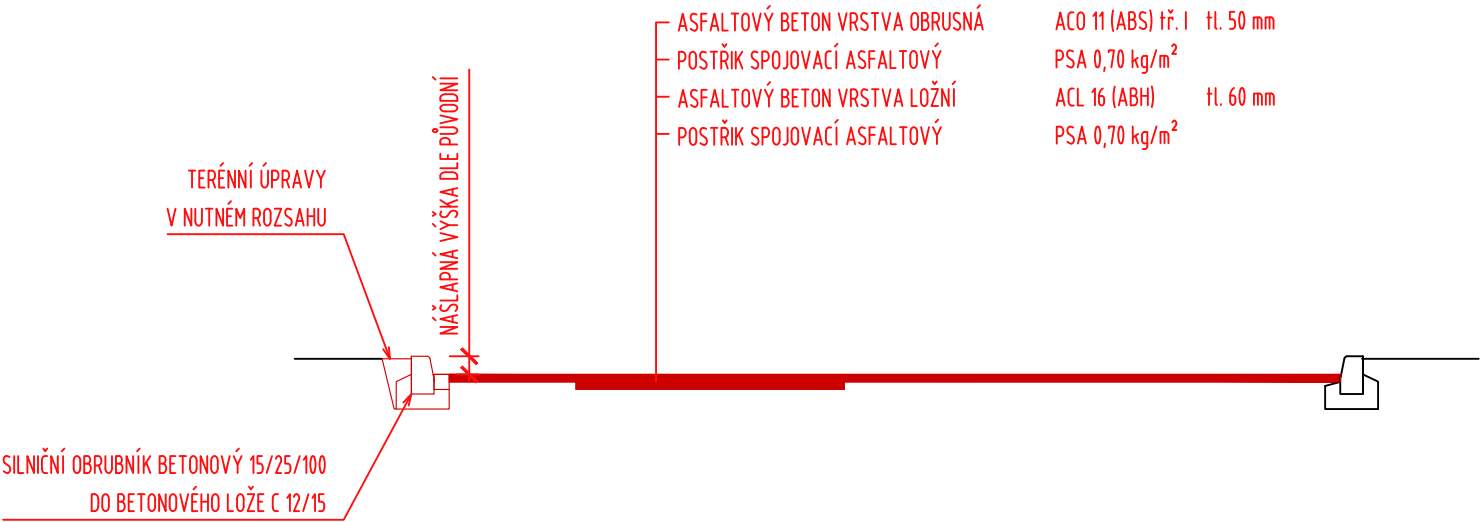

PLOŠNÁ OPRAVA VOZOVKY, ŘÁDKY ZE ŽULOVÝCH KOSTEK, NAPOJENÍ

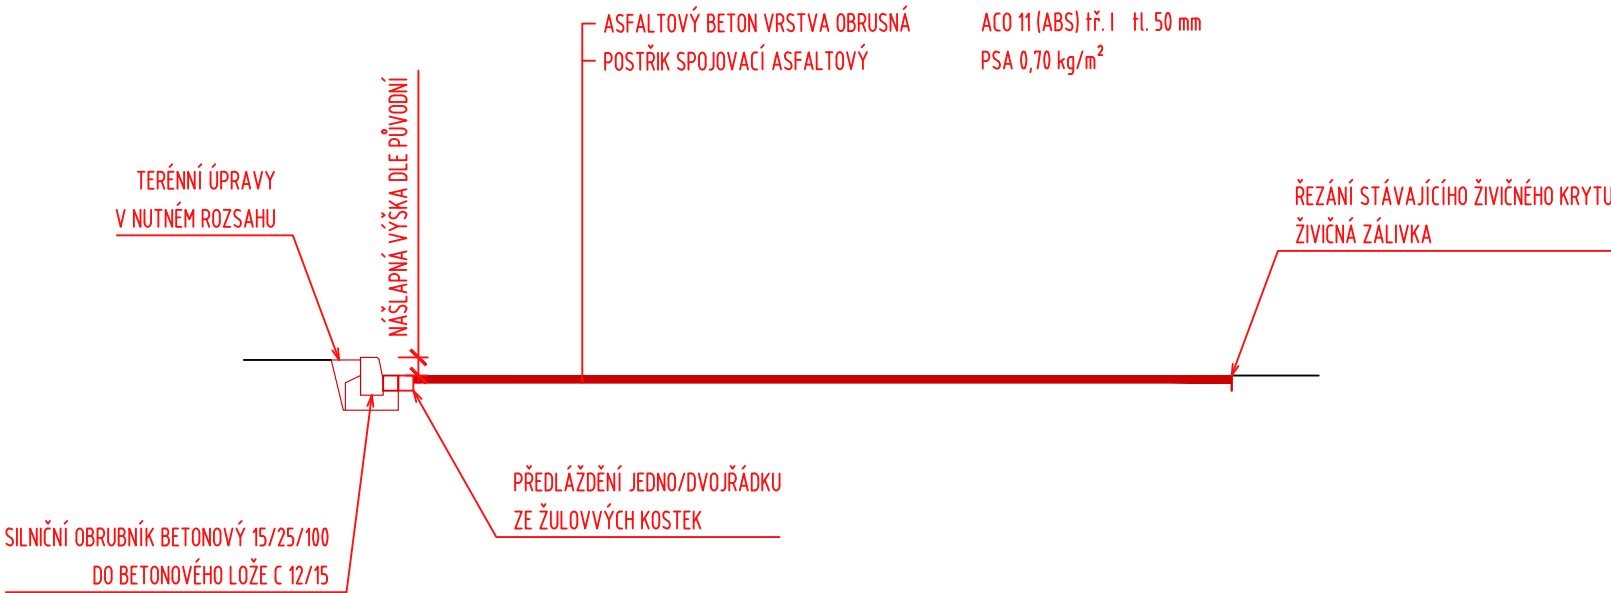

Vypracoval		Investor		M.S.D. holding s.r.o. Huťská 1752/6, 141 00 Praha – Záběhlice IČO: 27251781					
Bc. Marek Przybylak		město Otrokovice, náměstí 3. května 1340, 765 02 Otrokovice							
STAVBA: Obnova povrchu v ul.Svobodova p.č. 136/2 a 2307/10, k.ú. Otrokovice				FORMÁT:	2 x A4	ÚČEL:	DPS		
				DATUM:	03/2024	Č.Z.:	02(DPS) - 24		
				ČÁST PD:				C Stavební výkresy	
				k.ú. Otrokovice					
OBSAH: VZOROVÉ ŘEZY				MĚŘ.:	1:50	Č.V.:	D-1		