


POLOHU PODZEMNÍCH SÍTÍ NELZE VYTÝČOVAT ODMĚROVÁNÍM VZDÁLENOSTÍ NA VÝKRESE. PŘESNÉ VYZNAČENÍ VŠECH PODZEMNÍCH VEDENÍ NA POVRCHU ZAJISTÍ INVESTOR PŘED ZAHÁJENÍM STAVBY.

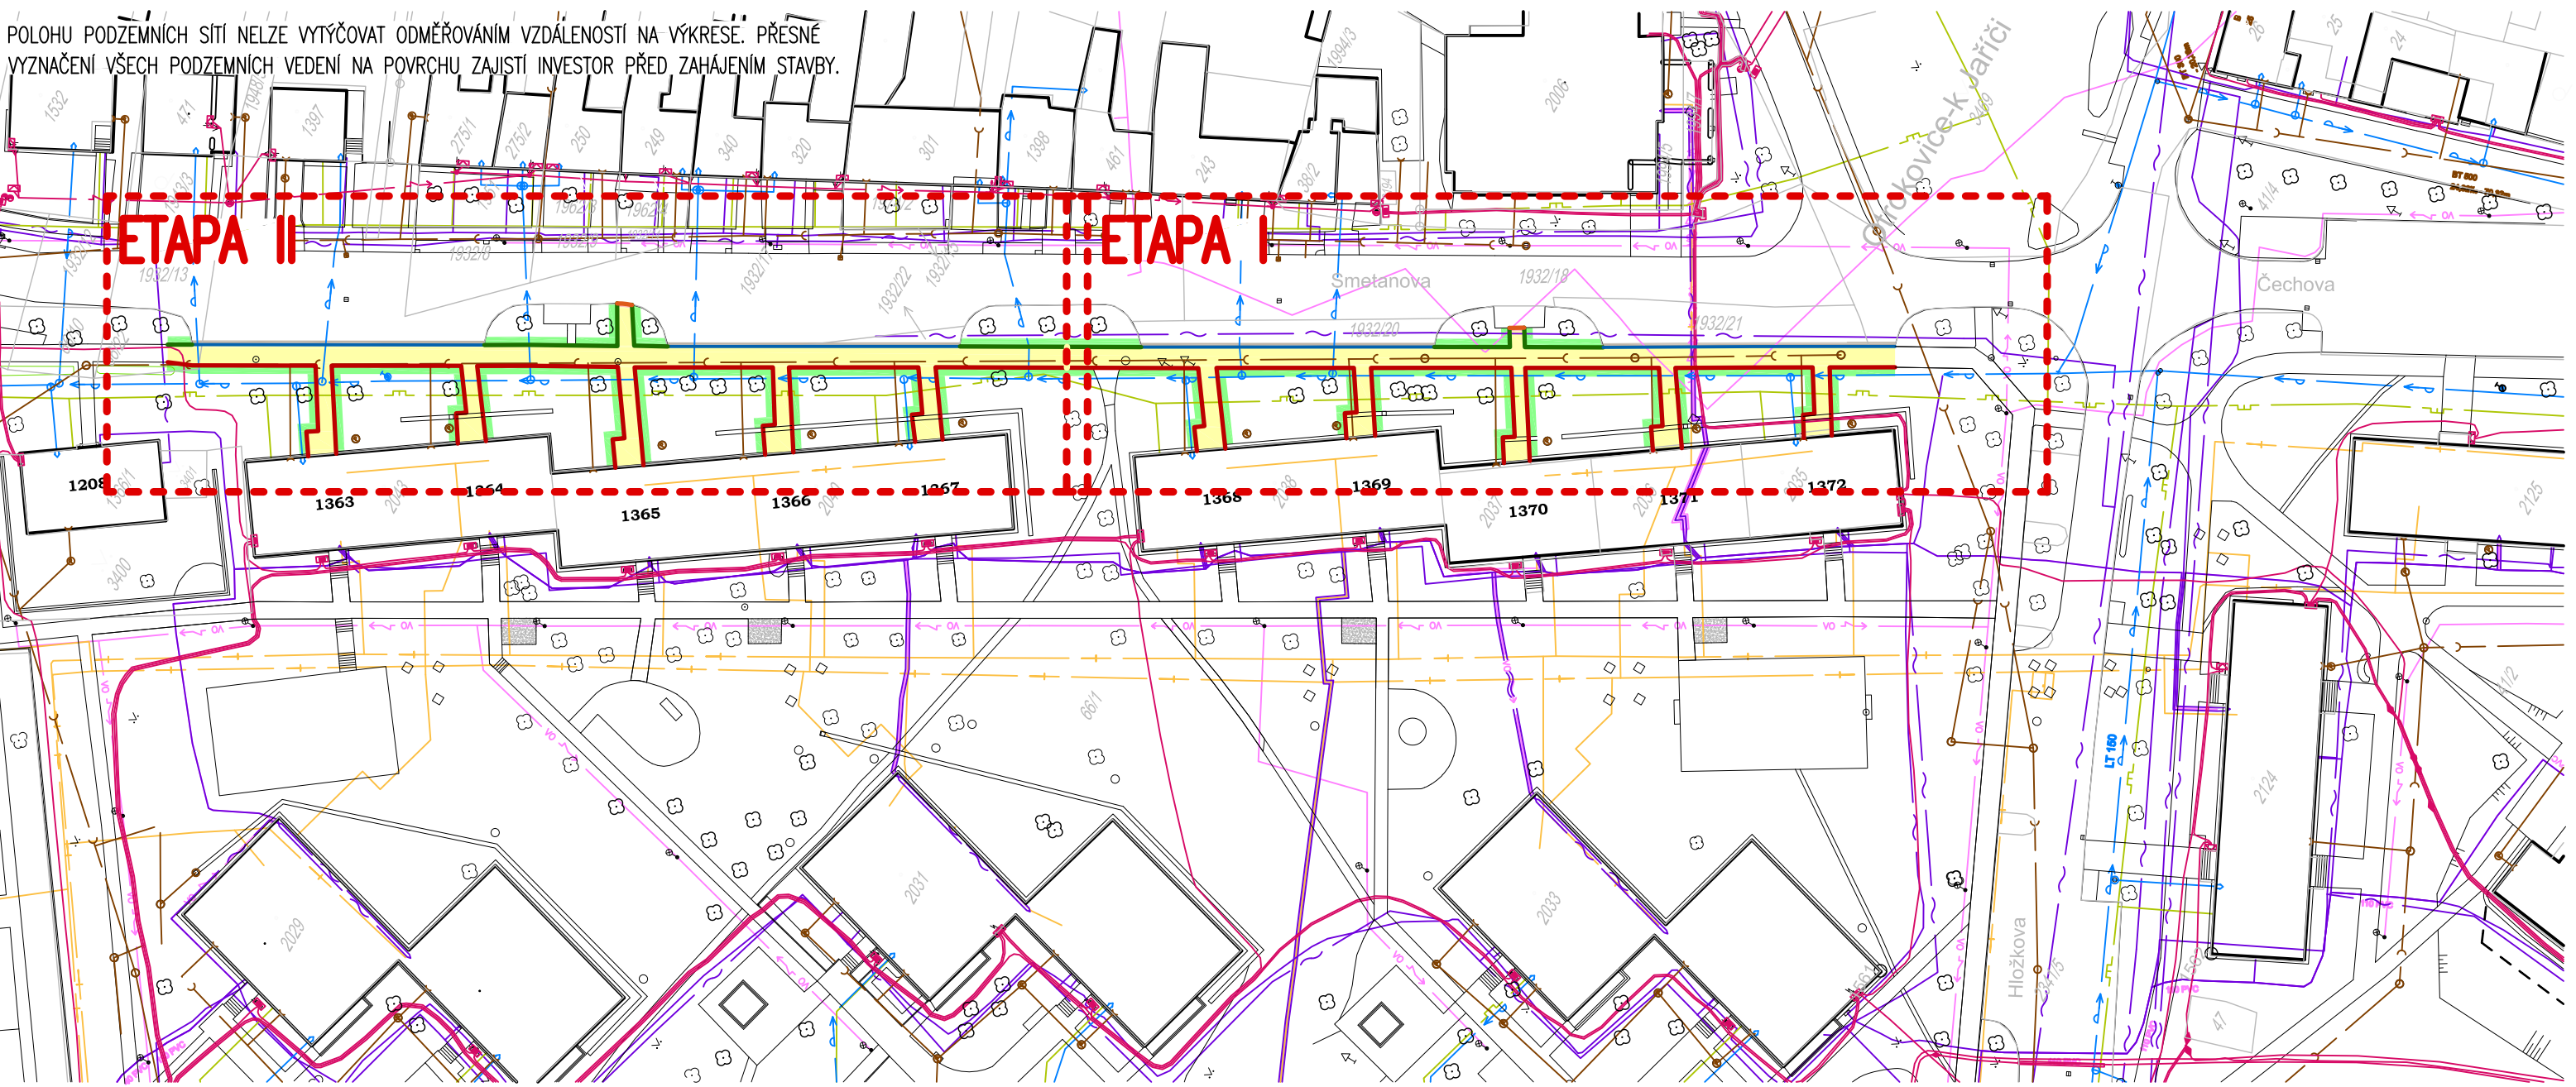


LEGENDA

- CHODNÍK – ZÁMKOVÁ DLAŽBA ŠEDÁ – 200/100/80
- PRVKY PRO SLABOZRÁKÉ – ZÁMKOVÁ DLAŽBA ČERVENÁ NÁKLEPOVÁ 200/100/80
- OHUMUSOVÁNÍ – ZATRAVNĚNÍ
- OPRAVA STÁVAJÍCÍHO POVRCHU – ŽIVICE
- ODSTRANĚNÍ STÁVAJÍCÍ ZPEVNĚNÉ PLOCHY, ZATRAVNĚNÍ
- SILNIČNÍ OBRUBNÍK 15/25/100 V BET. LOŽÍ S BOČNÍ OPĚROU – PŘEVÝŠENÍ 120mm
- CHODNÍKOVÝ OBRUBNÍK 10/25/100 V BET. LOŽÍ S BOČNÍ OPĚROU – PŘEVÝŠENÍ 60mm
- SILNIČNÍ OBRUBNÍK 15/25/100 V BET. LOŽÍ S BOČNÍ OPĚROU – PŘEVÝŠENÍ 20mm
- CHODNÍKOVÝ OBRUBNÍK 10/25/100 V BET. LOŽÍ S BOČNÍ OPĚROU – PŘEVÝŠENÍ 0mm

LEGENDA STÁV. INŽ. SÍTÍ

- VODOVOD
- ELEKTRO NN
- KANALIZACE
- PLYNOVOD NTL
- SLABOPROUD
- TEPLOVOD
- VEŘEJNÉ OSVĚTLENÍ

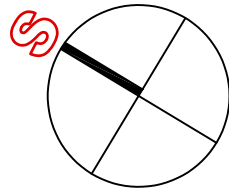

ZMĚNA:		DATUM:	05/2021
VYPRACOVAL:	ING. MAŇÁKOVÁ	ČÍSLO ZAKÁZKY:	
KONTRLOVAL:	ING. SLOVÁČEK	STUPEŇ PD:	DPS
MÍSTO STAVBY:	k.ú. OTROKOVICE, p.č. 66/1, 66/22, 1932/17, 1932/22, 1932/20, 1932/21 a 2341/5	MĚŘITKO:	1:750
PROJEKTANT:	ING. BLANKA MAŇÁKOVÁ Projektová činnost ve výstavbě, provádění staveb, jejich změn a odstraňování IČ : 67004407, Sídlo: Chaloupky 578, 698 01 Veselí nad Moravou	AUTORIZACE:	ČÍSLO SADY:
INVESTOR:	město Otrokovice náměstí 3. května 1340, 765 02 OTROKOVICE	DATUM : PODPIS:	
STAVBA:	Generální oprava komunikací pro pěší v ul. Smetanova a vnitrobloku sídliště, I. a II. etapa		
ČÁST DOKUMENTACE:	C Situační výkresy		
OBSAH:	SITUACE - ETAPY	ČÍSLO VÝKRESU:	C3