

ÚZEMÍ  
POVRCH ÚZEMÍ

VZDÁLENOST ŠACHET  
NÁZVY ŠACHET

PODÉLNÝ PROFIL STOKA "A1"

MĚŘÍTKO 1:500 / 1:100

LEGENDA:

— PŮVODNÍ TERÉN  
- - - - - UPRAVENÝ TERÉN

KÓTA TERÉNU

HLOUBKA VÝKOPU


KÓTA DNA POTRUBÍ

KÓTA TERÉNU


STANIČENÍ [Km],[m]

SKLON [promile] - DÉLKA [m]  
DN [mm] - MATERIÁL - DÉLKA [m]  
KAPACITA [l/s] - RYCHLOST [m/s] (dle: Colebrook)

OTROKOVICE			
ASF.KOM	1	2	ROSTLÝ TERÉN

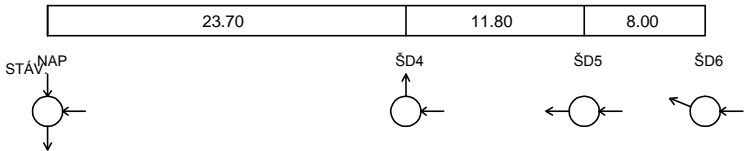

- LEGENDA:
- 1) ROSTLÝ TERÉN
  - 2) CHODNÍK
  - 3) 52.00 - 2.50
  - 4) 126.52 - 4.03
  - 5) 0.00 - 6.80
  - 6) 0.00 - 0.00
  - 7) 8.00 - 2.50
  - 8) 45.10 - 1.44
  - 9) 51.03 - 1.62
  - 10) 10.00 - 8.00

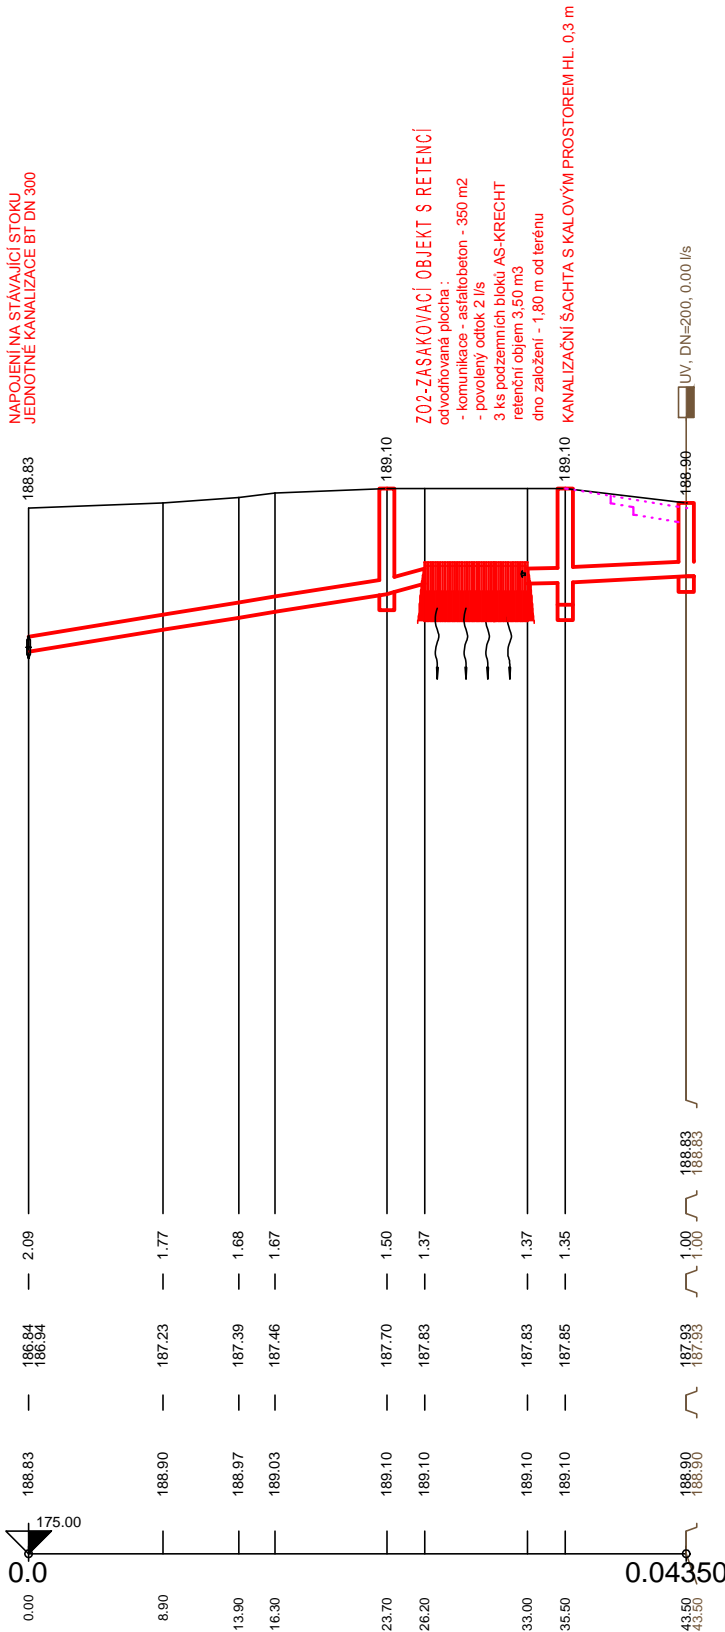

32.07 - 23.70	3	5	7	10
200 - PVC SN 12 - 43.50				
97.01 - 3.09	4	6	8	9

UPOZORNĚNÍ:

- VÝKOP JE ZNÁZORNĚN OD PŮVODNÍHO TERÉNU - PT
- PŘED ZAHÁJENÍM ZEMNÍCH PRACÍ JE ZHOTOVITEL POVINEN ZAJISTIT VYTYČENÍ VŠECH STÁVAJÍCÍCH PODZEMNÍCH ZAŘÍZENÍ A INŽENÝRSKÝCH SÍTÍ, ABY NEDOŠLO K JEJICH POŠKOZENÍ.

Hlavní projektant	Zodp. projektant	Vypracoval	Kontroloval	projektová kancelář Marcela Sedlářová Nám.T.G.Masaryka 588, 760 01 Zlín, IČO: 65795954 tel. + 420 607 543 000; aspk@aspk-zl.cz	
M.Sedlářová	J. Košík	J. Košík	Ing. Prokůpek		
INVESTOR: MĚSTO OTROKOVICE				FORMÁT	6 A4
OTROKOVICE - REGENERACE PANELOVÉHO SÍDLIŠTĚ TRÁVNÍKY - 2.ETAPA SO 301 DEŠŤOVÁ KANALIZACE				STUPENĚ	PDPS
				DATUM	03.2024
PODÉLNÝ PROFIL - STOKA "A1"				Č.Z.	
				MĚŘ. 1:500/100	Č.v. 301-04