




ŘEZ A - A'

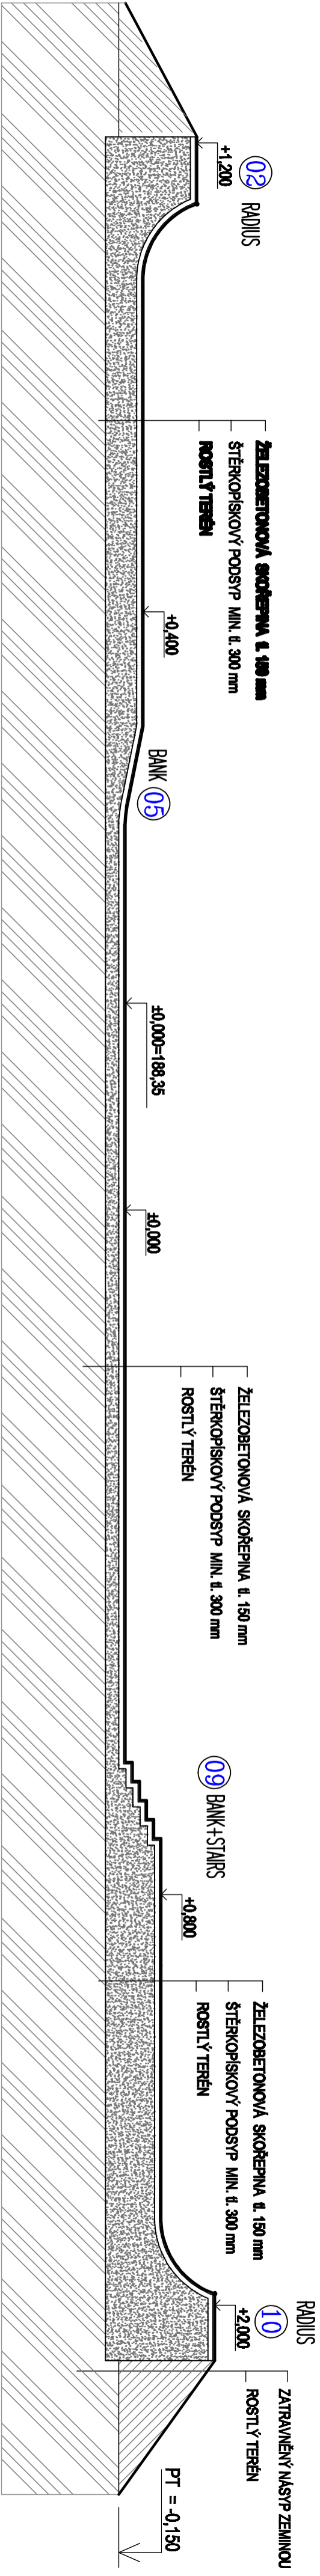

ŘEZ B - B'

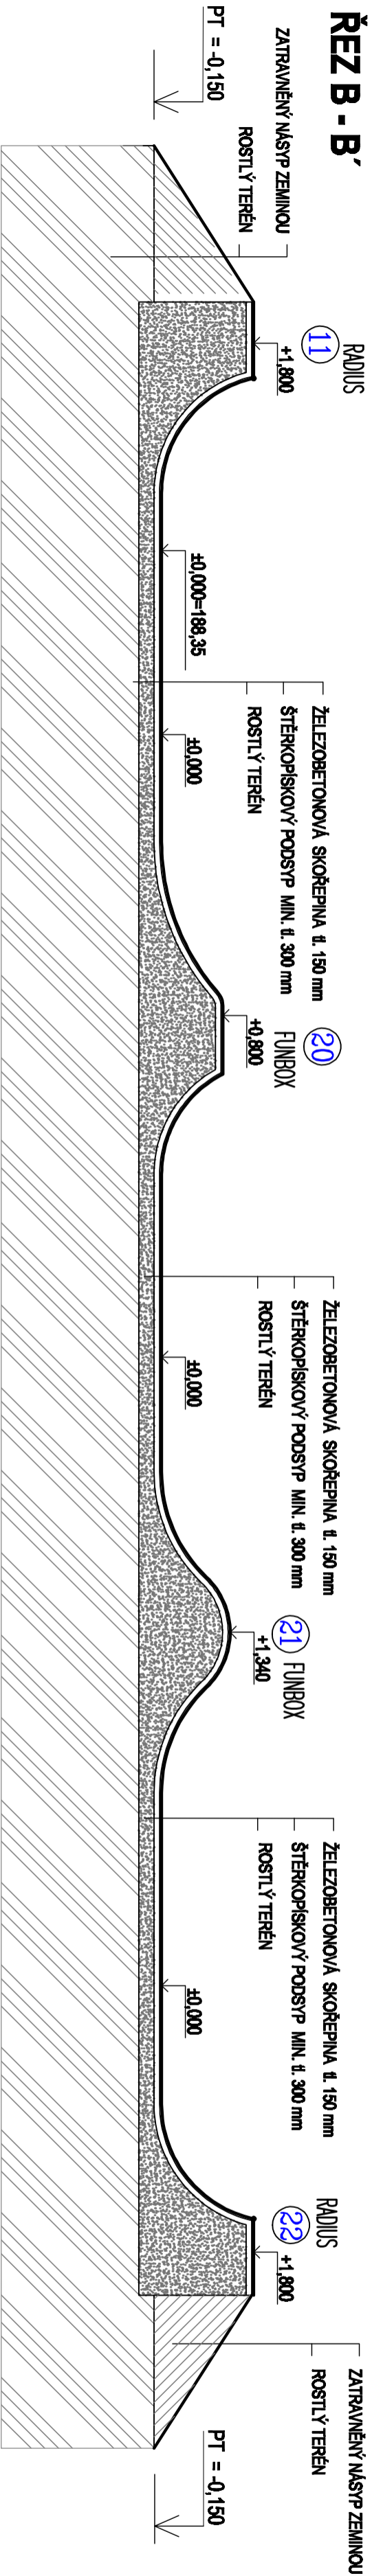

ŘEZ C - C'

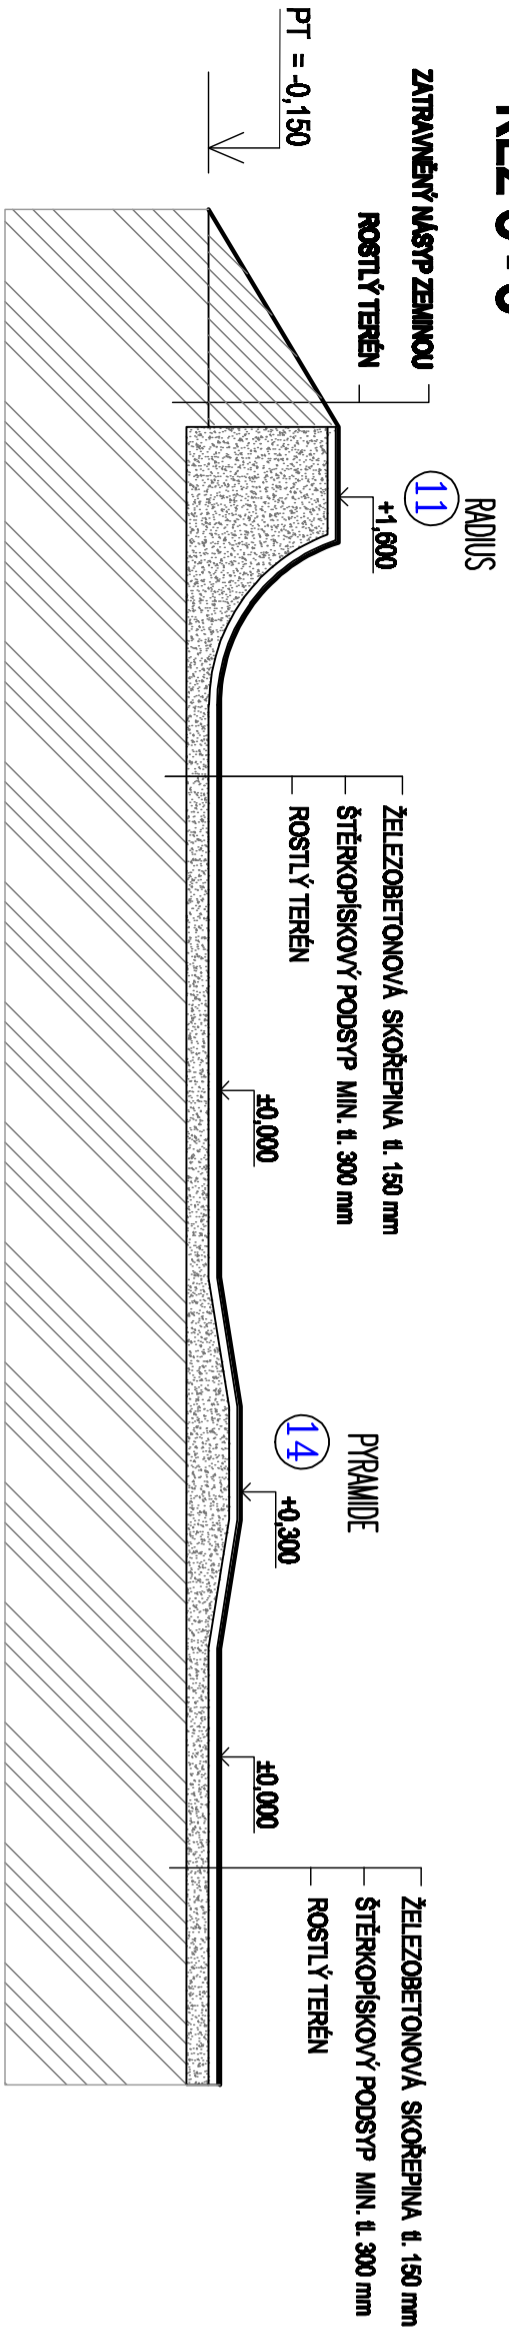

Celý skatepark je navržen jako železobetonová konstrukce provedena ze železobetonu třídy C25/30 dle ČSN EN 206-1. Jako výztuž bude použita vázaná výztuž R10 d' 200mm v obou směrech, nebo 1x kari síť 8x150x150 – výškově osazená při horním okraji s krytím mi. 35 mm. Stykování výztuže přesahem min. 200 mm, nebo svařováním.

VÝŠKOVÝ STŘEŠNÍ : MÍSTNĚ ± 0,000 – 188,35 m n.m BpV

VYPRACOVAL :	WROBEL DAVID	Autorizační razítko:
AUT.PROJEKTANT :	WROBEL DAVID, ČKAIT 1103973	
INVESTOR :	MĚSTO OTROKOVICE, NÁM. 3.KVĚTNA 1340, 765 02, OTROKOVICE	
NÁZEV AKCE :	Freešline zóna Otrokovice - Trávníky SKATEPARK	
ČÁST :	D.1. Architektonicko - stavební řešení	
MÍSTO :	Parcela č. 1182/9, 1182/31, 1210/3, 1209, 1182/32 K.U. Kynkovic u Otrokovice	MĚŘÍTKO : 1 : 100
STUPEŇ DOK.:	DŮRŮSP-SPOLEČNÁ	Č. VÝKRESU : D1.1.b.2.
ŘEZY SKATEPARKEM	FORMÁT : 297 X 594	