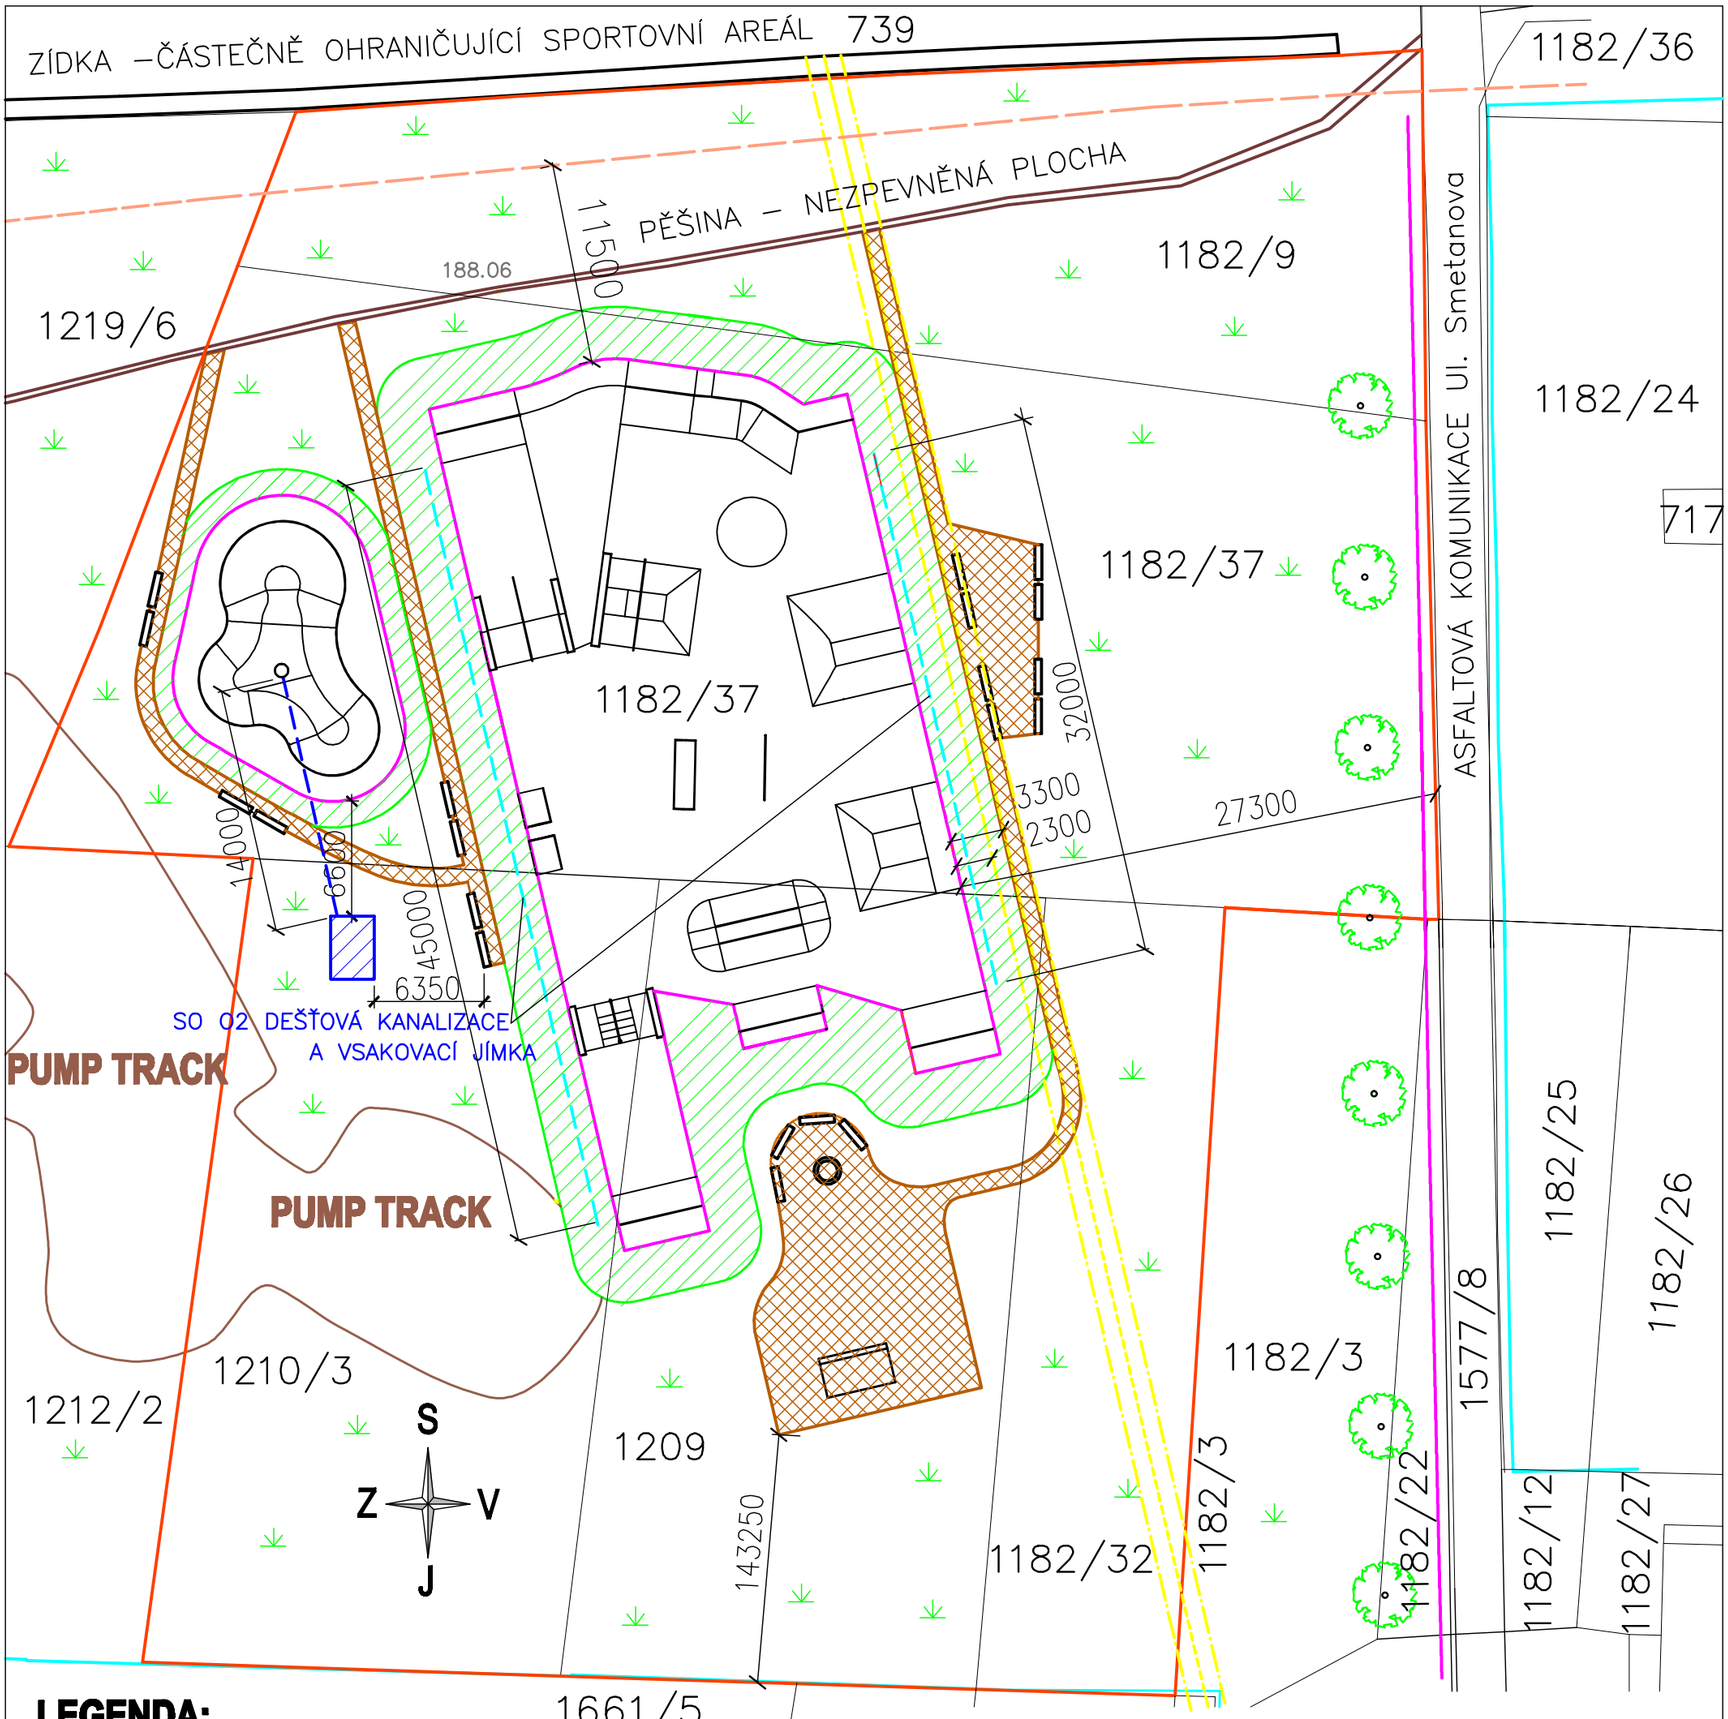

LEGENDA:

- HRANICE PŘEDMĚTNÝCH PARCEL, TVOŘÍCÍCH STAVEBNÍ POZEMEK PRO STAVBU
- TRAVNATÁ PLOCHA
- HRANICE SKATEPARKU SO 01 – BETONOVÉ PLOCHY SKATEPARKU
- HRANICE SVAHOVÁNÍ OKRAJE SKATEPARKU –ZNOVU ZATRAVNĚNÁ PLOCHA PO NÁSYPECH, PROSTOR BEZ STAVEBNÍ KONSTRUKCE
- NOVÉ ZPEVNĚNÉ PLOCHY JSOU SOUČÁSTÍ SKATEPARKU ZHUTNĚNÉ KANEMIVO, MLAT, OHRANIČENO ZAHRADNÍMI OBRUBNÍKY
- STÁVAJÍCÍ PLYNOVODNÍ ŘÁD
  HRANICE OCHRANNÉHO PÁSMA 1,00 m
- SO 02 DEŠŤOVÁ KANALIZACE A VSAKOVACÍ JÍMKA
- DRENÁŽNÍ POTRUBÍ PVC DN 200, SPÁD MIN. 0,5%
  ULOŽENA VE ŠTĚRKOVÉM LOŽÍ FR. 16–32 MM
  CELKOVÁ DÉLKA 77,00 m
  OBALENO GEOTEXTILIÍ PROTI ZANESENÍ POTRUBÍ
- POTRUBÍ PVC DN 150, SPÁD MIN. 1%
  ULOŽENA VE ŠTĚRKOVÉM LOŽÍ FR. 16–32 MM
  CELKOVÁ DÉLKA 14,00 m
- KABEL SDĚLOVACÍHO VEDENÍ CETIN a.s.
  OCHRANNÉ PÁSMO 1,0 m
- STÁVAJÍCÍ EL. PODZEMNÍ VEDENÍ NN
  NAPÁJENÍ VEŘEJNÉHO OSVĚTLENÍ
- STÁVAJÍCÍ OPLOCENÍ

VÝŠKOVÝ SYSTÉM : MÍSTNÍ

± 0,000 =188,35 m n.m Bpv

VYPRACOVAL :	WRÓBEL DAVID
AUT.PROJEKTANT :	WRÓBEL DAVID, ČKAIT 1103973
INVESTOR :	MĚSTO OTROKOVICE, NÁM. 3.KVĚTNA 1340, 765 02, OTROKOVICE
NÁZEV AKCE :	**Freetime zóna Otrokovice - Trávníky SKATEPARK**
ČÁST :	**SO 02. Dešťová kanalizace a vsakovací jímka**
MÍSTO :	Parcely č.1282/9,1282/37,1210/3,1209,1182/32 k.u. Kvítkovice u Otrokovic
SITUACE DEŠŤOVÁ KANALIZACE A VSAKOVACÍ JÍMKA	STUPEŇ DOK.: DÚR,DSP–SPOLEČNÁ FORMÁT: A3

Autorizační razítko:

DATUM :	07/2020
MĚŘÍTKO :	1 : 250

D.2.1.b.1