


PŘÍČNÝ ŘEZ

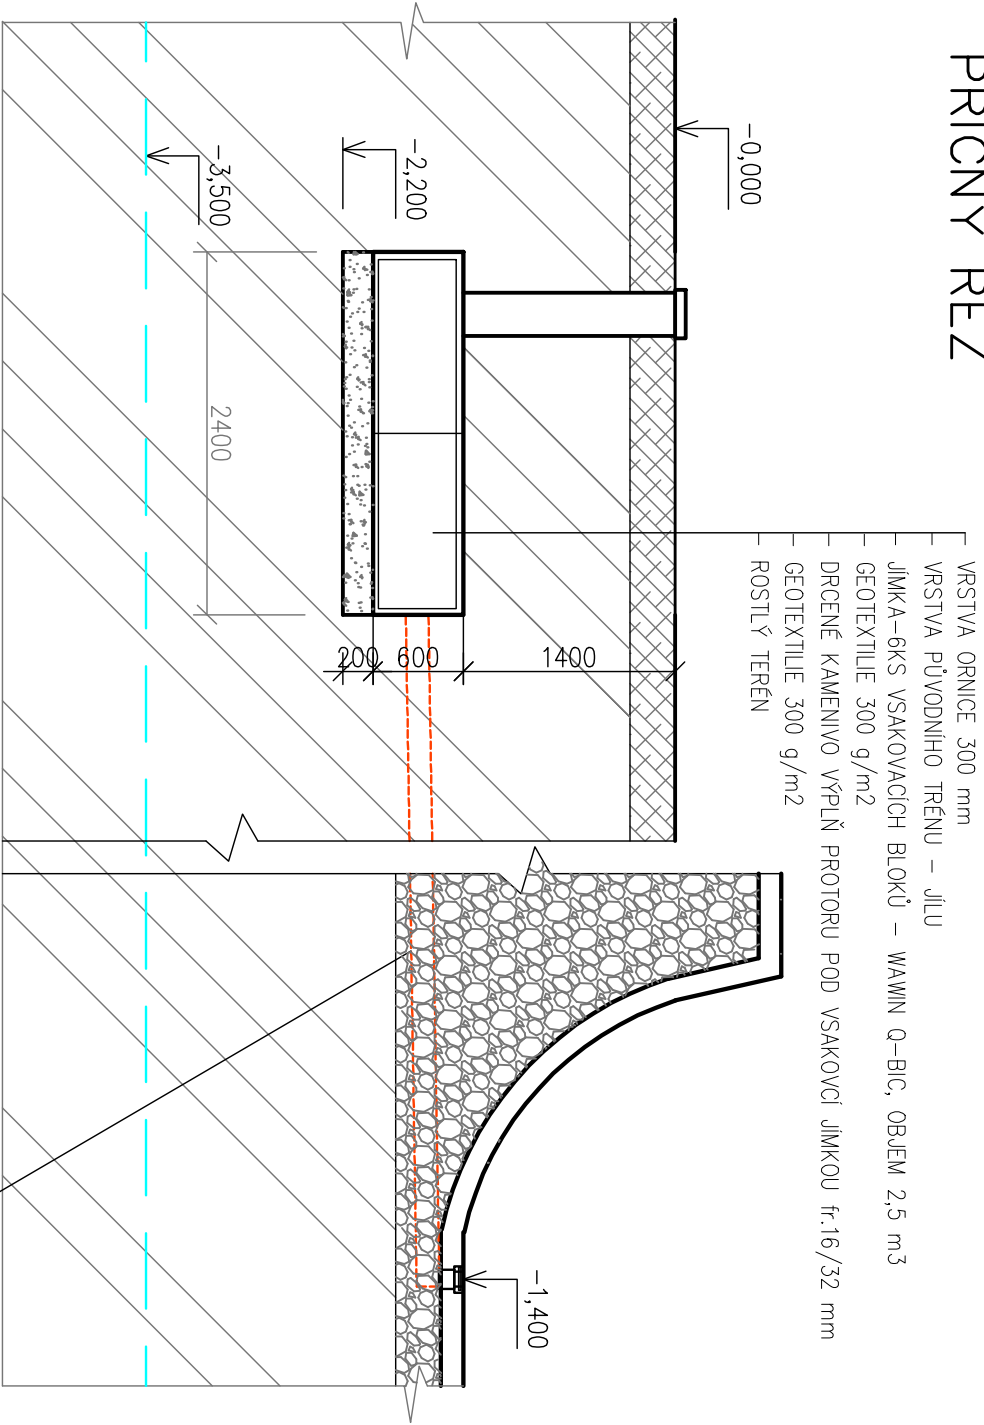

POTRUBÍ DEŠŤOVÉ KANALIZACE PVC DN 150, SPÁD MIN. 1%
HLOUBKA ULOŽENÍ VPUSTI BOWLU –1,40 m

Původní terén – zemina

Štěrkopřískový podsyp tl. min. 200 mm, drcené
kamenivo frakce 16–32

Štěrkopřískový podsyp tl. min. 200 mm, drcené
kamenivo frakce 0–63 se spojitou zrnitostí, hutněný

Původní terén – zemina

VÝŠKOVÝ SYSTÉM : MÍSTNÍ ± 0,000 =188,35 m n.m BpV

VYPRACOVAL :	WRÓBEL DAVID	Autorizační razítko:	
AUT.PROJEKTANT :	WRÓBEL DAVID, ČKAIT 1103973		
INVESTOR :	MĚSTO OTROKOVICE, NÁM. 3.KVĚTNA 1340, 765 02, OTROKOVICE		
NÁZEV AKCE :	Freetime zóna Otrokovice - Trávníky SKATEPARK		
ČÁST :	SO 02. Dešťová kanalizace a vsakovací jímka	DATUM :	07/2020
MÍSTO :	Parcely č.:1182/9,1182/37,1210/3,1209,1182/32	MĚŘÍTKO :	1 : 50
ŘEZ VSAKOVACÍ JÍMKOU		STUPEŇ DOK.: FORMÁT :	DŮR,DSP–SPOLEČNÁ A4
		Č. VÝKRESU :	D.2.1.b.2