
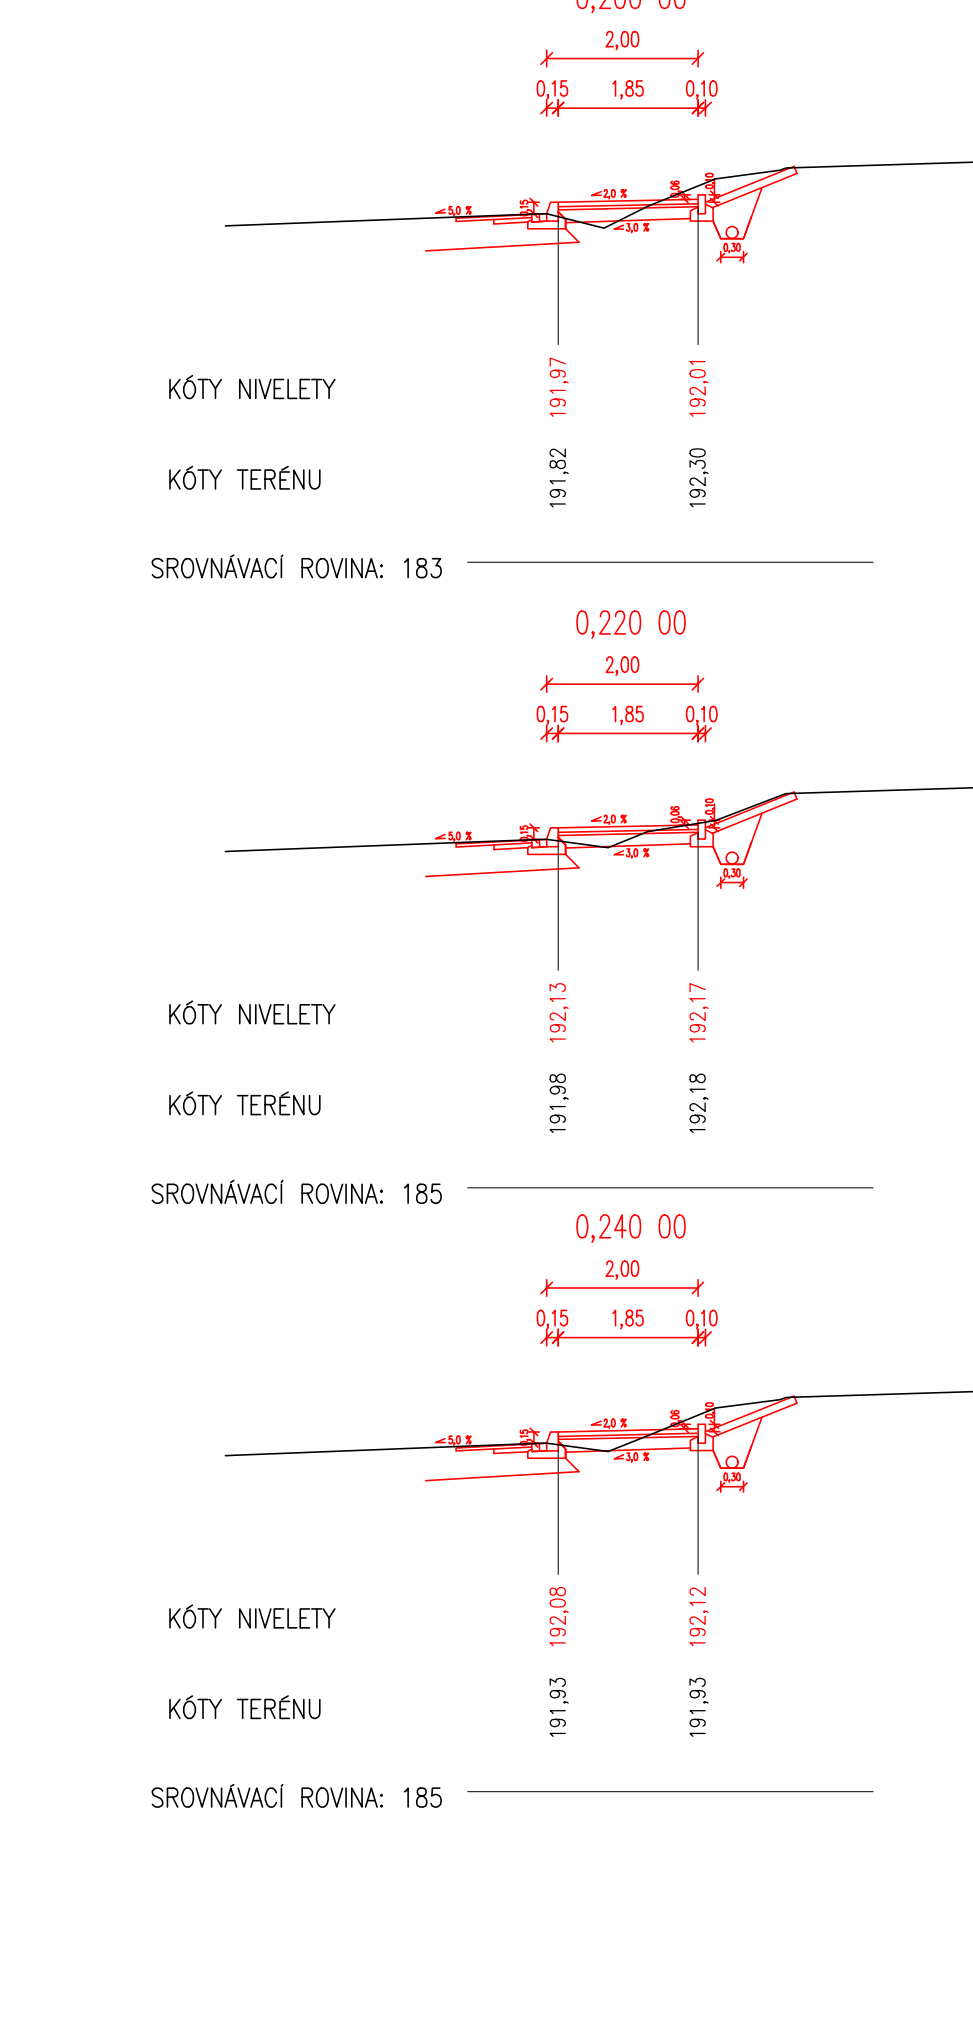
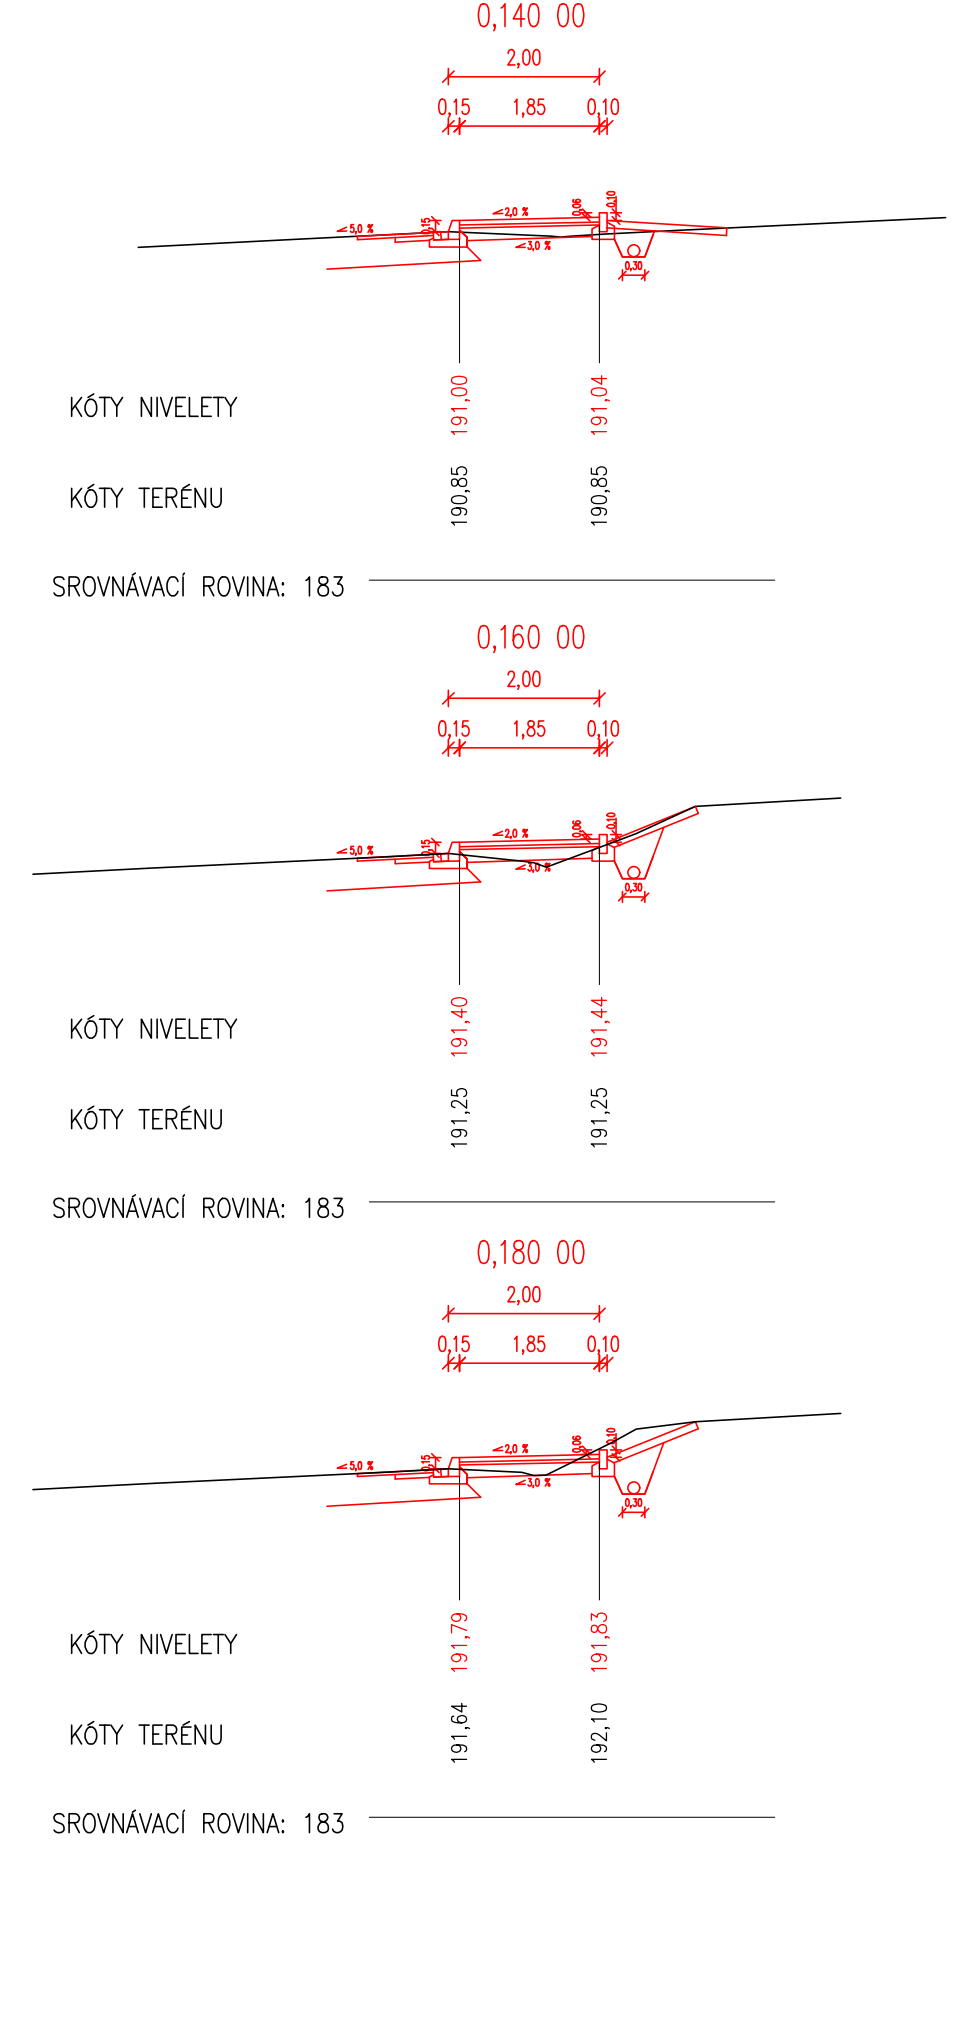
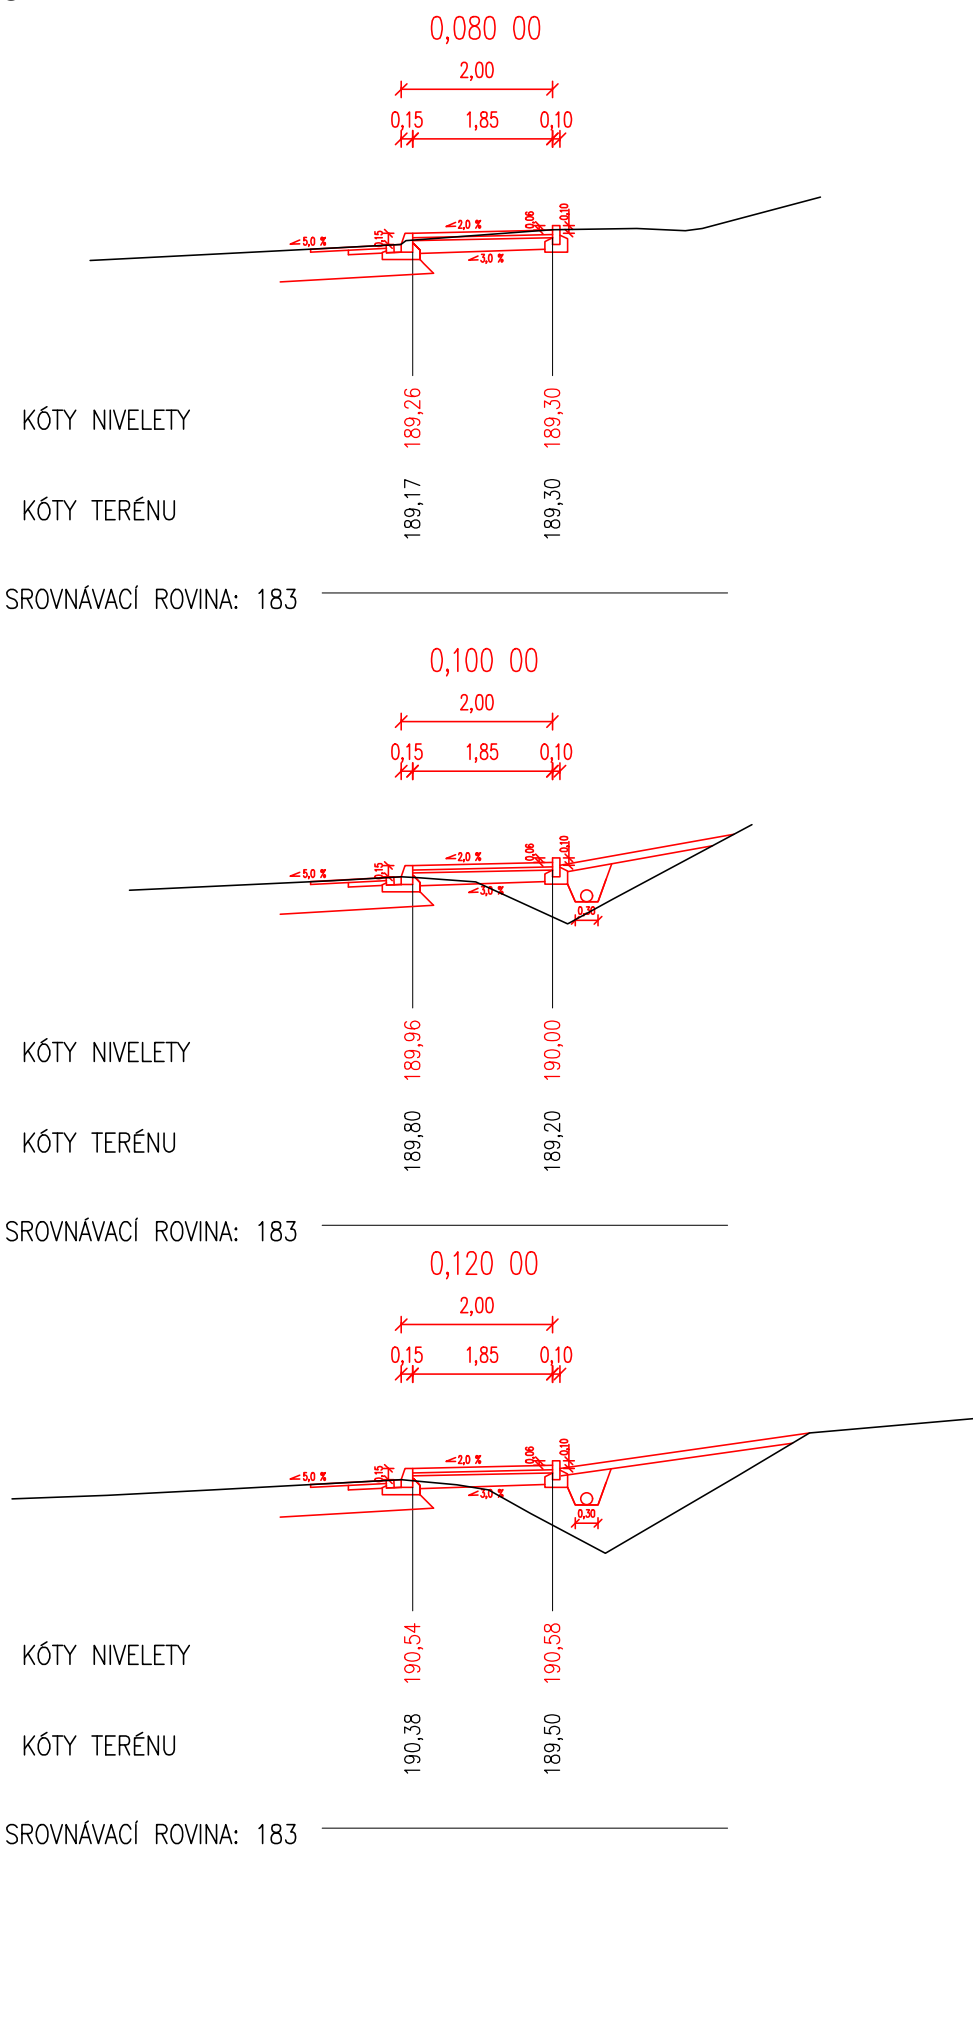


VÝSTAVBA CHODNÍKU PODÉL VĚTVE 1 SILNICE I/55

CHARAKTERISTICKÉ PŘÍČNÉ ŘEZY 1:100

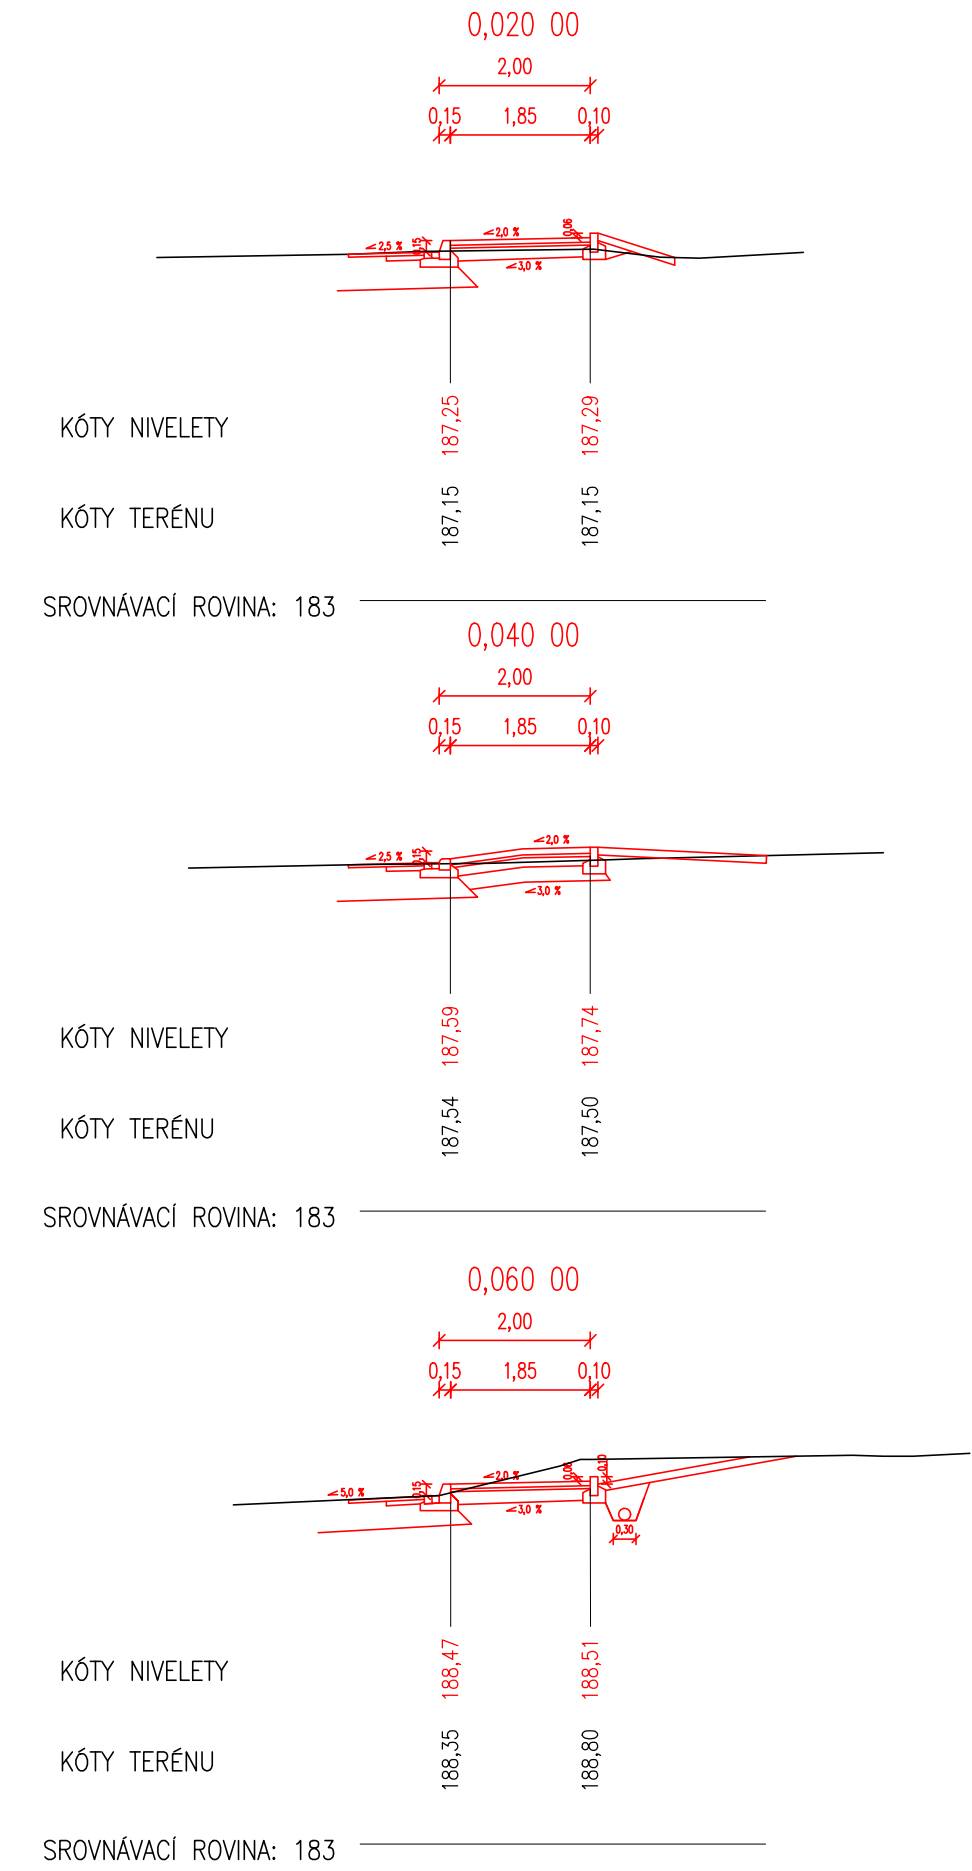

VYPRACOVAL:		ZODP.PROJEKT.	KRESLIL:	VED.PROJEKCE	NELL PROJEKT s. r. o. Zarání 428 760 01 Zlín		
Ing. Aleš Trněný		Ing. Karel Kuchař	Ing. Aleš Trněný	Zuzana Kuchařová			
KRAJ: ZLÍNSKÝ			KAT.ÚZEMÍ: OTROKOVICE TLUMAČOV NA MORAVĚ		FORMÁT	4x4	
STAVEBNÍK:MĚSTO OTROKOVICE					DATUM	3/2022	
AKCE: VÝSTAVBA CHODNÍKU PODÉL VĚTVE 1 SILNICE I/55					STUPEŇ	DUSP, PDPS	
					ZAKÁZK. ČÍSLO	-/2022	
OBSAH: CHARAKTERISTICKÉ PŘÍČNÉ ŘEZY					MĚŘÍTKO: 1:100	ČÍSLO VÝKRESU D.1.1.2.d.	