




## VĚTEV "A"

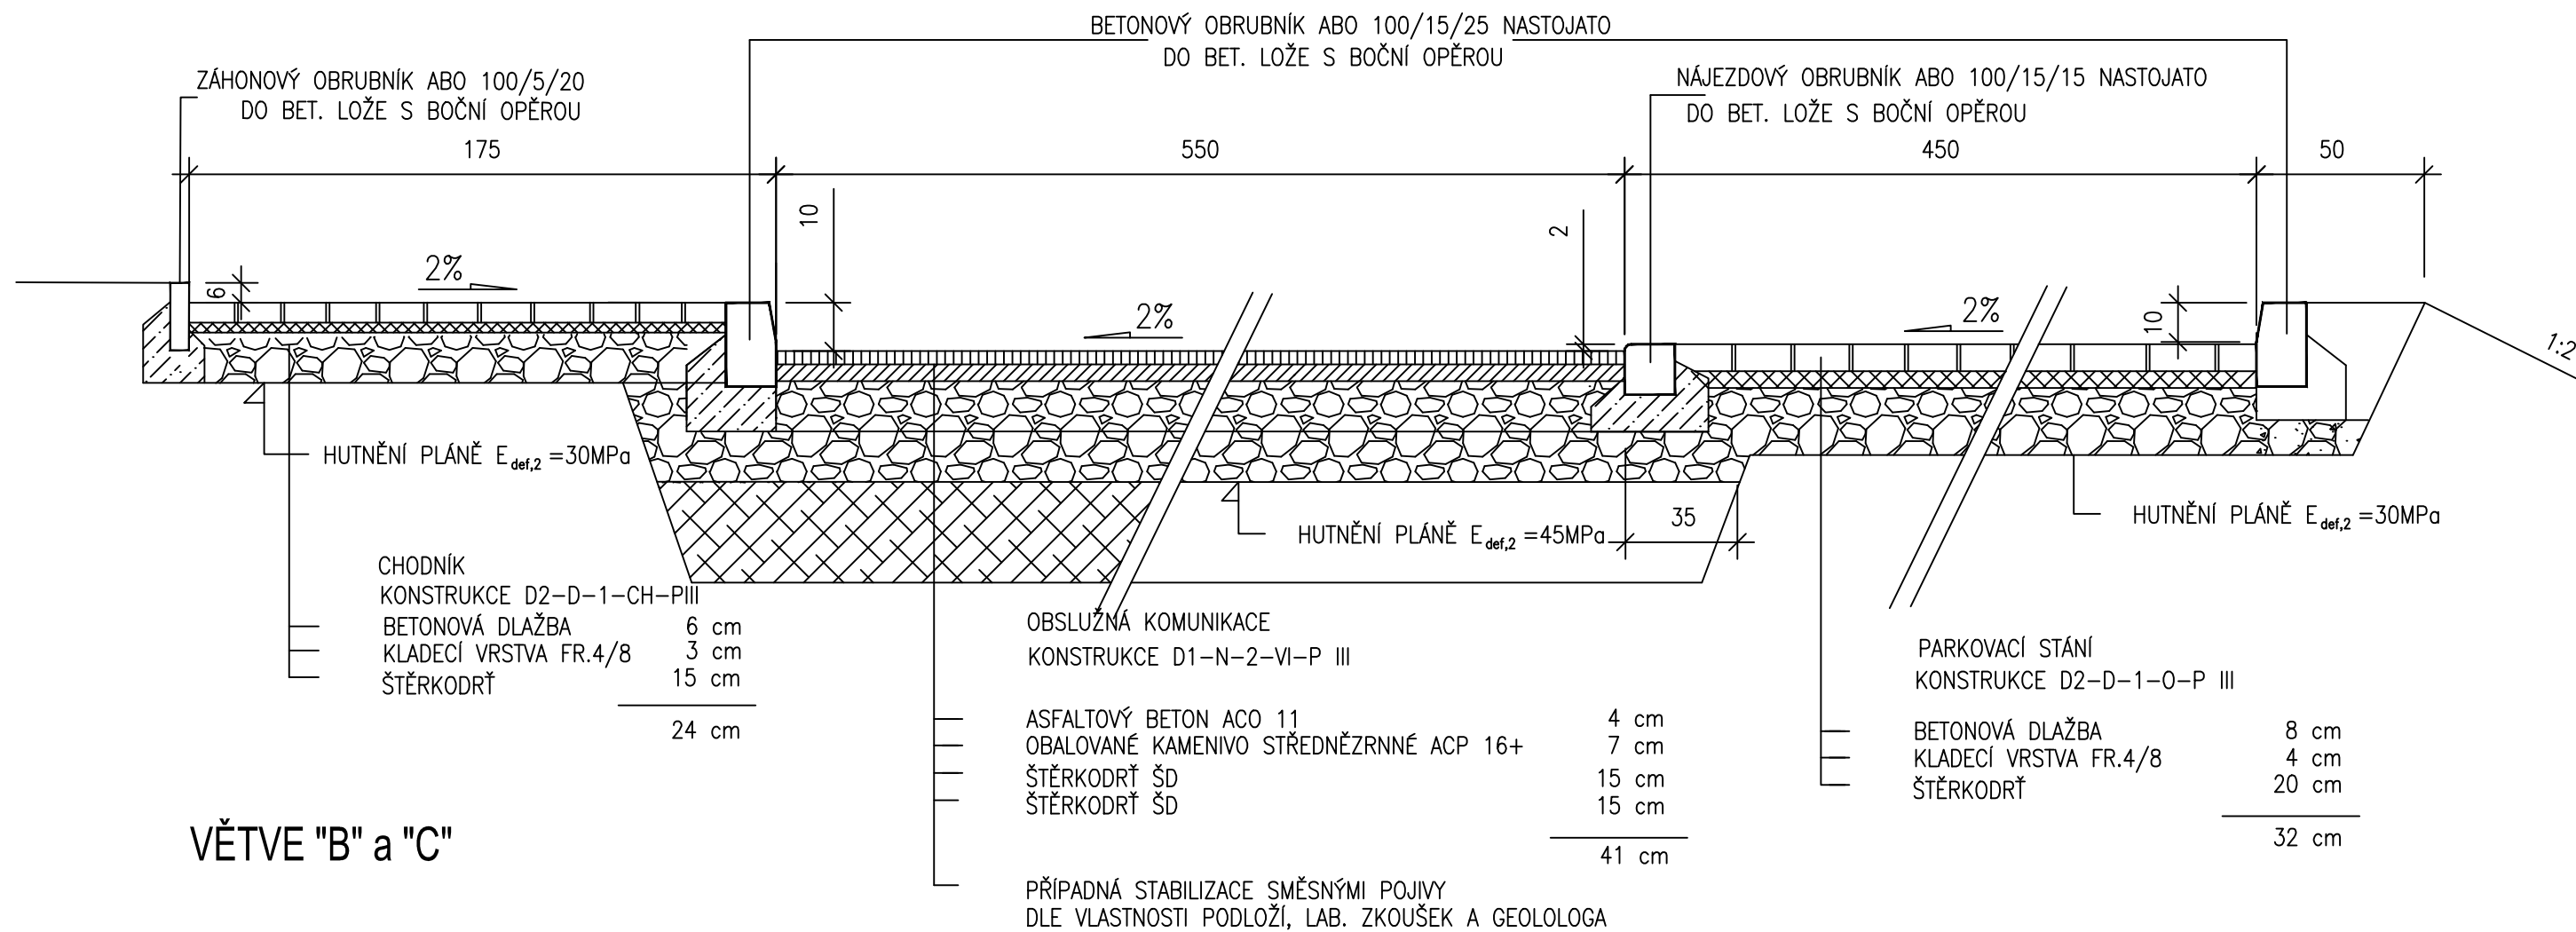


## VĚTVE "B" a "C"

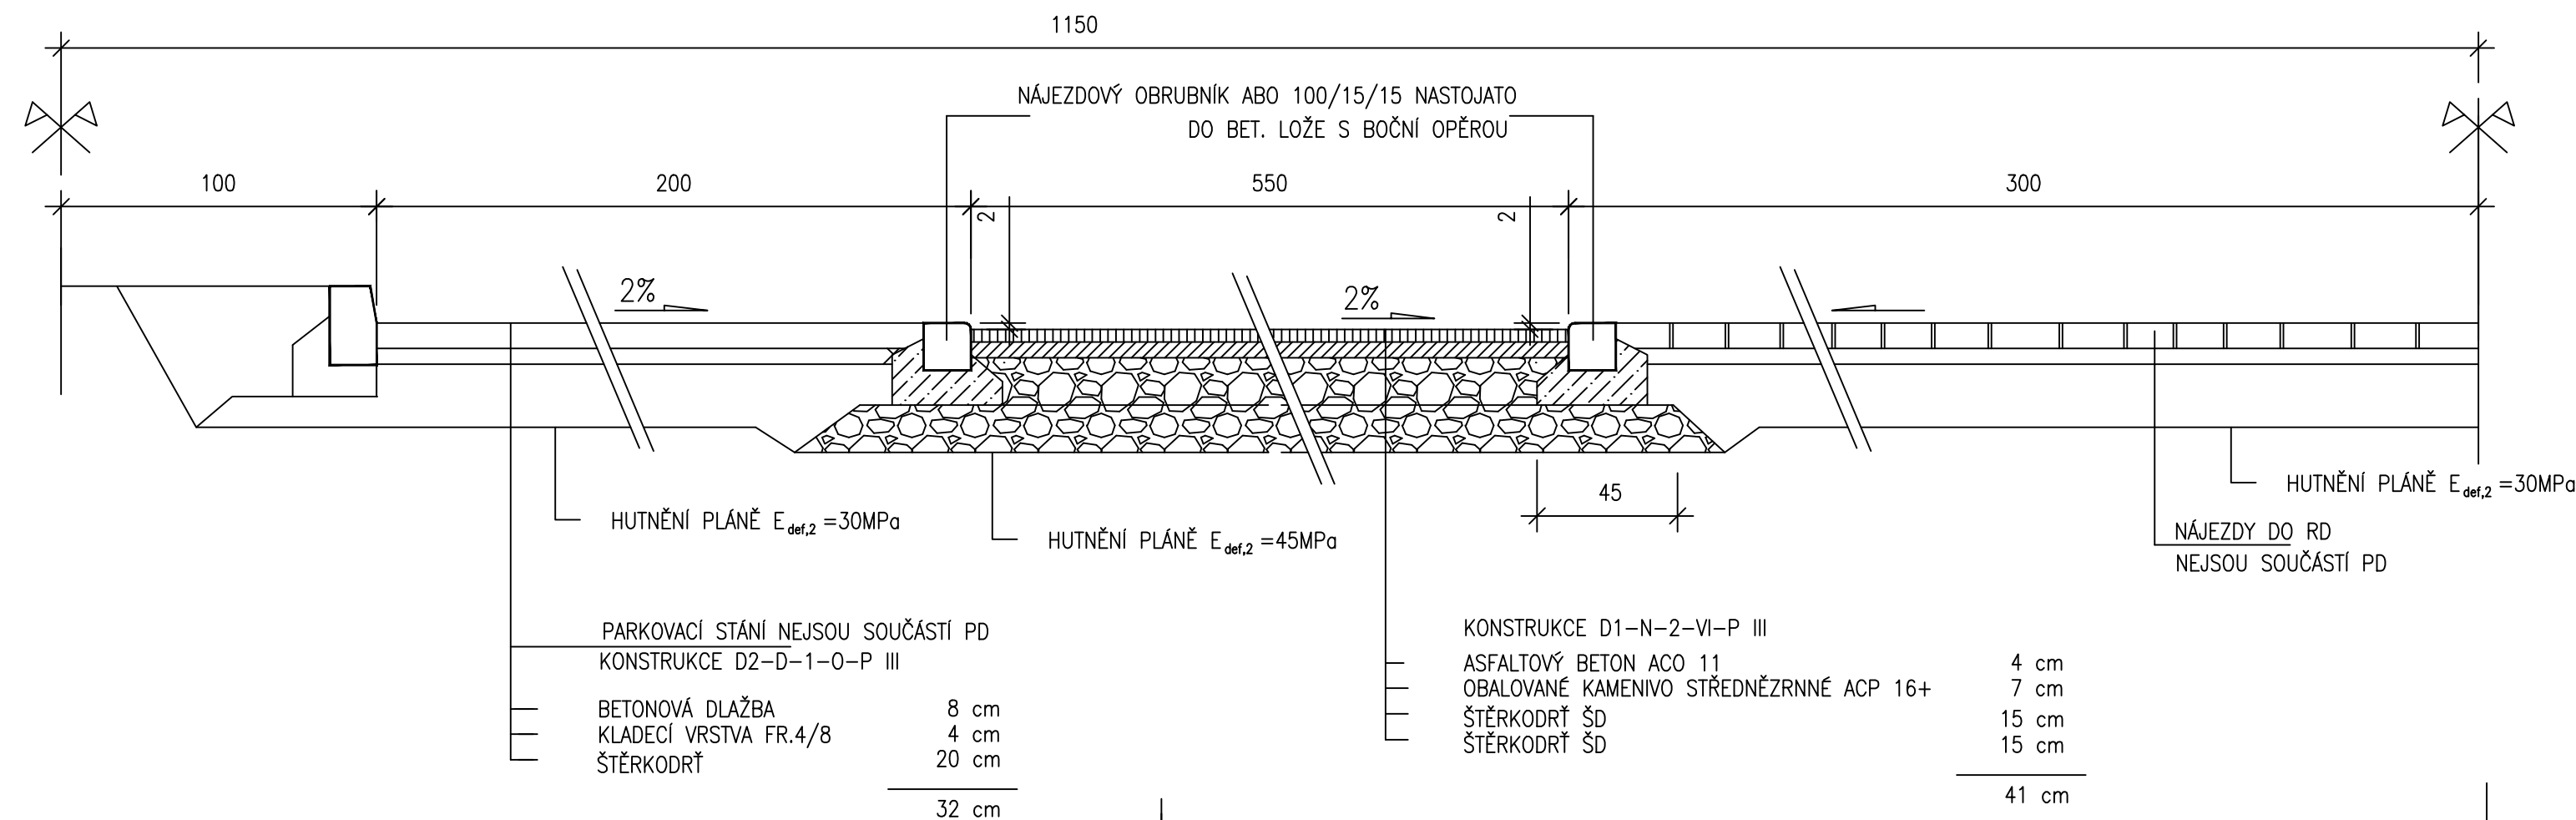


# NÁJEZD

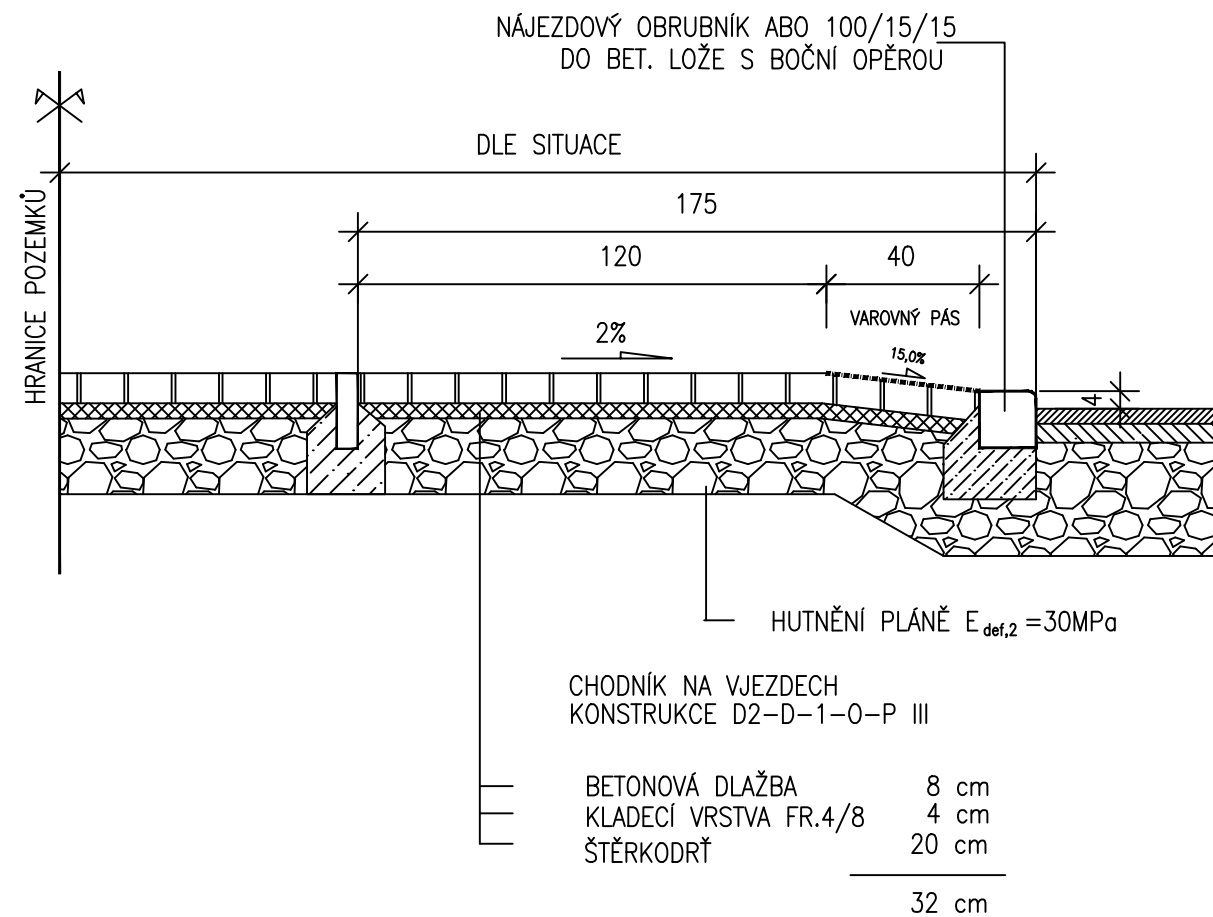


# NÁJEZD

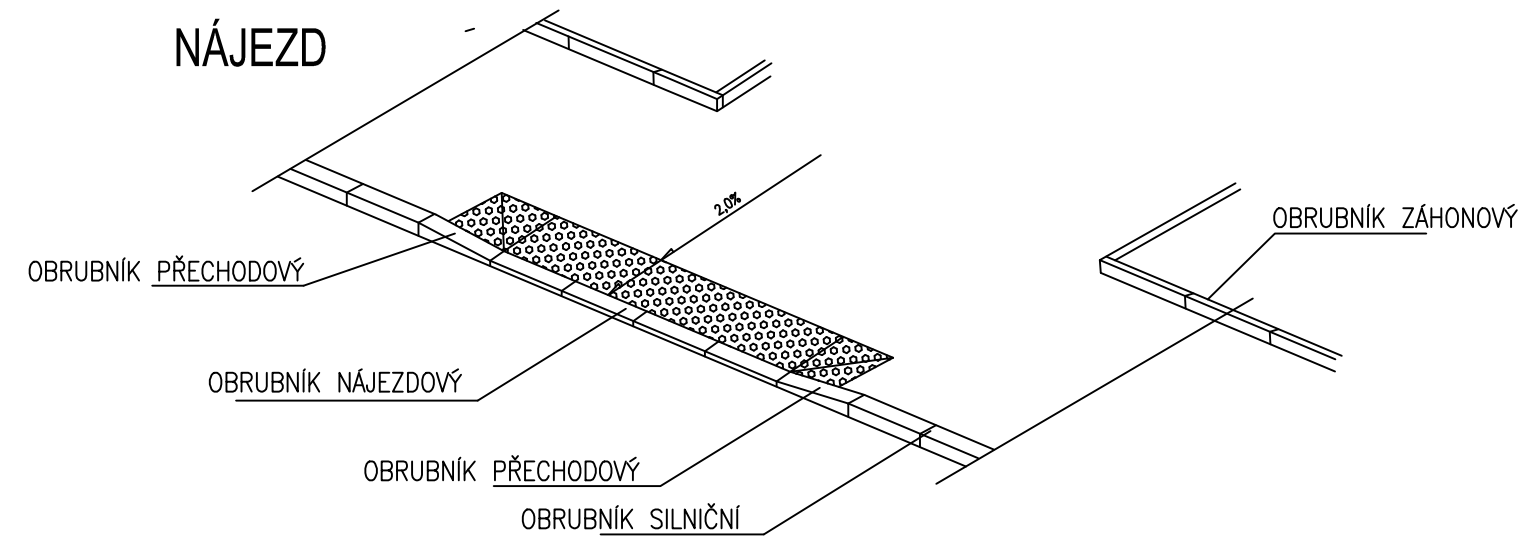

## ZPOMALOVACÍ PRÁH

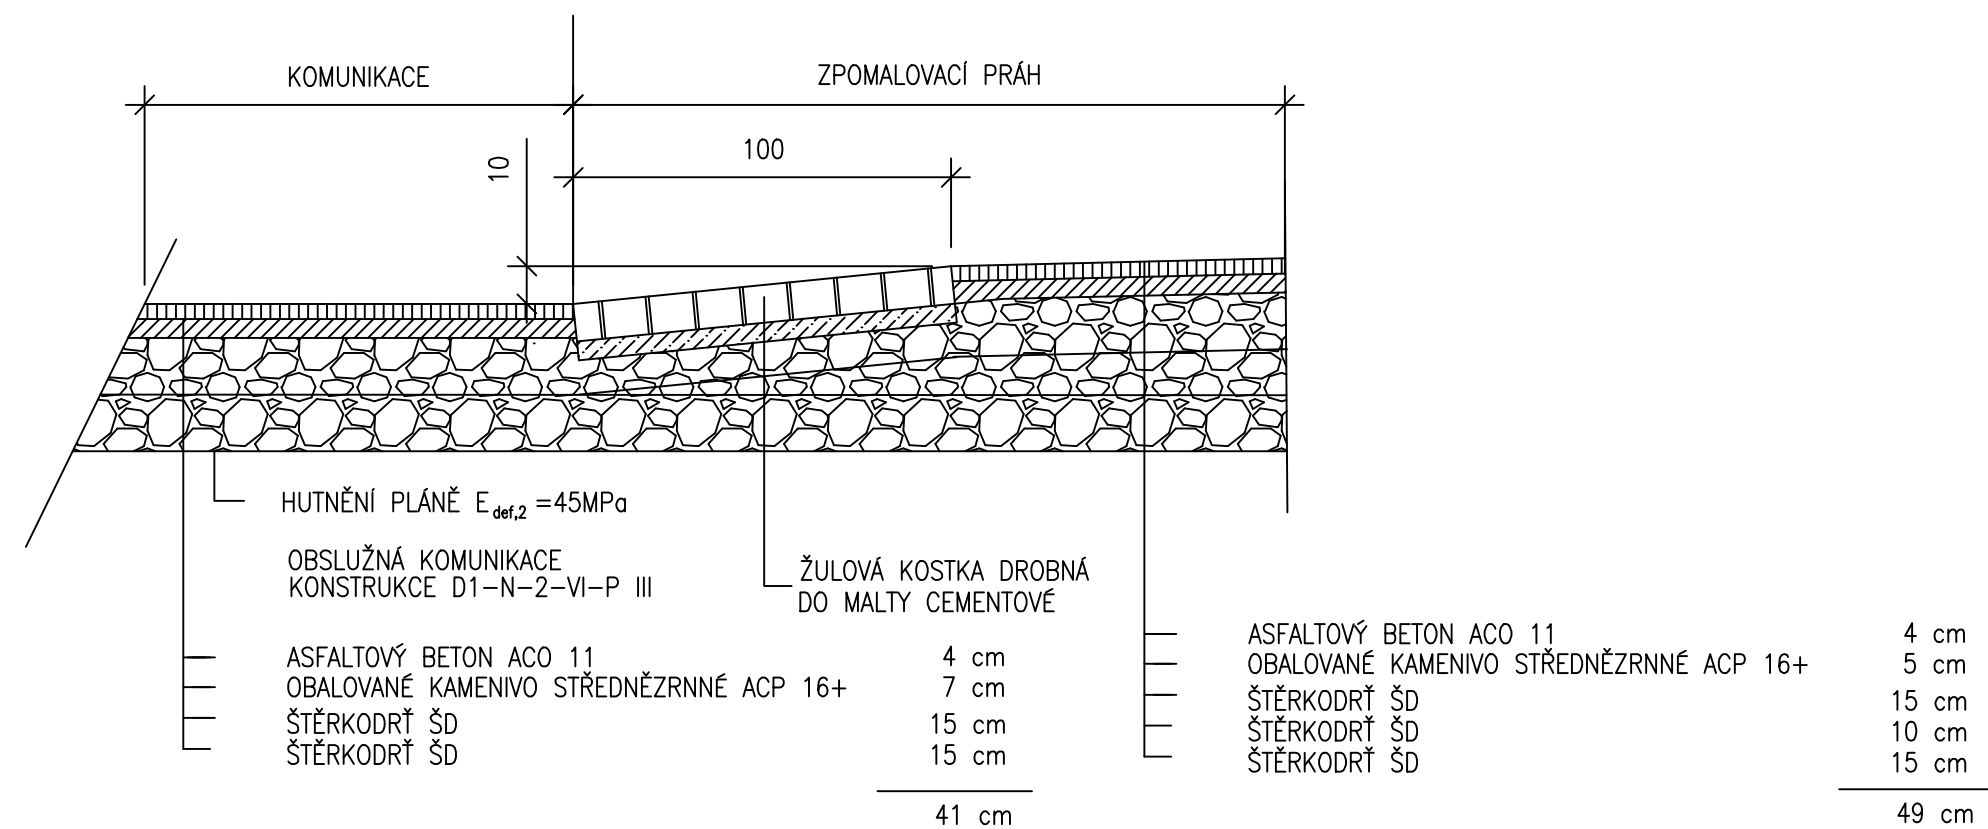

DETAIL NAPOJENÍ NA STÁVAJÍCÍ KONSTRUKCI  
UL. ZÁMOSTÍ

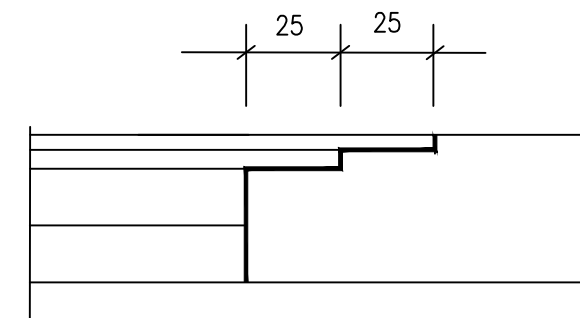

KRAJ: ZLÍNSKÝ	OBEC: OTROKOVICE	ING. JIŘÍ BAČÍK AUTORIZOVANÝ INŽENÝR PRO DOPRAVNÍ STAVBY A MĚSTSKÉ INŽENÝRSTVÍ  Nám.T.G.MASARYKA 1281, 760 01 ZLÍN,	
INVESTOR : MĚSTO OTROKOVICE			
STAVBA: ZTV LOKALITA LAZIŠTĚ, OTROKOVICE			
STAVEBNÍ OBJEKT: SO 101- KOMUNIKACE A ZPEVNĚNÉ PLOCHY		DATUM : 06/2023	ČÍSLO PARÉ:   
		STUPEŇ : DPS	
		FORMÁT: 4 A4	
OBSAH : VZOROVÝ ŘEZ		MĚŘITKO:  1:20	ČÍSLO VÝKRESU:  101.05