



VÝUSTNÍ OBJEKT DO VT DŘEVNICE V KM 2,893

PODÉLNÝ ŘEZ

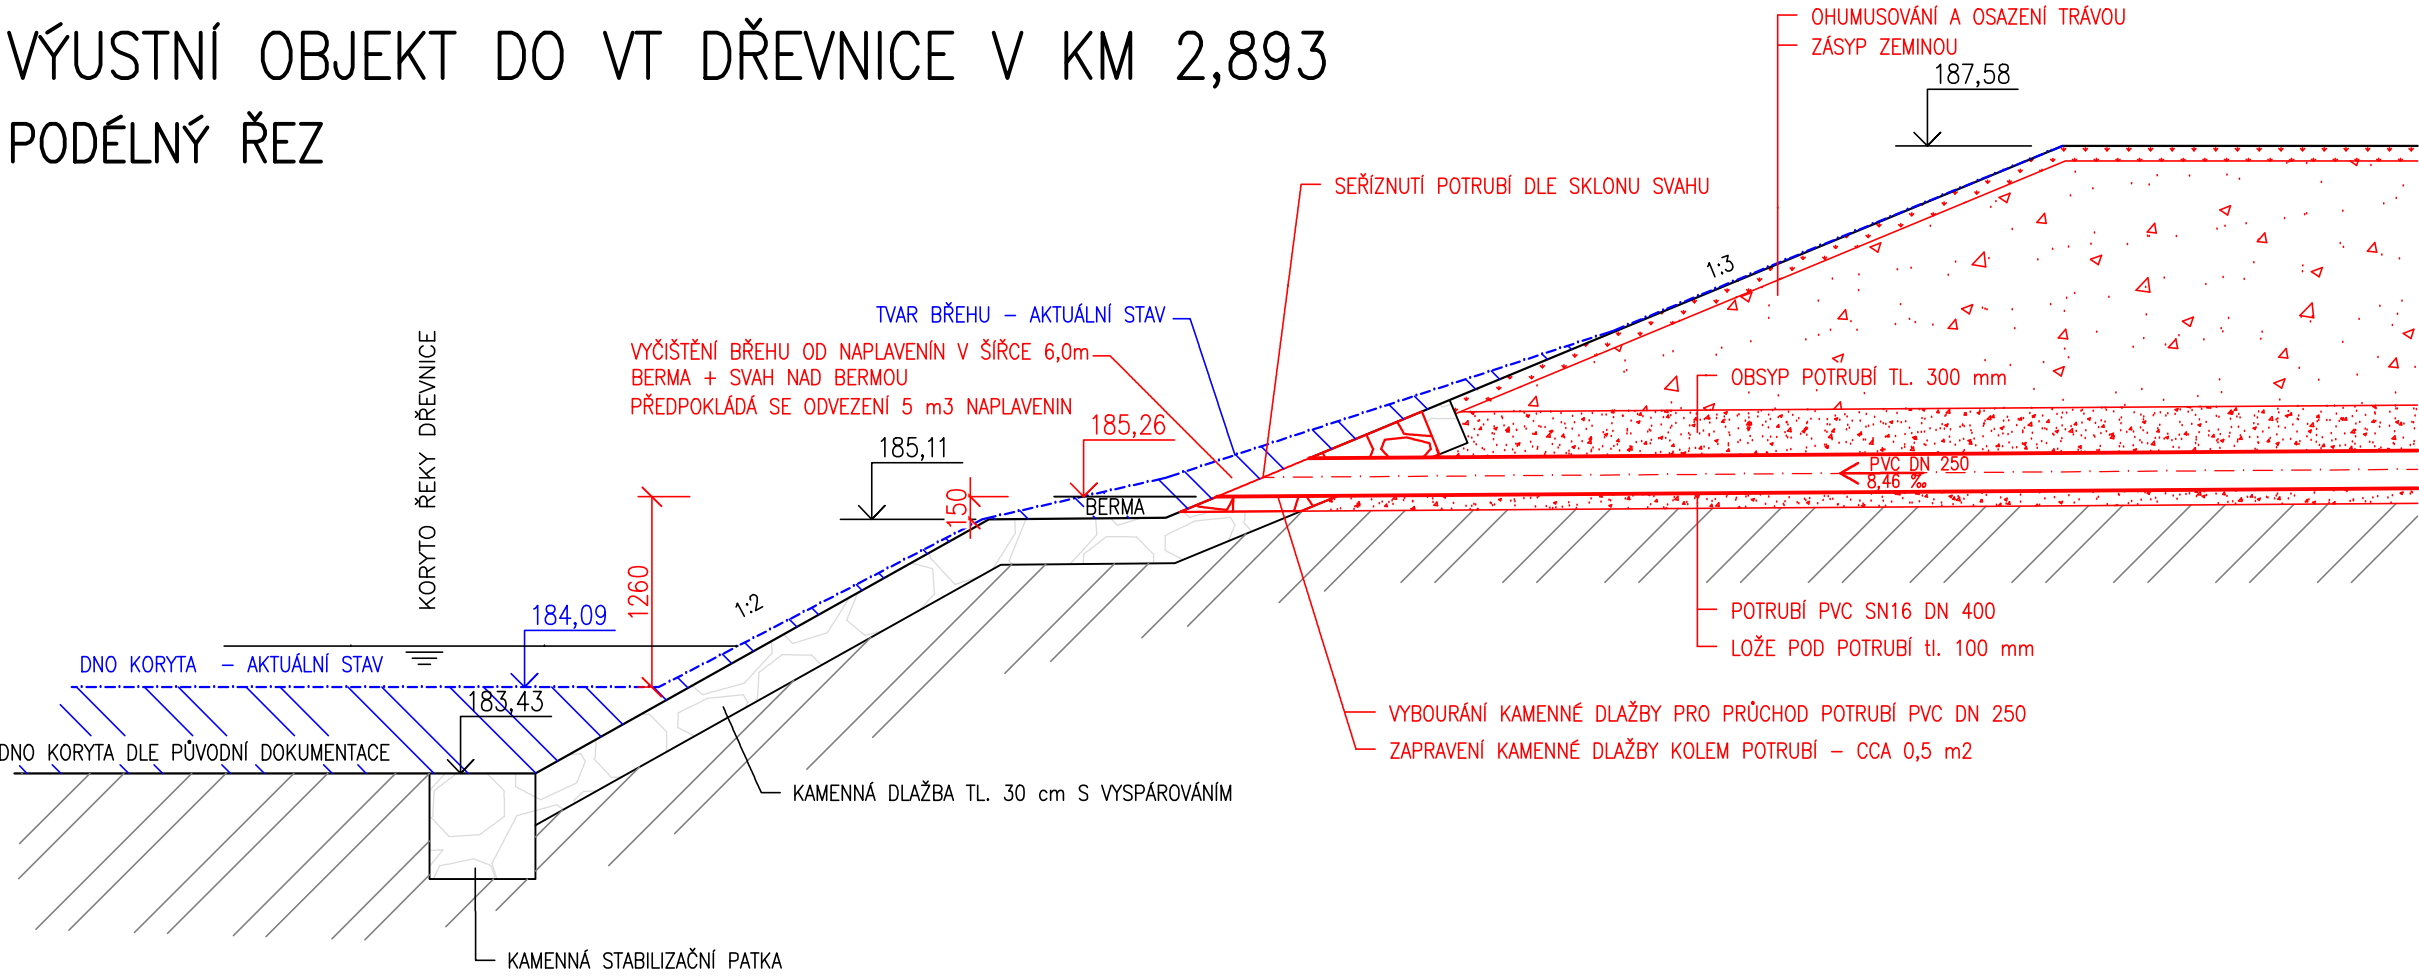

PŮDORYS

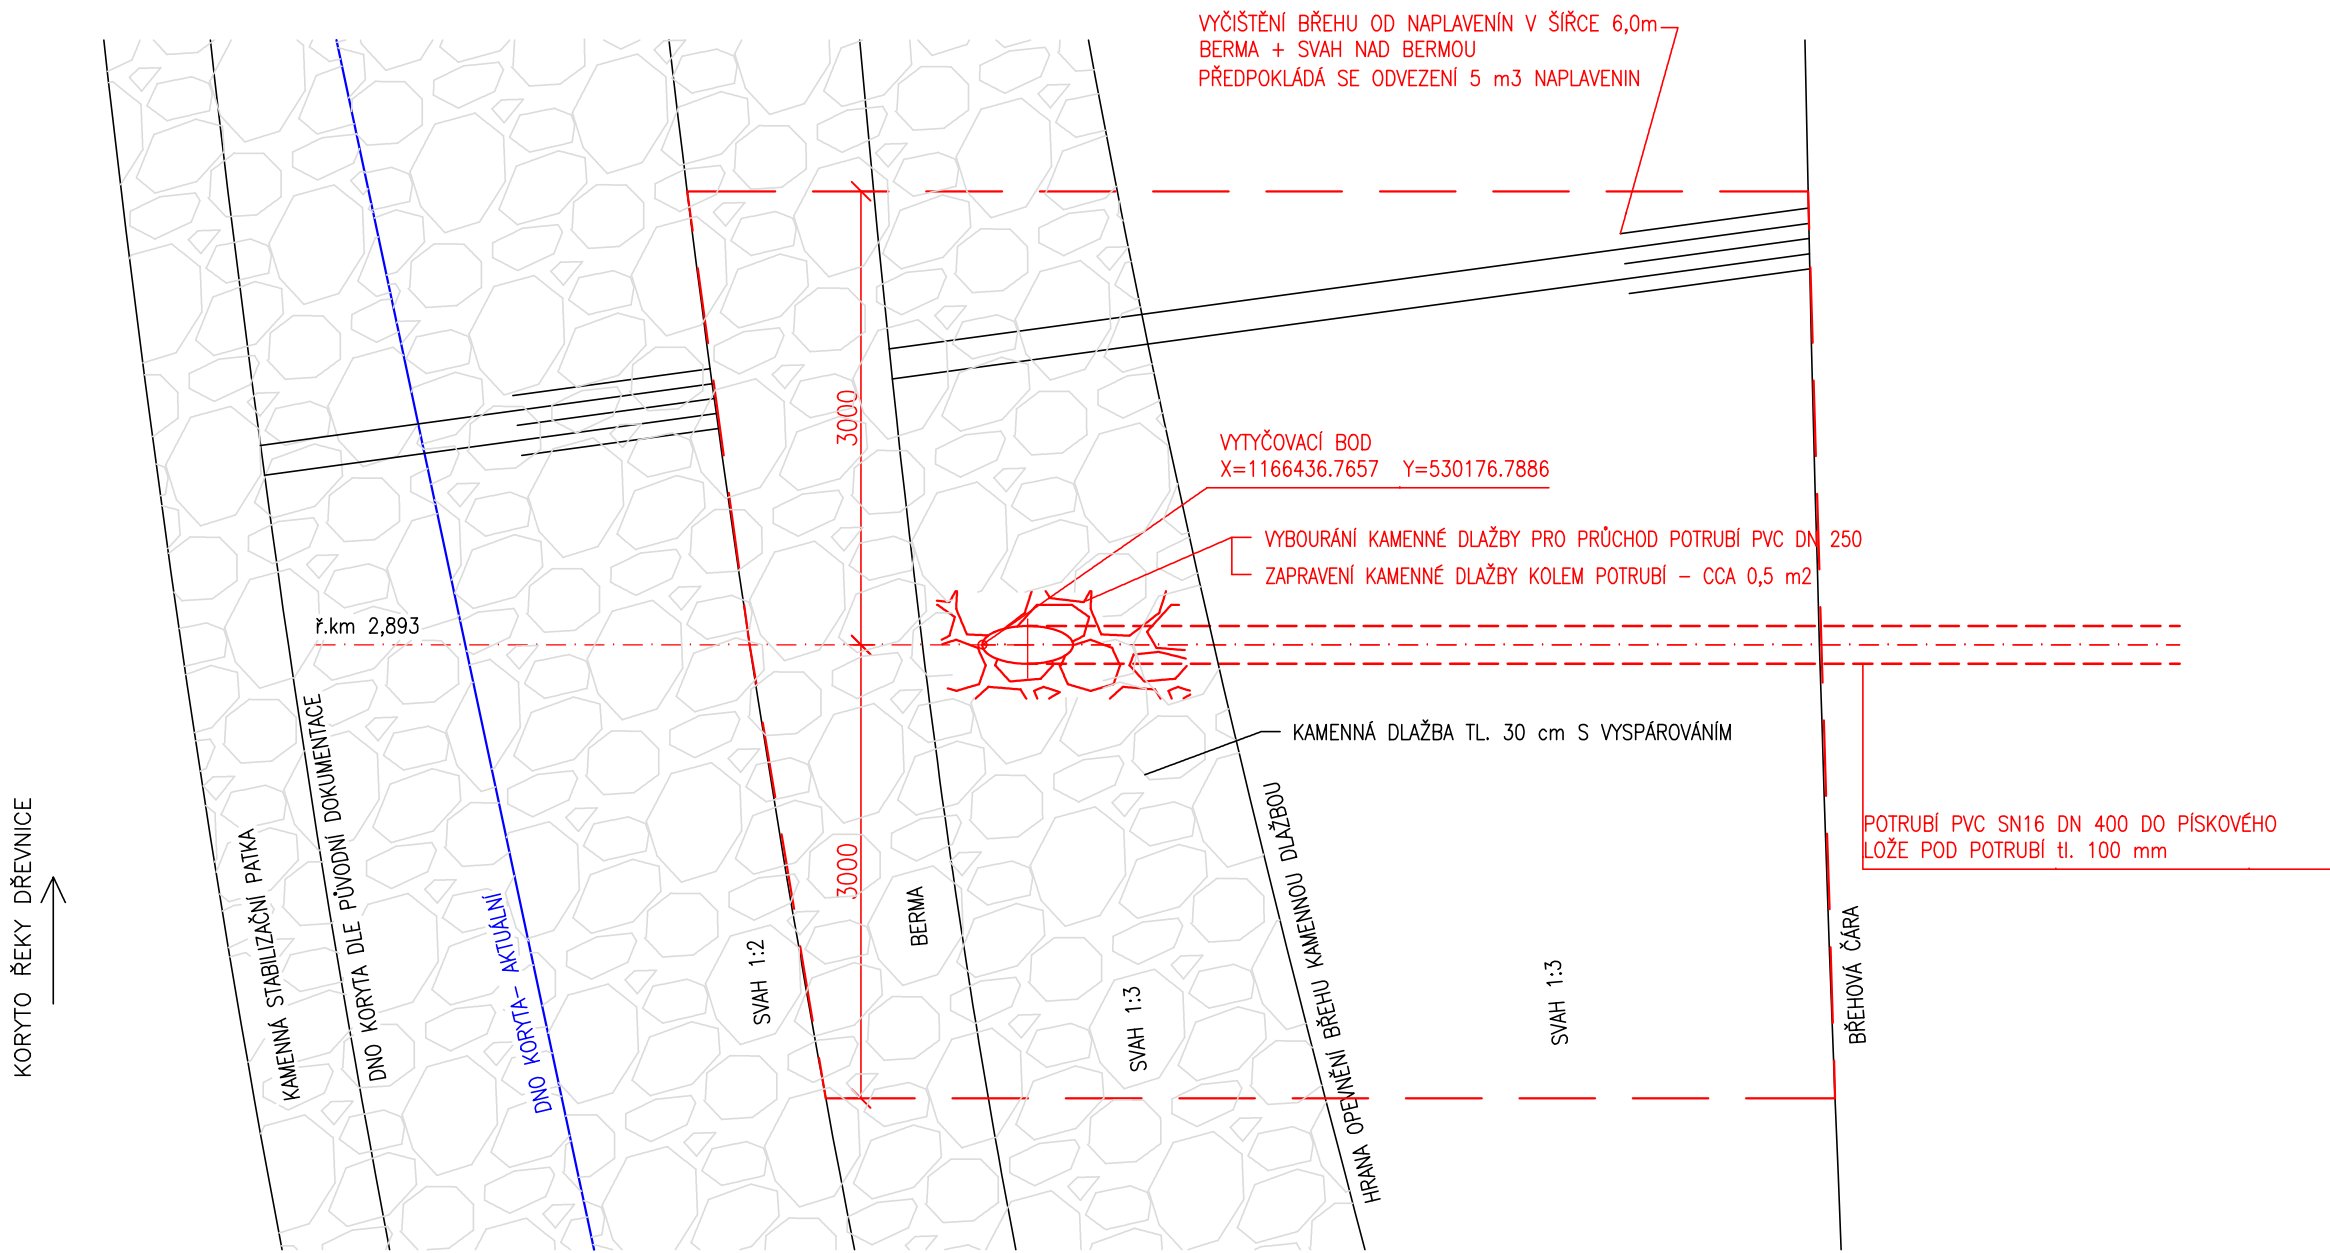

ÚDAJE O VODNÍM TOKU

VYÚSTĚNÍ DO VODNÍHO TOKU DŘEVNICE

ř. km 2,893

IDVT : 10100089



SPRÁVCE : POVODÍ MORAVY s.p.

TOK_ID: 500000037

X=1166436.7657 Y=530176.7886

POZNÁMKA

– PŘED PROVÁDĚNÍM NUTNO OZNÁMIT SPRÁVCI TOKU – POVODÍ MORAVY s.p. , A PŘI REALIZACI PŘIZVAT PRACOVNÍKY POVODÍ MORAVY s.p..

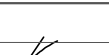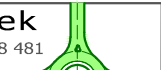Hlav.projektant	Ing. Prokůpek		Ing. Kamil Prokůpek Jetelová 677, 763 14 Zín, IČO: 723 18 481				
Vypracoval	Jiří Košík		 projektová kancelář tel.: +420 604 561 239				
Kontroloval	Ing. Věra Šváchová						
INVESTOR: město Otrokovice							
OTROKOVICE – MK ČECHOVA , DEŠŤOVÁ KANALIZACE SO 301 - DEŠŤOVÁ KANALIZACE ČÁST D. DOKUMENTACE OBJEKTŮ			FORMÁT	3 A4	STUPEŇ	DUSP+PDPS	
VÝUSTNÍ OBJEKT - PŮDORYS, PODÉLNÝ ŘEZ			DATUM				1. 2023
			Č.Z.				
			MĚŘ.	1:50		Č.V.	DK07