


ÚZEMÍ  
POVRCH ÚZEMÍ  
PARCELY  
POVODI  
VZDÁLENOST ŠACHET  
NÁZVY ŠACHET

PODÉLNÝ PROFIL-DEŠŤOVÁ  
KANALIZACE -STOKA "A2"

MĚŘÍTKO 1:500 / 1:100

KÓTA TERÉNU  
HLOUBKA VÝKOPU  
KÓTA DNA POTRUBÍ  
KÓTA TERÉNU  
STANIČENÍ [Km],[m]


SKLON [promile] - DÉLKA [m]  
DN [mm] - MATERIÁL - DÉLKA [m]  
KAPACITA [l/s] - RYCHLOST [m/s] (dle: Pavlovsky)

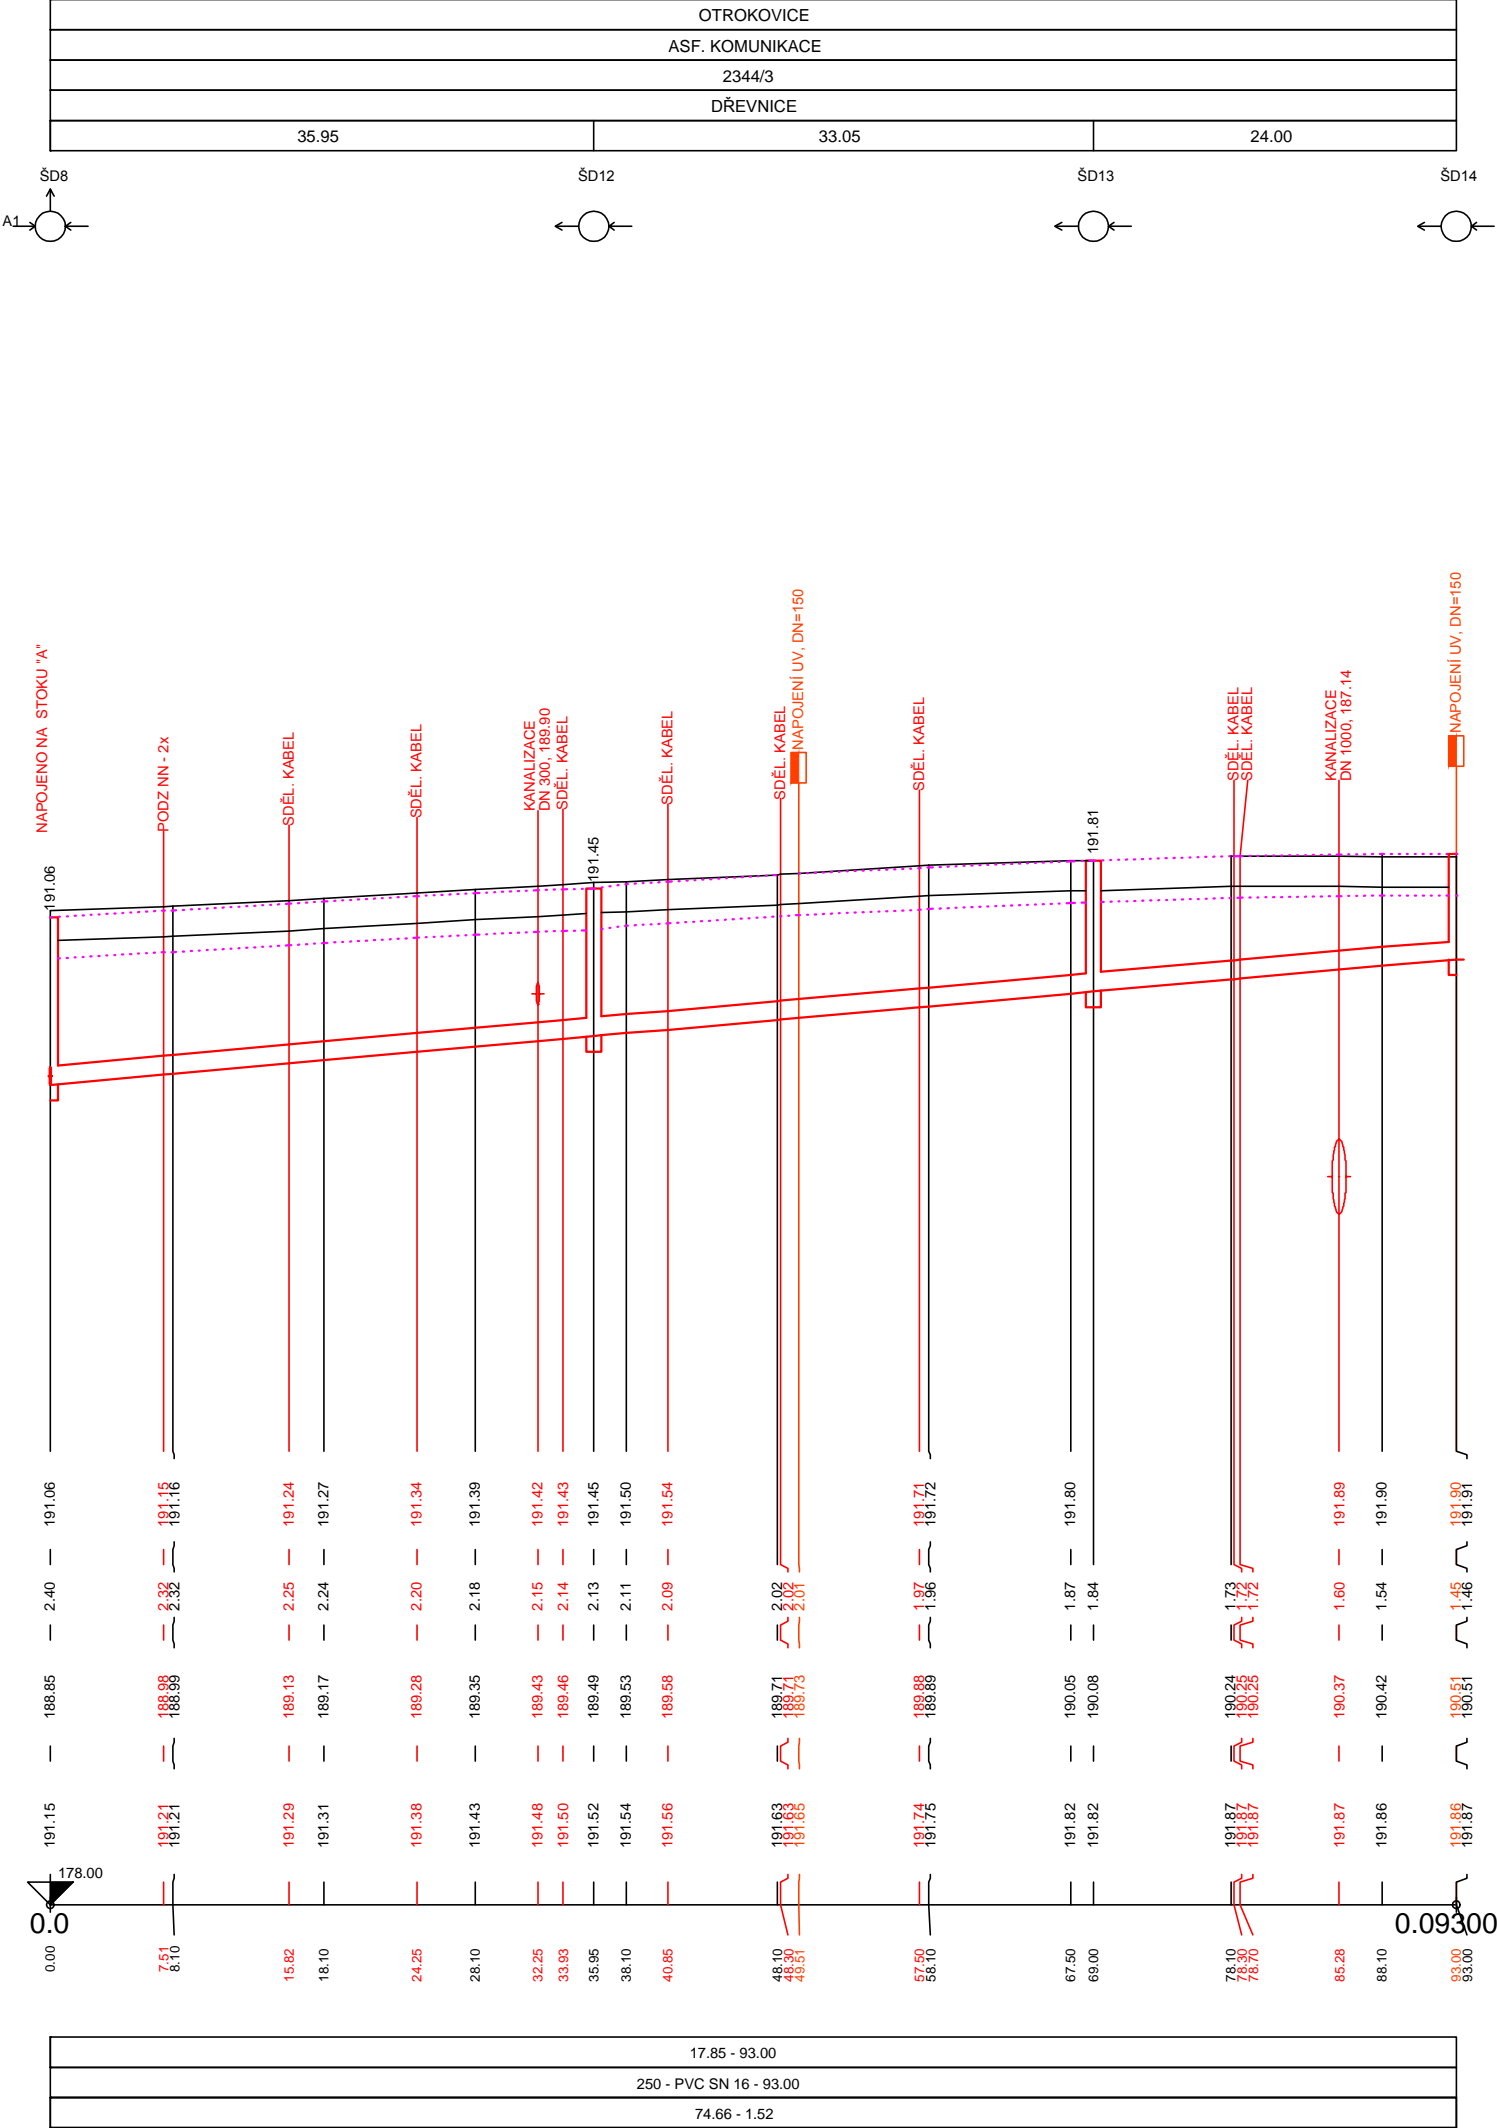

- STÁVAJÍCÍ TERÉN
- UPRAVENÝ TERÉN - "OTROKOVICE: REKONSTRUKCE MÍSTNÍ KOMUNIKACE ČECHOVA"
- POTRUBÍ KANALIZACE - PROJEKTOVANÉ

UPOZORNĚNÍ:

- VÝKOPY JSOU UVAŽOVÁNY Z ÚROVNĚ PT, ZAPRAVENÍ BUDE DO ÚROVNĚ PT.
- OBNOVA KONSTRUKCE STÁVAJÍCÍ VOZOVKY - 30 cm ŠTĚRKODRTI STABILIZOVANÉ KRYCÍ VRSTVOU AB V TLOUŠŤCE 5cm. SPÁRY BUDOU ZALITY ASFALTOVOU ZÁLIVKOU.
- V RÁMCÍ PROJEKTU „ OTROKOVICE - REKONSTRUKCE MÍSTNÍ KOMUNIKACE ČECHOVA „ SE SE V BUDOUCNU POČÍTÁ S CELKOVOU VÝMĚNOU KONSTRUKCE VOZOVKY.
- V PODÉLNÉM PROFILU JE ZNÁZORNĚN UPRAVENÝ TERÉN SOUVISEJÍCÍ STAVBY
- PŘED ZAHÁJENÍM ZEMNÍCH PRACÍ JE ZHOTOVITEL POVINEN ZAJISTIT VYTÝČENÍ VŠECH STÁVAJÍCÍCH PODZEMNÍCH ZAŘÍZENÍ A INŽENÝRSKÝCH SÍTÍ, ABY NEDOŠLO K JEJICH POŠKOZENÍ.

Hlavní projektant		Ing. Prokůpek		Ing. Kamil Prokůpek Jetelová 677, 763 14 Zlín, IČO: 723 18 481
Vypracoval		Jiří Košík		
Kontroloval		Ing. Věra Šváchová		
INVESTOR:		město Otrokovice		
<b>OTROKOVICE – MK ČECHOVA , DEŠŤOVÁ KANALIZACE SO 301 - DEŠŤOVÁ KANALIZACE</b>				
ČÁST D. DOKUMENTACE OBJEKTŮ				
<b>PODÉLNÝ PROFIL - STOKA "A2"</b>				
FORMÁT		4 A4	STUPEŇ	DUSP+PDPS
DATUM		1. 2023		
Č. Z.				
MĚŘ.		Č. V.		
1:500/100		<b>DK04</b>		