



RETENČNÍ NÁDRŽ - PŮDORYS

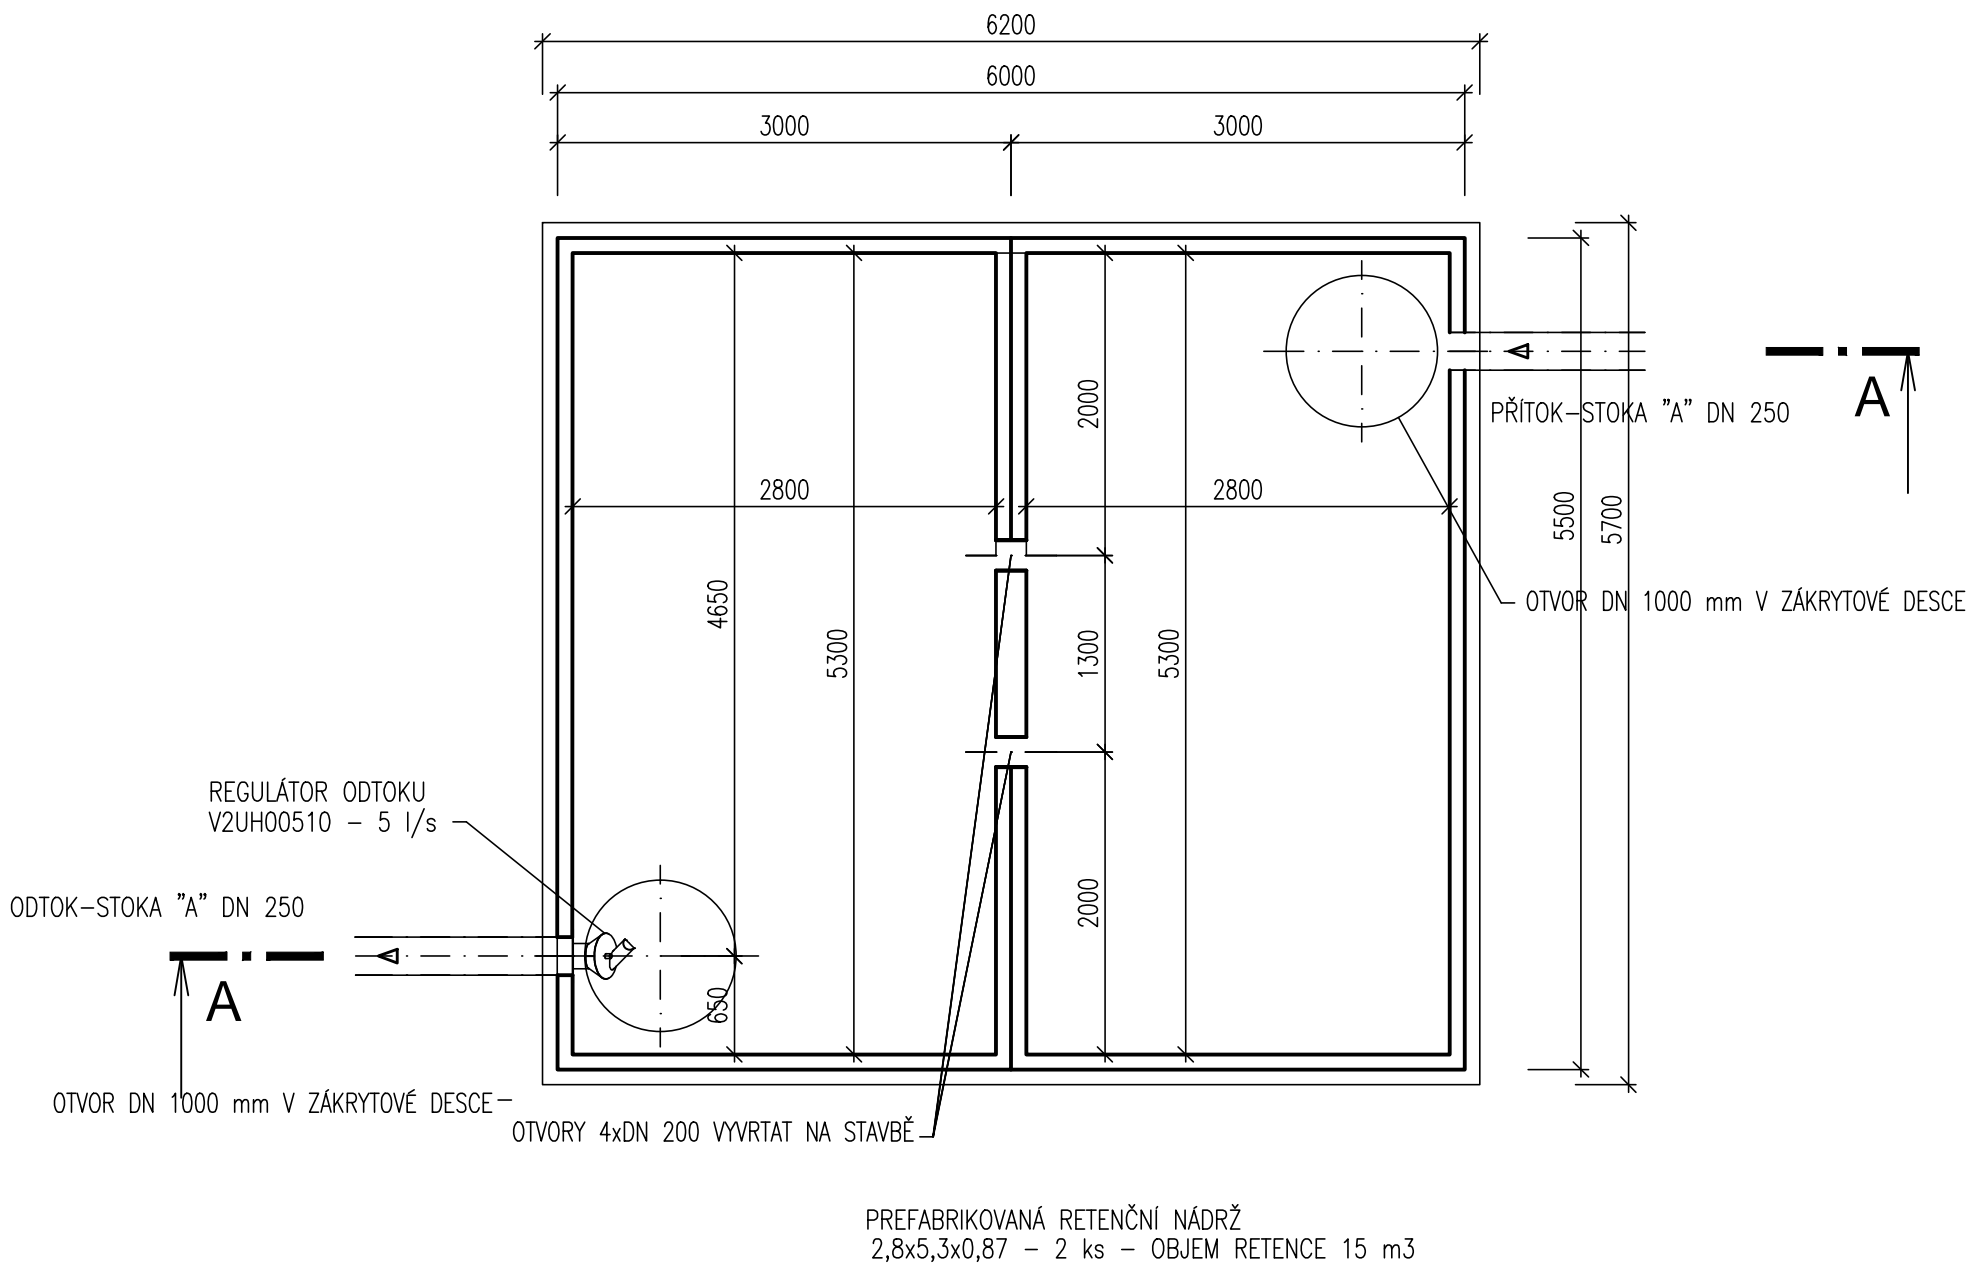

POZNÁMKA:

PRO AKUMULACI (RETENCI) DEŠŤOVÉ VODY JSOU POUŽITY 2 ks ŽB NÁDRŽÍ TYPU - PNO 280 / 530 / 87 BZP
ZASTROPENÍ NÁDRŽÍ TVOŘÍ 2 ks ZÁKRYTOVÝCH DESEK TL. 250 mm TYPU - PNO 280 / 430 / 25 ZDP

Hlav.projektant	Ing. Prokůpek		Ing. Kamil Prokůpek Jetelová 677, 763 14 Zín, IČO: 723 18 481			
Vypracoval	Jiří Košík		projektová kancelář tel.: +420 604 561 239			
Kontroloval	Ing. Věra Šváchová					
INVESTOR: město Otrokovice						
OTROKOVICE – MK ČECHOVA , DEŠŤOVÁ KANALIZACE SO 301 - DEŠŤOVÁ KANALIZACE ČÁST D. DOKUMENTACE OBJEKTŮ			FORMÁT	2 A4	STUPEŇ	DUSP+PDPS
RETENČNÍ NÁDRŽ - PŮDORYS			DATUM 2. 2023			
			Č.Z.			
			MĚŘ. 1:50	Č.V. DK05		