


SO.04.1 - ZÁKLADY

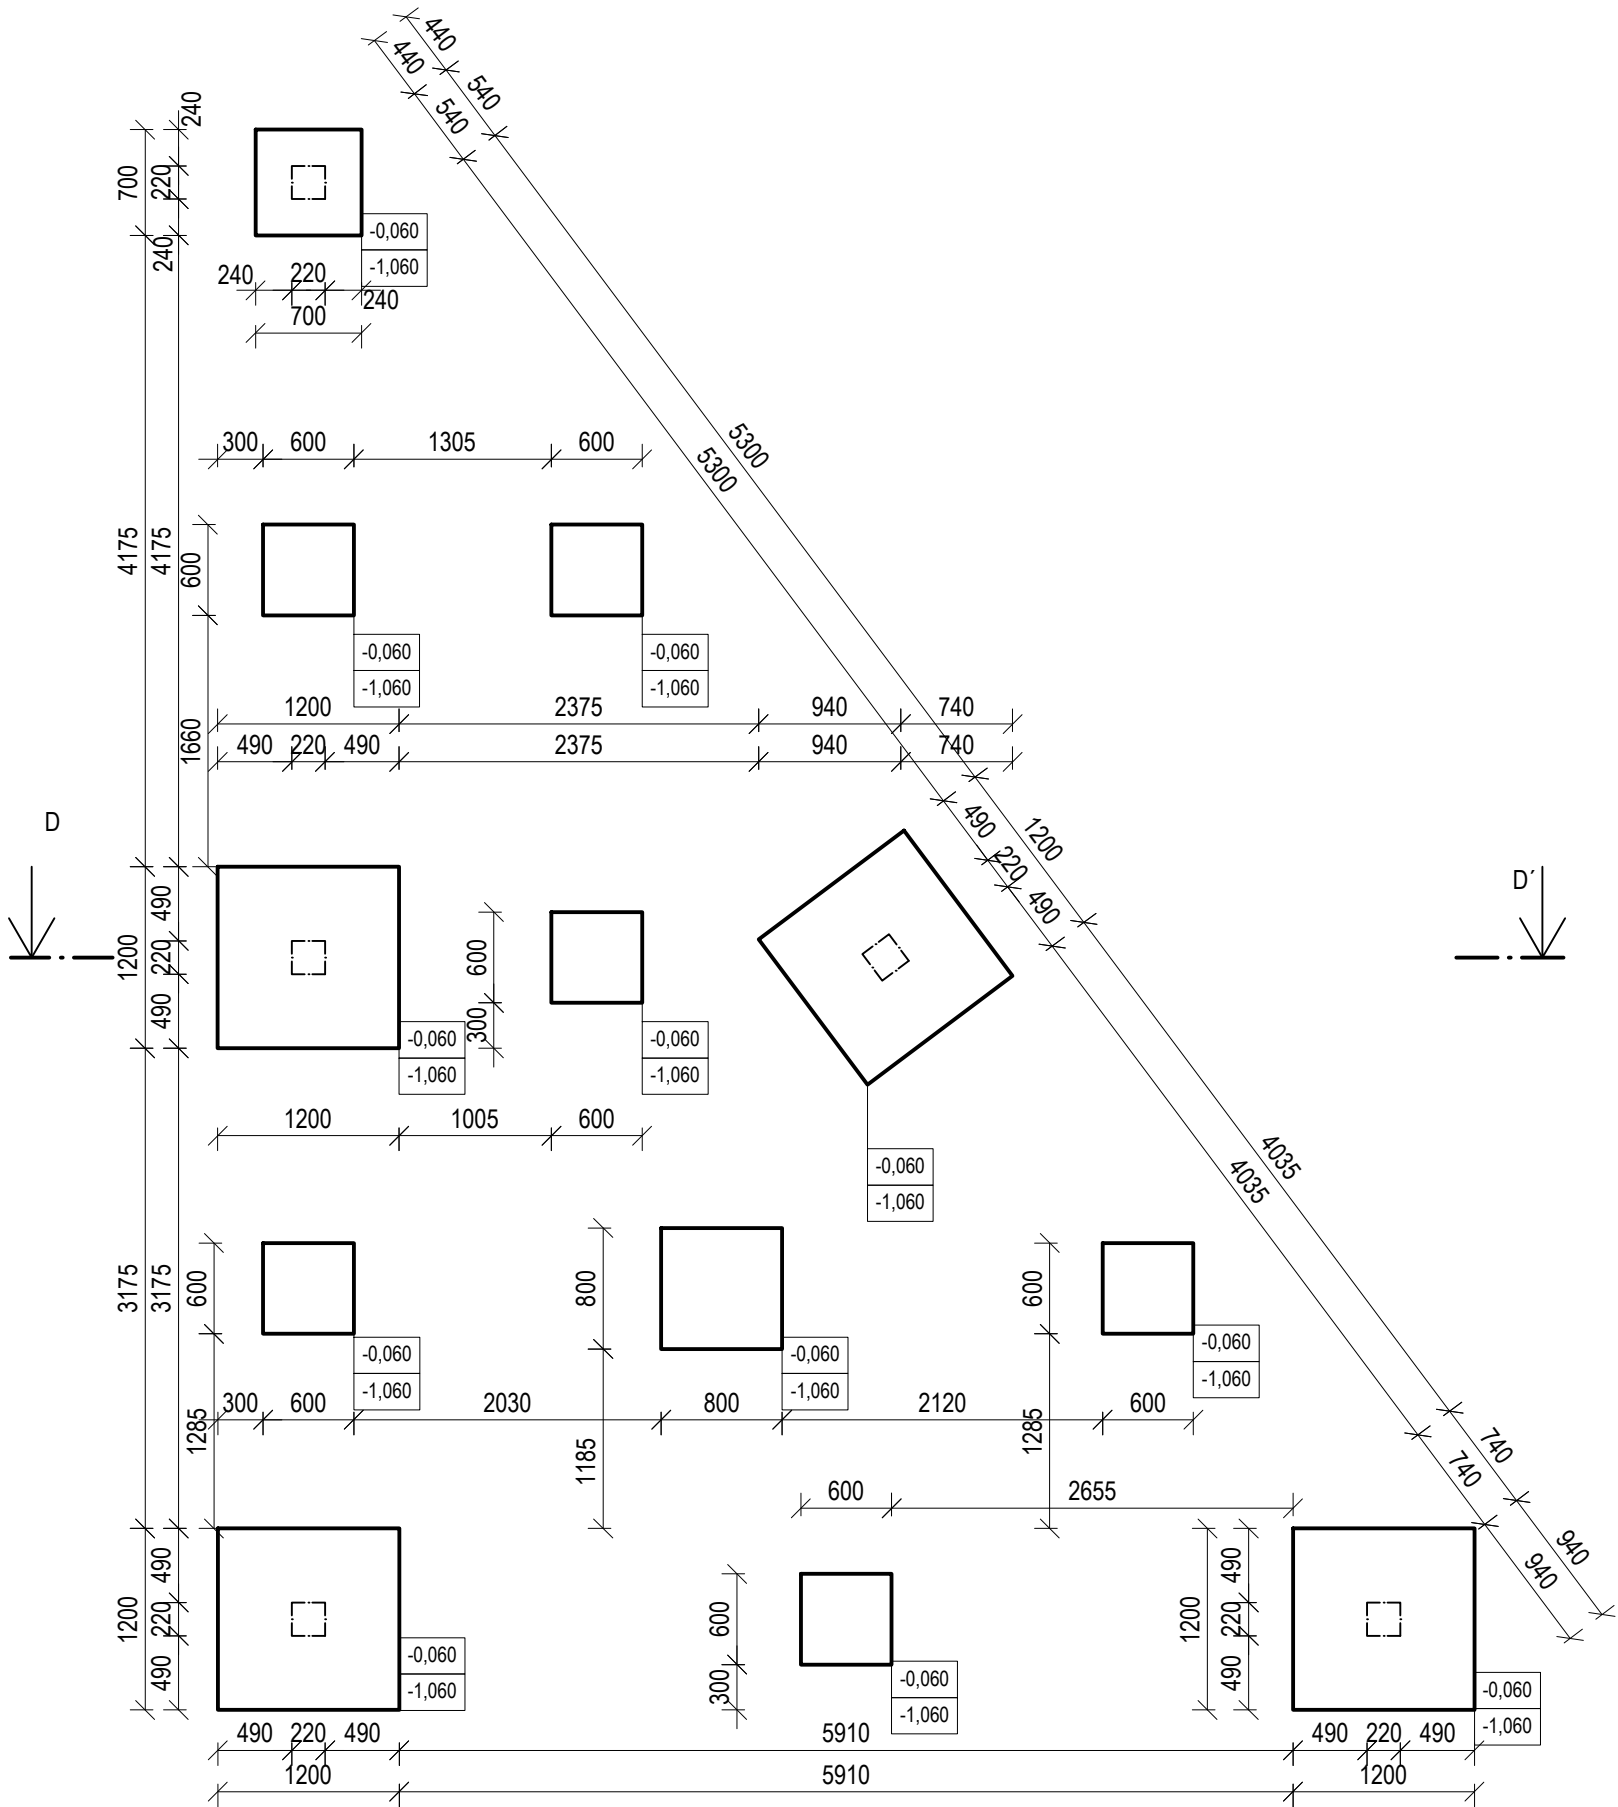

LEGENDA

- BETONOVÁ PATKA 1200x1200x1000 mm, BETON C16/20 XC2
- BETONOVÁ PATKA 700x700x1000 mm, BETON 16/20 XC2

LEGENDA ZNAČEK

-0,060	HORNÍ HRANA ZÁKLADU
-1,060	SPODNÍ HRANA ZÁKLADU

GENERÁLNÍ POZNÁMKY

- nebyl proveden průzkum z hlediska vlhkosti, po odkrytí konstrukcí je nutno zhodnotit případná opatření
- správnost a vhodnost jednotlivých navržených skladeb a stavebních úprav je nutno posoudit po odkrytí stávajících konstrukcí během výstavby a zhodnotit
- při bourání je nutné dodržovat podmínky bezpečnosti práce a neohrožení veřejného a soukromého prostoru a zájmů mimo prostor staveniště ze všech hledisek, zejména bezpečnosti, hygieny a ekologie
- v případě, že se v průběhu stavby vyskytnou skutečnosti, které nemohly být projektantem předpokládány, bude projektant za včasů přizván, případné změny a úpravy musí být odsouhlaseny projektantem a investorem
- tato dokumentace nenahrazuje dílenskou dokumentaci, ta je v režii realizační firmy
- všechny použité materiály musí odpovídat českým normám, vyhláškám, technologickým, bezpečnostním, hygienickým a požárním předpisům a musí mít certifikát v ČR
- na stavbě musí být dodržovány všechny pracovní, technologické a technické postupy a doporučení výrobců jednotlivých stavebních systémů dle čsn a souvisejících předpisů
- veškeré stavební materiály a výrobky použité v tomto projektu specifikované obchodním názvem pouze určují kvalitativní a technický standard, je tedy možné je nahradit výrobky stejné kvality s obdobným technickým řešením, veškeré změny je nutno konzultovat a odsouhlasit se zodpovědným projektantem stavby spolu s investorem
- veškeré stavební a související práce dle této dokumentace musí probíhat v koordinaci se všemi souvisejícími projekty stavebních objektů a jednotlivými profesemi
- zpracovatel nepřebírá jakékoliv záruky za škody případně vzniklé použitím této dokumentace k jiným účelům, než pro jaké je určena.
- všechny rozměry je nutné prověřit na stavbě!

0,000 = 183,76 m.n.m.

generální projektant		Plancraft s.r.o. Bratislavská 206/21 602 00 Brno IČO: 10856587 email: info@plancraft.eu		autorizace		
<div><div></div><div>plancraft</div></div>				<div></div>		
zodp. projektant	Ing. arch. Martin Volejníková	č. autorizace	04983			
HIP	Ing. Daniel Ryšavy	vypracoval	Ing. Eliška Koláříková			
architekt	Ing. arch. Martina Volejníková	kontroloval	Ing. Daniel Ryšavý			
stavebník	Město Otrokovice					
místo stavby	Mánesova 908, Otrokovice, p.č.439/29, 439/121 , k.ú. Otrokovice [716731]					
název stavby		formát				2xA4
		datum				4/24
		stupeň				DPS
		zakázkové číslo				MAN
		měřítko				1:50
název dokumentu		SO.04.1 - ZÁKLADY		číslo výkresu		č.paré
				D.1.1.02		