ZAŘÍZENÍ	STOŽÁROVÉ OSVĚTLENÍ	ROZVÁDĚČE SKLADŮ		
Pi 8,1 kW		3,8	3,8	0,5
Pp 3,5 kW		1,5	1,5	0,5

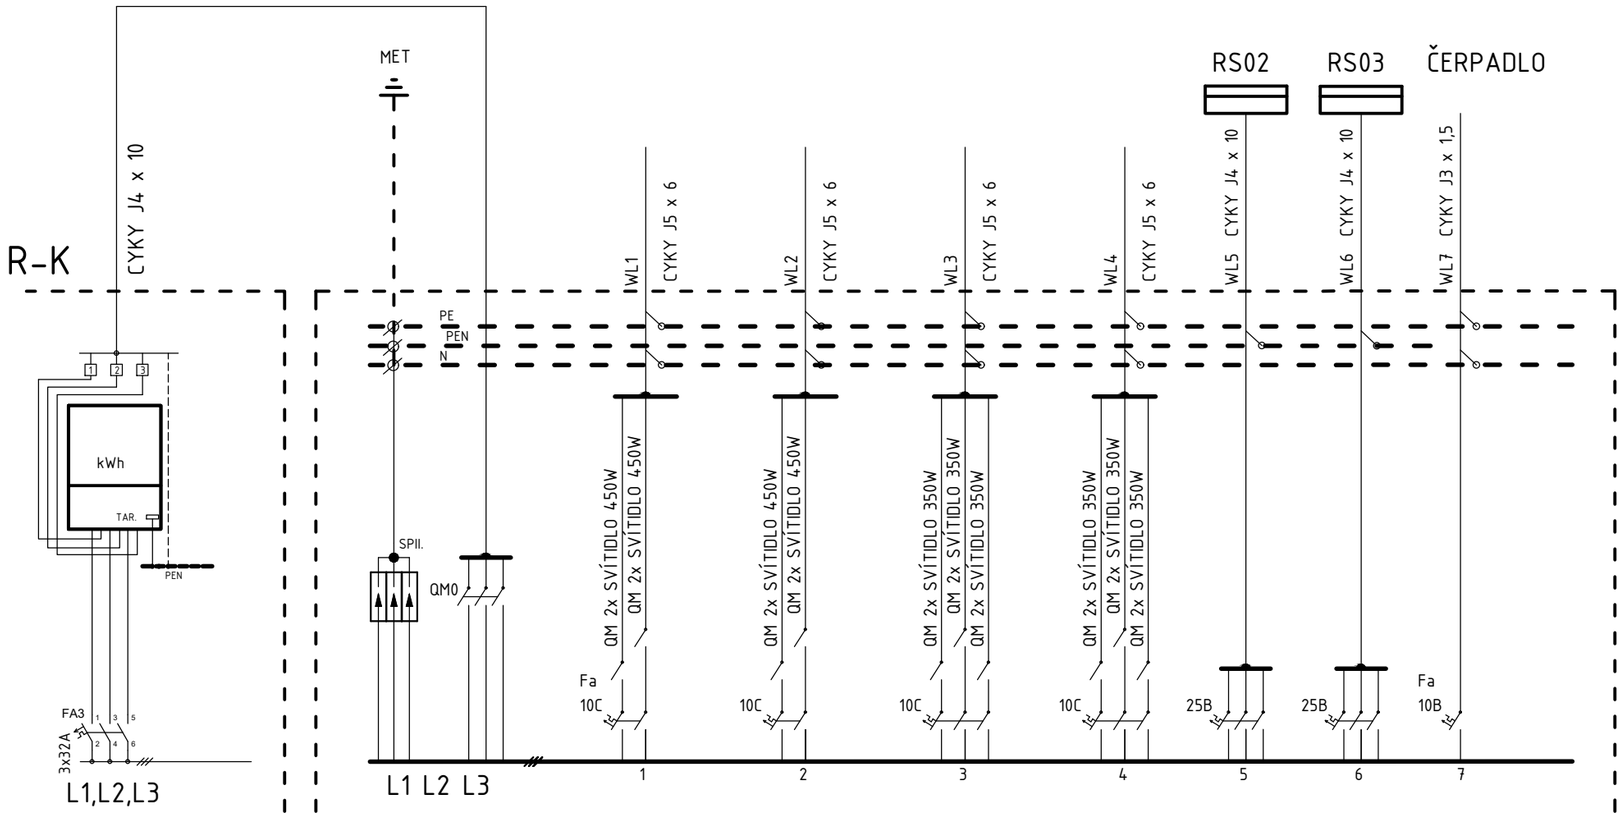

Fa jistič xx/3
QM spínač 16A/1
QM0 spínač 40A/3
SP svodič přepětí 275/3+0

rozváděč RS01

oceloplechová, atypická rozvodnice 4/56 pod omítku IP 43/20

Rozvodná soustava: 3/PE/N/AC, 50 Hz, 400/230V
Ochrana: automatickým odpojením od zdroje,pospojením,proud.chráničem

e-mail: info@plancraft.eu
Tel.: 732 870 325
Tel.: 607 986 627

ZODP. PROJEKTANT:	VLASTISLAV VLACH		Elektro projekce Vlach Palachova 1742 547 01 Náchod mobil: 604 163 232 e-mail: ep.vlach@atlas.cz
VYPRACOVAL:	RICHARD KAŠPAR		
KONTROLOVAL:			
INVESTOR:	Město Otrokovice	KRAJ: Zlínský	
MÍSTO STAVBY: Mánesova 908, Otrokovice, p. č. 439/29, 439/121		k. ú. Otrokovice [716731]	
NÁZEV STAVBY: ZŠ MÁNESOVA OTROKOVICE REVITALIZACE VÍCEÚČELOVÉHO HŘIŠTĚ		ČÍSLO ZAKÁZKY:	70-112
		FORMÁT:	2xA4
		DATUM:	5/2024
		STUPEŇ PD:	DPS
ČÁST: D - ELEKTROINSTALACE		MEŘÍTKO:	
NÁZEV VÝKRESU: ROZVÁDĚČ RS01		Č. VÝKRESU: D.1.4.2.5	Č. PARÉ: