


DETAIL NAPOJENÍ SKLADEB SO.01.2 A SO.01.3

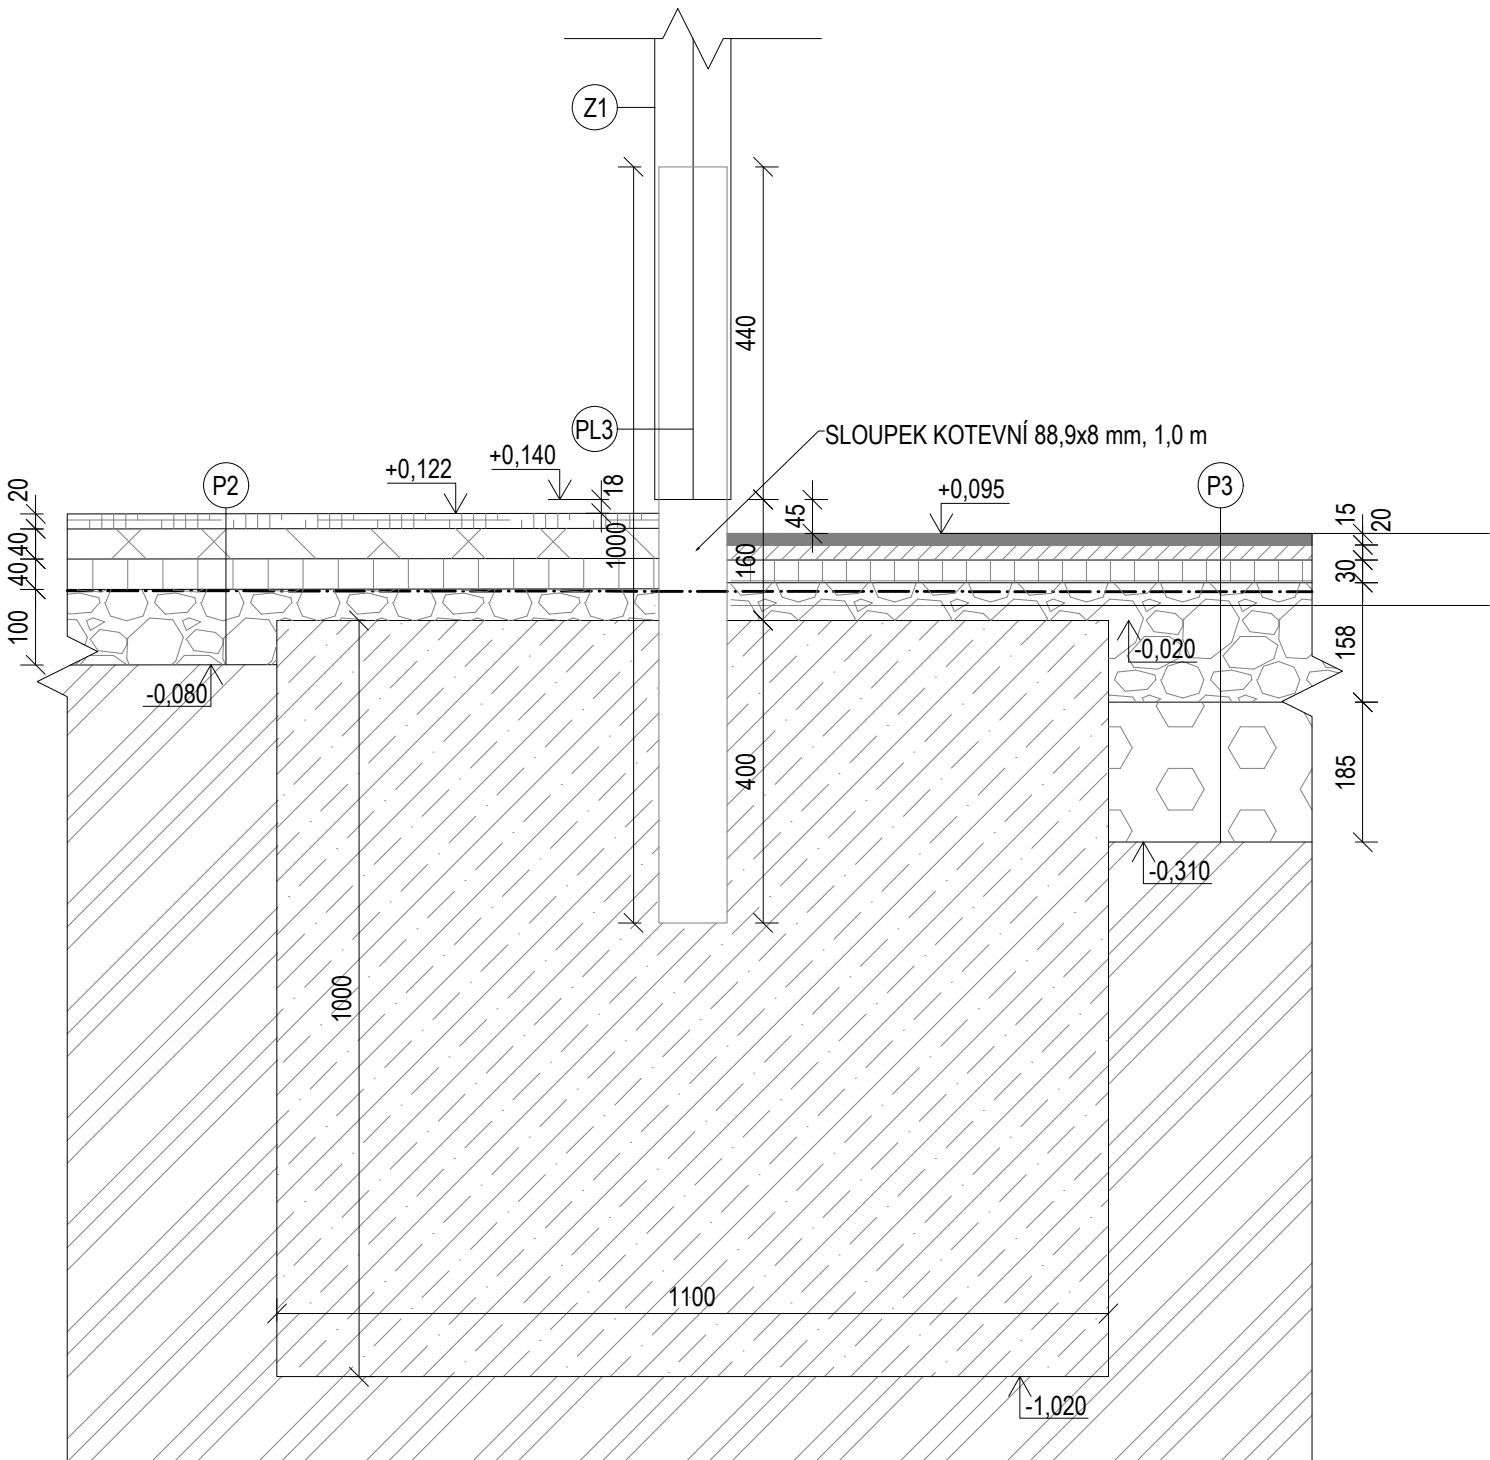

LEGENDA MATERIÁLŮ

- ASFALTOVÝ BETON STŘEDNĚZRNNÝ
- ASFALTOVÝ BETON HRUBOZRNNÝ
- SPORTOVNÍ POLYURETANOVÝ POVRCH
- PLASTOVÉ ROHOŽE
- ASFALTOVÝ KOBEREC DRENÁŽNÍ JEMNÝ
- ASFALTOVÝ KOBEREC OTEVŘENÝ HRUBOZI
- ŠTĚRKODRŤ FR 0-63
- ŠTĚRKODRŤ FR 0-32
- PROSTÝ BETON
- NASYPANÁ ZEMINA
- PŮVODNÍ ZEMINA
- PŮVODNÍ TERÉN

LEGENDA ZNAČEK

- (Z1) OCELOVÝ SLOUP NA OPLOCENÍ, VÝŠKY 4 m
- (PL3) POLYPROPYLENOVÁ SÍŤ

GENERÁLNÍ POZNÁMKY

- nebyl proveden průzkum z hlediska vlhkosti, po odkrytí konstrukcí je nutno zhodnotit případná opatření
 - správnost a vhodnost jednotlivých navržených skladeb a stavebních úprav je nutno posoudit po odkrytí stávajících konstrukcí během výstavby a zhodnotit
 - při bourání je nutné dodržovat podmínky bezpečnosti práce a neohrožení veřejného a soukromého prostoru a zájmů mimo p staveniště ze všech hledisek, zejména bezpečnosti, hygieny a ekologie
 - v případě, že se v průběhu stavby vyskytnou skutečnosti, které nemohly být projektantem předpokládány, bude projektant z přizván, případné změny a úpravy musí být odsouhlaseny projektantem a investorem
 - tato dokumentace nenahrazuje dílenskou dokumentaci, ta je v režii realizační firmy
 - všechny použité materiály musí odpovídat českým normám, vyhláškám, technologickým, bezpečnostním, hygienickým a po předpisům a musí mít certifikát v ČR
 - na stavbě musí být dodržovány všechny pracovní, technologické a technické postupy a doporučení výrobců jednotlivých sta systémů dle čsn a souvisejících předpisů
 - veškeré stavební materiály a výrobky použité v tomto projektu specifikované obchodním názvem pouze určují kvalitativní a technický standard, je tedy možné je nahradit výrobky stejné kvality s obdobným technickým řešením, veškeré změny je nutno konz a odsouhlasit se zodpovědným projektantem stavby spolu s investorem
 - veškeré stavební a související práce dle této dokumentace musí probíhat v koordinaci se všemi souvisejícími projekty staveb objektů a jednotlivými profesemi
- 0,000 = 183,76 m.n.m.

generální projektant Plancraft s.r.o. Bratislavská 206/21 602 00 Brno IČO: 10856587 email: info@plancraft.eu		autorizace	
zodp. projektant	Ing. arch. Martin Volejníková	č. autorizace	04983
HIP	Ing. Daniel Ryšavy	vypracoval	Ing. Eliška Kolářiková
architekt	Ing. arch. Martina Volejníková	kontroloval	Ing. Daniel Ryšavý
stavebník	Město Otrokovice		
místo stavby	Mánesova 908, Otrokovice, p.č.439/29, 439/121 , k.ú. Otrokovice [716731]		
název stavby ZŠ MÁNESOVA OTROKOVICE REVITALIZACE VÍCEÚČELOVÉHO HŘIŠTĚ		formát	2xA4
		datum	4/24
		stupeň	DPS
		zakázkové číslo	MAN
název dokumentu DETAIL NAPOJENÍ SKLADEB SO.01.2 A SO.01.3		měřítko	1:50
		číslo výkresu D.1.1.04	č.paré