
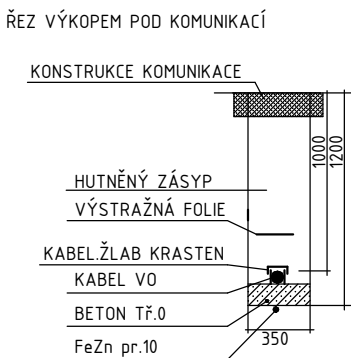
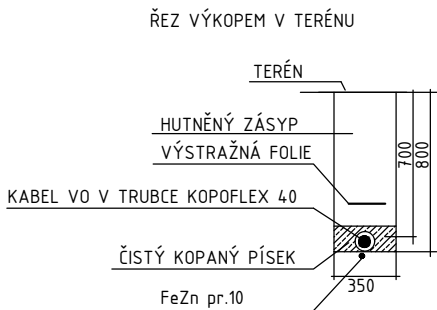
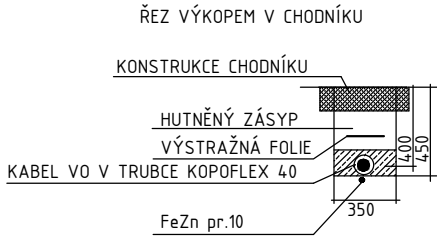


PŘÍVODNÍ VODIČE KE STOŽÁRŮM CYKY J5 x 6  
PŘÍVODNÍ VODIČE K ROZVÁDĚČŮM SKLADŮ CYKY J4 x 10  
STOŽÁRY VE VÝKOPECH VZÁJEMNĚ UZEMNĚNÉ VODIČEM FeZn Ø 10 mm

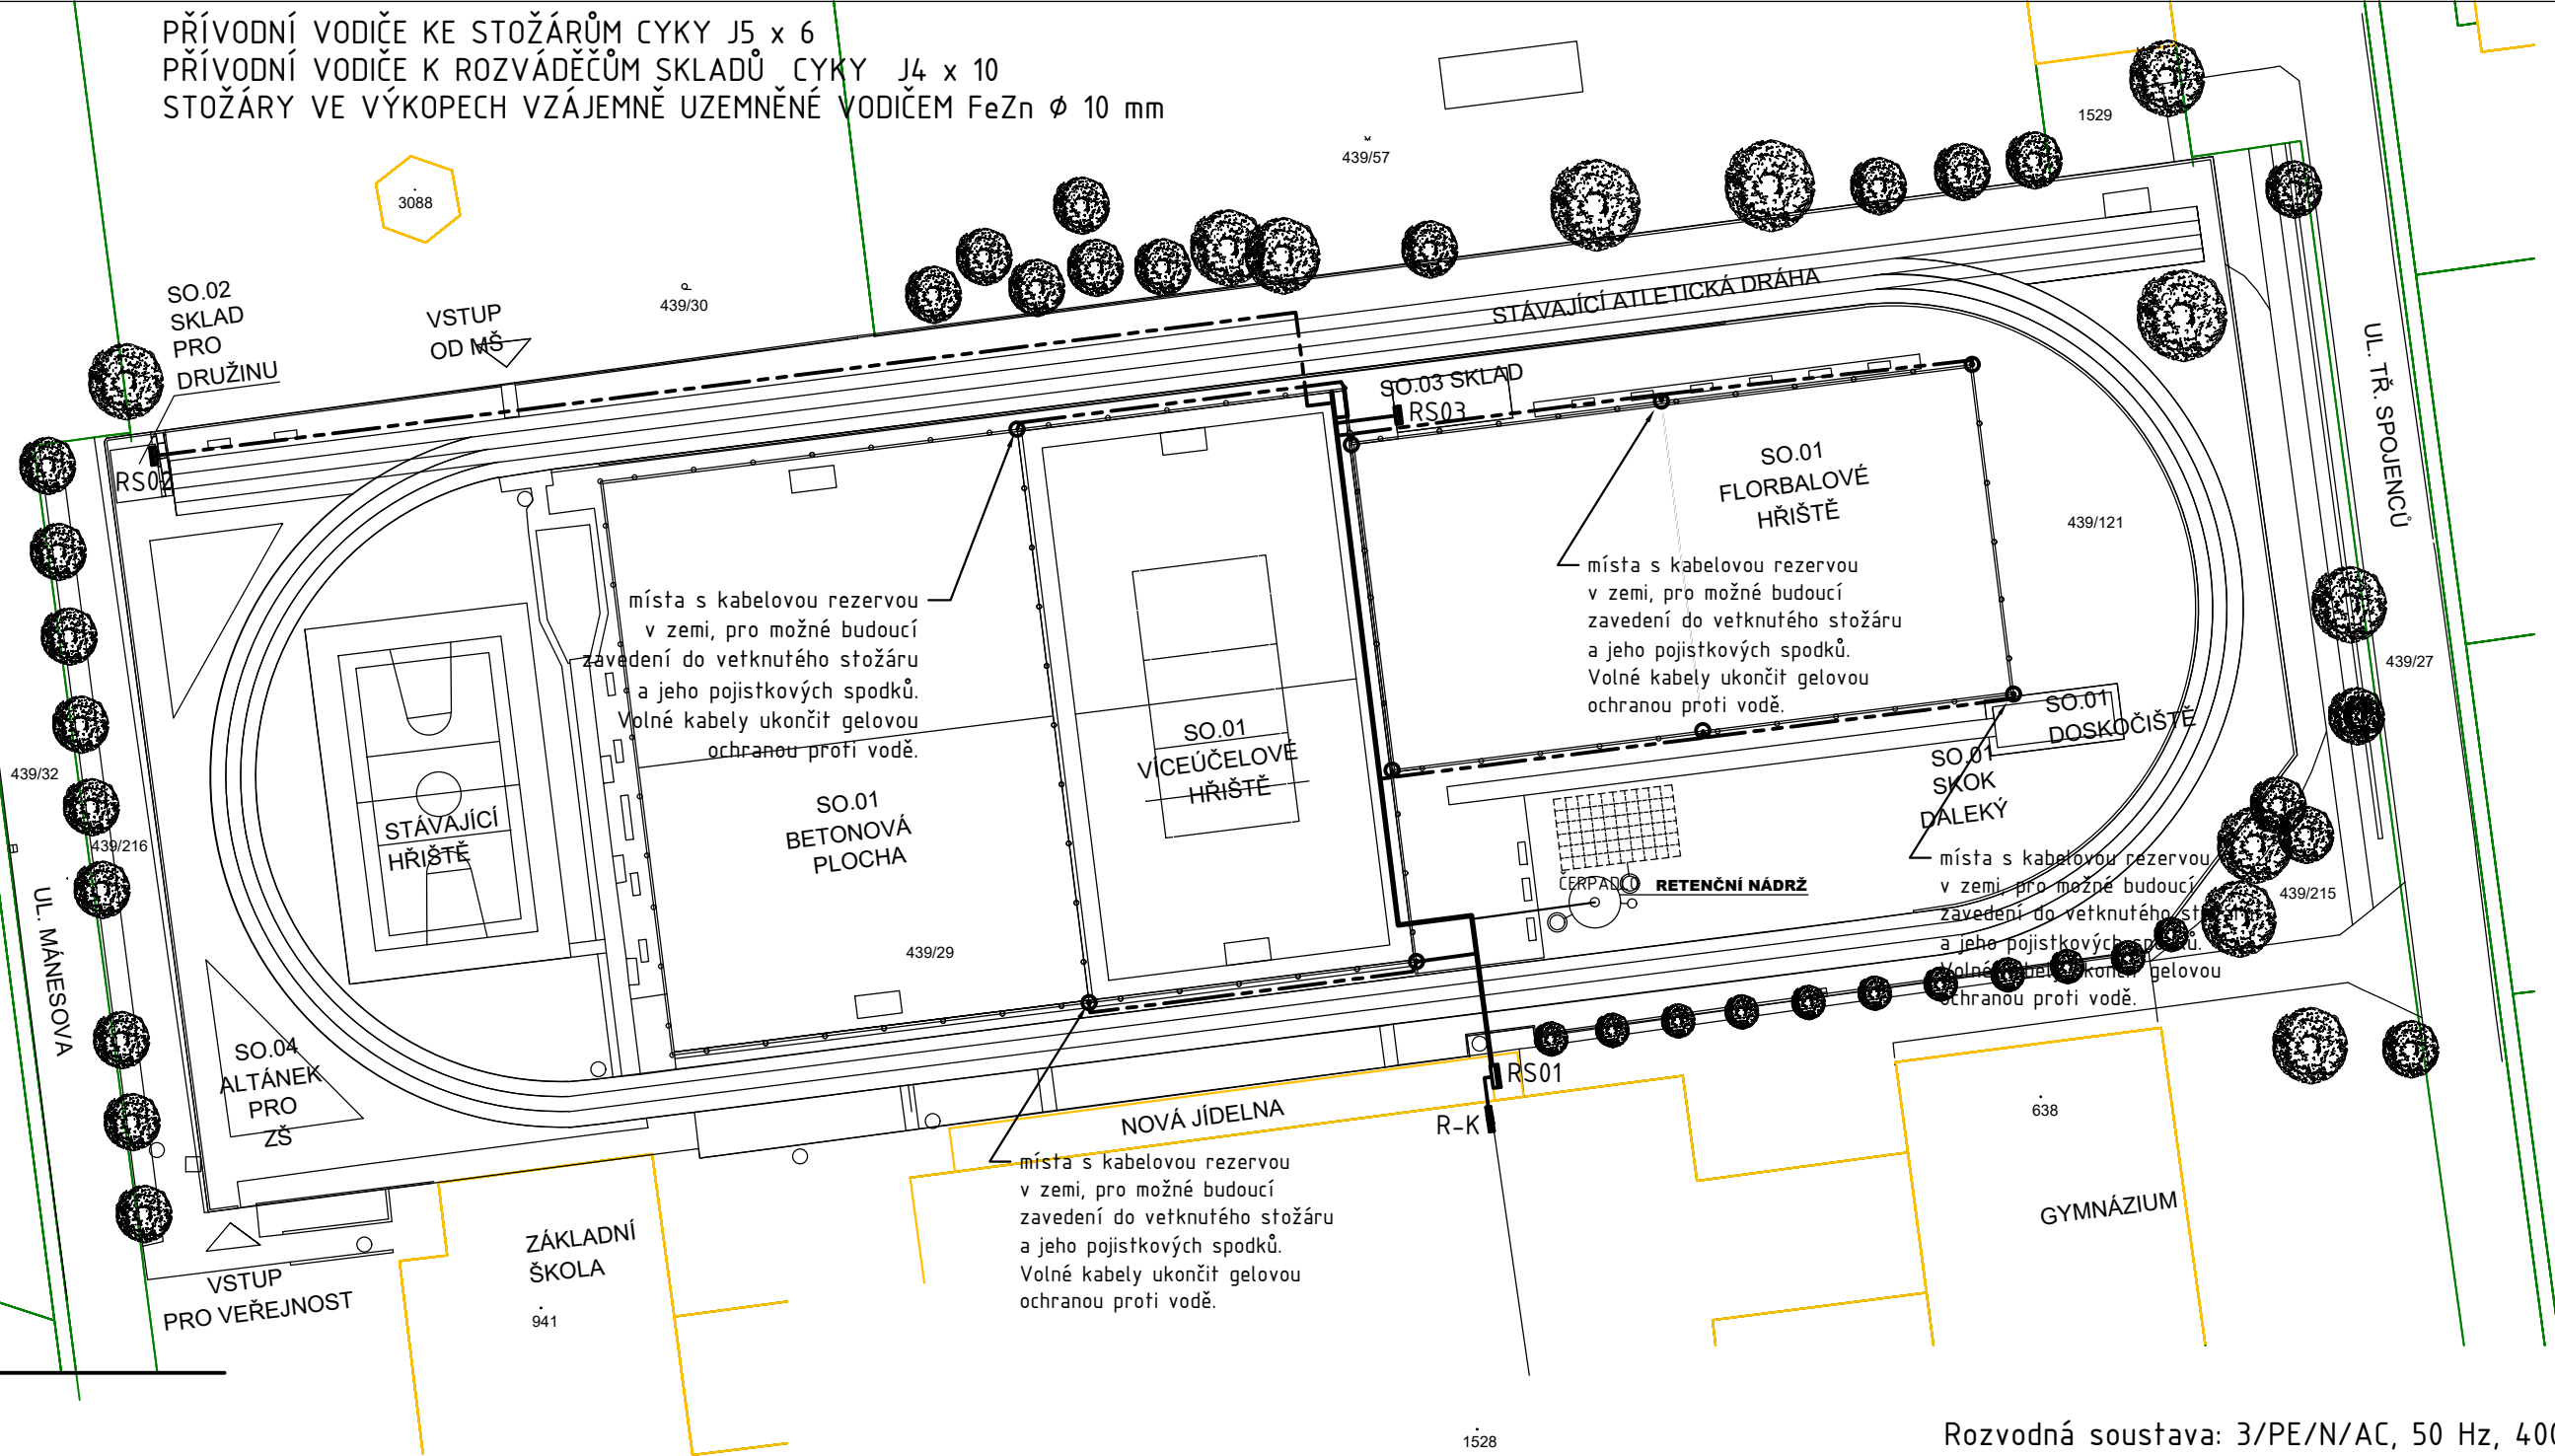

Rozvodná soustava: 3/PE/N/AC, 50 Hz, 400/230V  
Ochrana: automatickým odpojením od zdroje, pospojením, proud chráničem

PŘED ZAPOČETÍM VÝKOPOVÝCH PRACÍ VYTÝČIT PODZEMNÍ SÍŤ

|                            |   |                           |
|----------------------------|---|---------------------------|
| ZODP. PROJEKTANT:          | VLASTISLAV VLACH  |                           |
| VYPRACOVAL:                | RICHARD KAŠPAR  |                           |
| KONTROLOVAL:               |   |                           |
| INVESTOR:                  | Město Otrokovice  | KRAJ: Zlínský             |
| MÍSTO STAVBY:              | Mánesova 908, Otrokovice, p. č. 439/29, 439/121             | k. ú. Otrokovice [716731] |
| NÁZEV STAVBY:              | ZŠ MÁNESOVA OTROKOVICE<br>REVITALIZACE VÍCEÚČELOVÉHO HŘIŠTĚ |                           |
| ČÁST: D - ELEKTROINSTALACE |   |                           |
| NÁZEV VÝKRESU:             | OSVĚTLENÍ HŘIŠŤ   |                           |
|                            |   | ČÍSLO ZAKÁZKY: 70-112     |
|                            |   | FORMÁT: 3xA4              |
|                            |   | DATUM: 5/2024             |
|                            |   | STUPEŇ PD: DPS            |
|                            |   | MEŘÍTKO: 1:500            |
|                            |   | Č. VÝKRESU: Č. PARÉ:      |
|                            |   | D.1.4.2.2                 |

e-mail: info@plancraft.eu  
Tel.: 732 870 325  
Tel.: 607 986 627

V Elektro projekce Vlach  
Palachova 1742  
547 01 Náchod  
mobil: 604 163 232  
e-mail: ep.vlach@atlas.cz