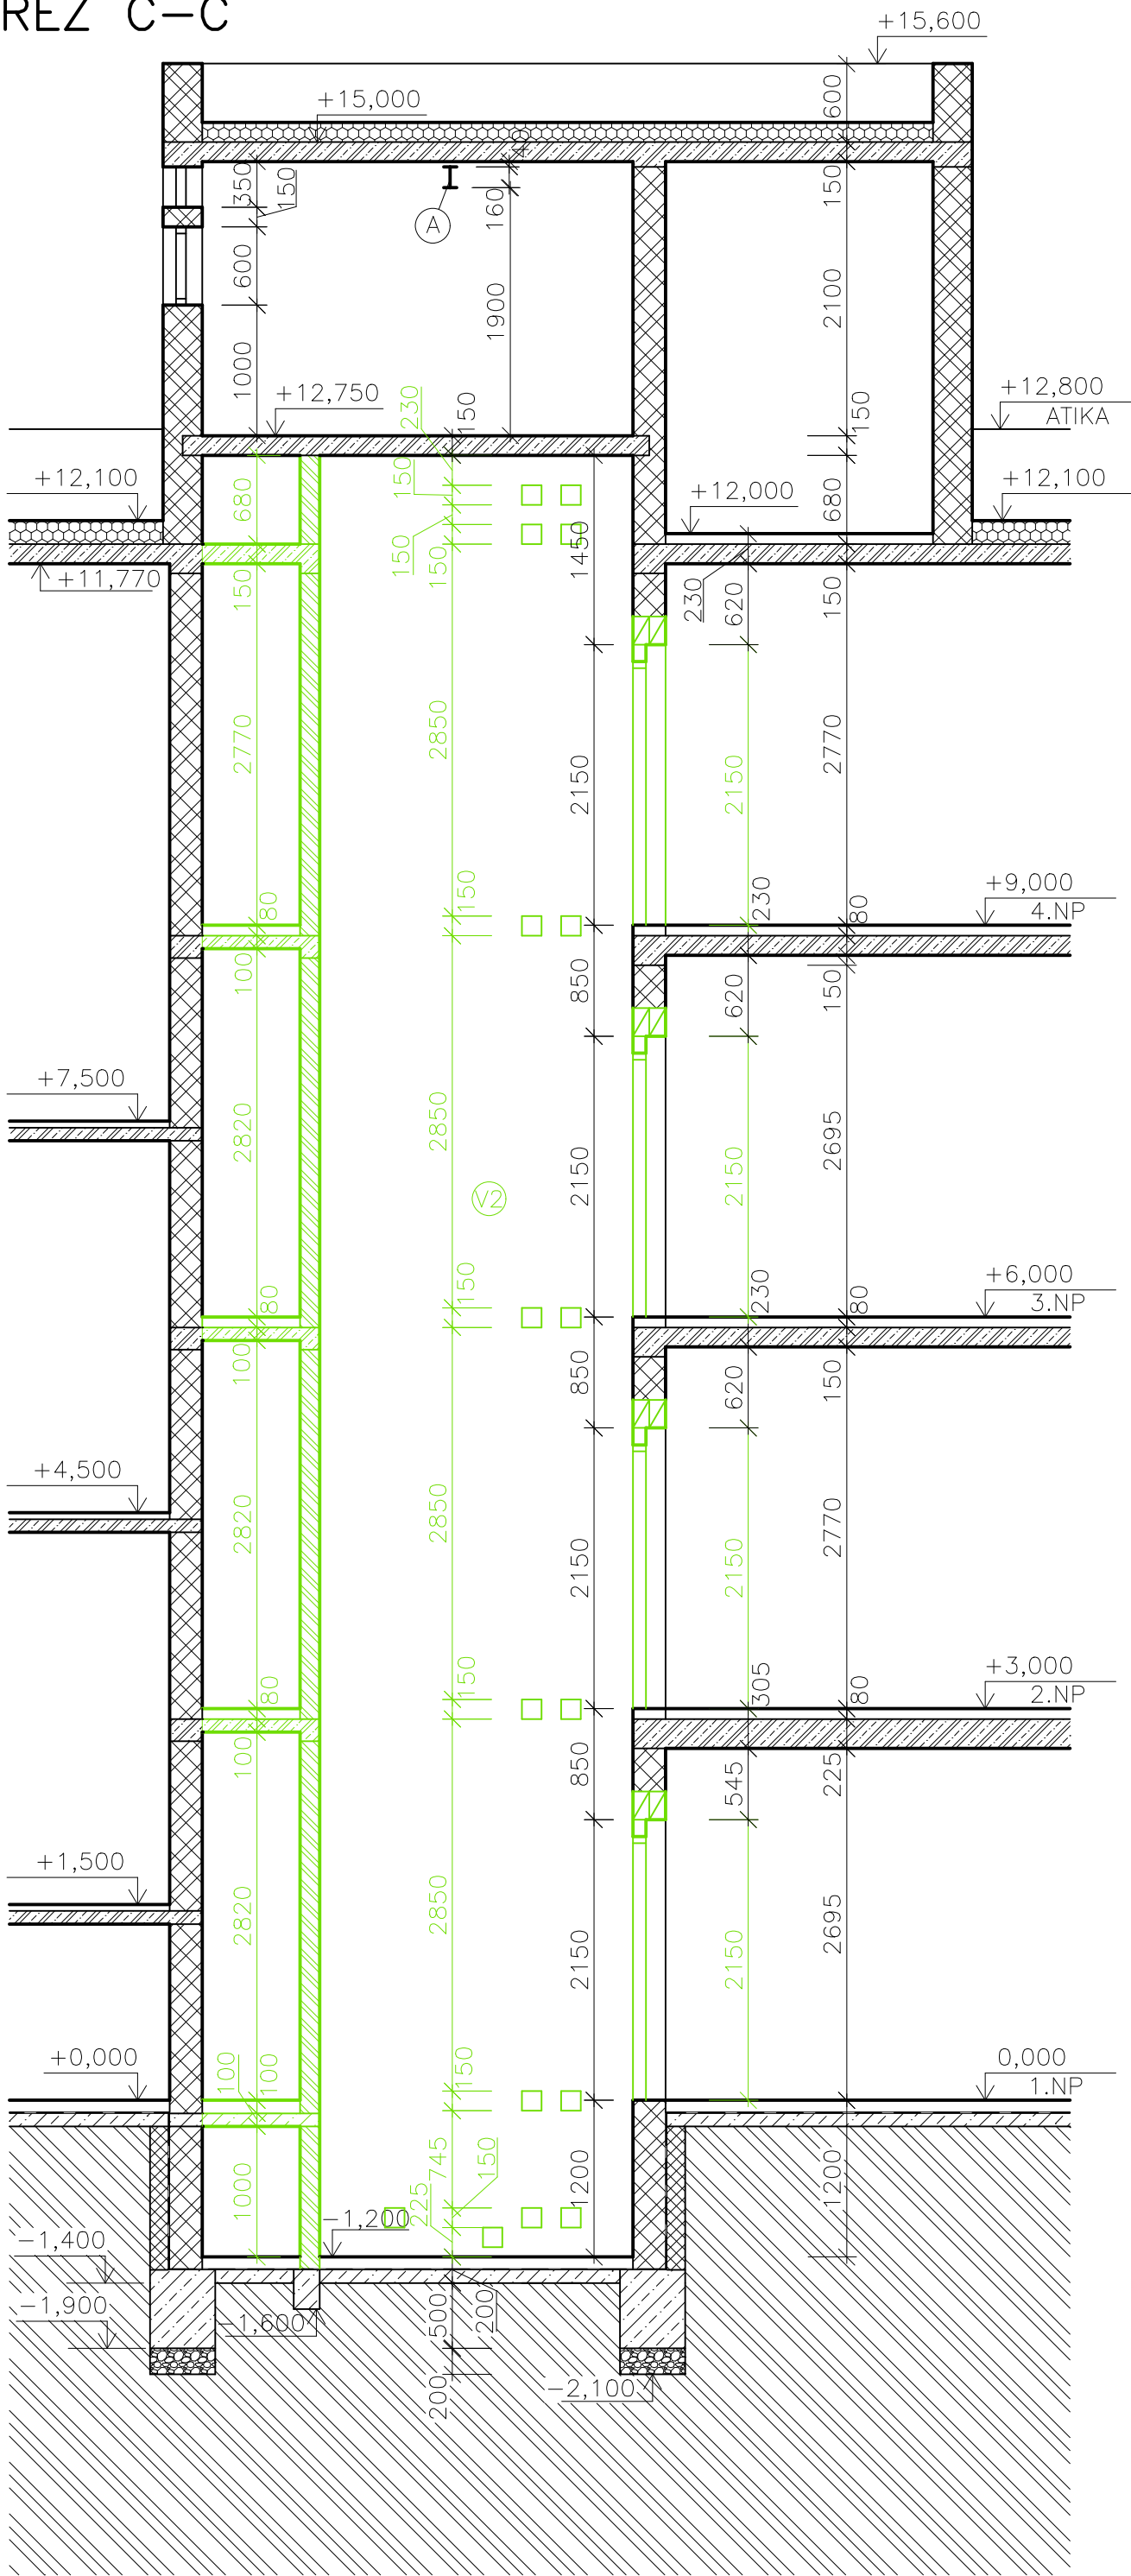




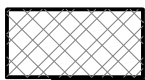
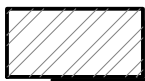

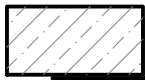
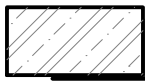
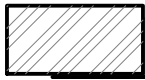
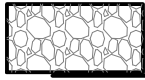
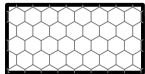
ŘEZ C-C



POPIS STÁVAJÍCÍCH VÝTAHŮ

	V1	V2
ŠACHTA	1480/1500 mm	1800/2400 mm
DRUH VÝTAHU	OSOBNÍ	OSOBNÍ
OZNAČENÍ VÝTAHU	A1	A1
NOSNOST VÝTAHU	TOV 320 – 4 OSOBY	TONV 500 – 6 OSOB
JMEN. DOPRAVNÍ RYCHLOST	0,7 m/s	0,7 m/s
VYVAŽOVACÍ ZÁVAŽÍ	ZA KLECÍ 400kg	VEDLE KLECE
USPOŘÁDÁNÍ VSTUPŮ	NEPRŮCHOZÍ	NEPRŮCHOZÍ
POČET ZASTÁVEK	4	4
POČET NÁSTUPIŠŤ	4	4
DOPRAVNÍ VÝŠKA (ZDVIH)	9,0 m	9,0 m
DRUH PROUDU A NAPĚTÍ DLE ČSN 340020	STŘÍDAVÝ 50Hz, 3x380/220 V	DTTO
OCHR. PŘED NEBEZPEČ. DOTYKEM	NULOVÁNÍM	NULOVÁNÍM
PROSTR. DLE ČSN 340070	S VODIVÝM OKOLÍM S NEBEZ. MECH. POŠKOZ.	
DRUH ZAŘÍZENÍ	TLAČÍTKA Z KLECE	TLAČÍTKA Z KLECE
Č.V. VÝROBCE (TRANSPORTA BŘECLAV)	3 BRV 9951–51	310 V

LEGENDA MATERIÁLŮ

-  NOSNÉ ZDIVO tl. 375 mm Z KERAMICKÝCH CIHEL CDM
-  VNITŘNÍ NOSNÉ ZDIVO tl. 300 mm Z KERAMICKÝCH CIHEL CDK
-  VNITŘNÍ NOSNÉ ZDIVO tl. 250 mm Z KERAMICKÝCH CIHEL CDM
-  PŘÍČKOVÉ ZDIVO tl. 150 mm Z CIHEL PLNÝCH PÁLENÝCH
-  PŘIZDÍVKA tl. 150 mm Z CIHEL PLNÝCH PÁLENÝCH
-  PROSTÝ BETON
-  ŽELEZOBETON
-  ZEMINA
-  ŠTĚRKOPÍSKOVÝ PODSYP ZÁKLADŮ
-  STÁVAJÍCÍ SKLADBA STŘECHY

LEGENDA ZNAČENÍ

-  BOURANÉ KONSTRUKCE

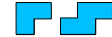
LEGENDA ODKAZŮ

-  OCELOVÝ NOSNÍK – PROFIL I260

POZNÁMKA

- JEDNÁ SE O ZJEDNODUŠENOU DOKUMENTACI.
- VEŠKERÉ ODPADY MUSÍ BÝT PŘESOUVÁNY RUČNĚ PO SCHODÍŠTI.
- PODKLADEM JE DOKUMENTACE "DISPOZIČNÍ ÚPRAVY NA DPS NA ul. HLAVNÍ 1161, OTROKOVICE" ZPRACOVANÁ FIRMOU PROJEKČNÍ A STAVEBNÍ s.r.o. V DUBNU 2022.

REVIZE	OBSAH REVIZE	VYPRACOVAL	DATUM
01			
02			
03			
04			

HLAVNÍ PROJEKTANT	VYPRACOVAL	ODP. PROJEKTANT	<div> PROJEKČNÍ A STAVEBNÍ s.r.o.</div>	
JAROSLAV PAVELKA	Bc. JOSEF HOŘINEK	JAROSLAV PAVELKA		
ČKAIT: 1302043		ČKAIT: 1302043		
KRAJ: ZLÍNSKÝ	OBEC: OTROKOVICE		FORMÁT	4xA4
INVESTOR: MĚSTO OTROKOVICE, NÁMĚSTÍ 3. KVĚTNA 1340, 765 02 OTROKOVICE			DATUM	12/2023
STAVBA: NOVÉ EVAKUAČNÍ VÝTAHY V BUDOVĚ DPS NA ul. HLAVNÍ 1161, OTROKOVICE			STUPEŇ	DSP
			MĚŘITKO	1:50
OBJEKT: SO 01			ZAK. ČÍSLO	167–23
ČÁST: D.1.1 – ARCHITEKTONICKO–STAVEBNÍ ŘEŠENÍ			ARCHIVNÍ ČÍSLO	PARE
ŘEZ VÝTAHOVÝMI ŠACHTAMI C-C - BOUR. KCE			16723	
			ČÍSLO VÝKRESU	D.1.1.15