


A collage of handwritten numbers and letters in blue ink, including '2', '9', 'A', '4', and 'BM 3', overlaid on a technical drawing of a mechanical part. The technical drawing shows a cross-section of a component with various features labeled: 'SOa 4', 'BMt 11', 'BM 3', and 'FVa 4'. The background is a light gray grid.

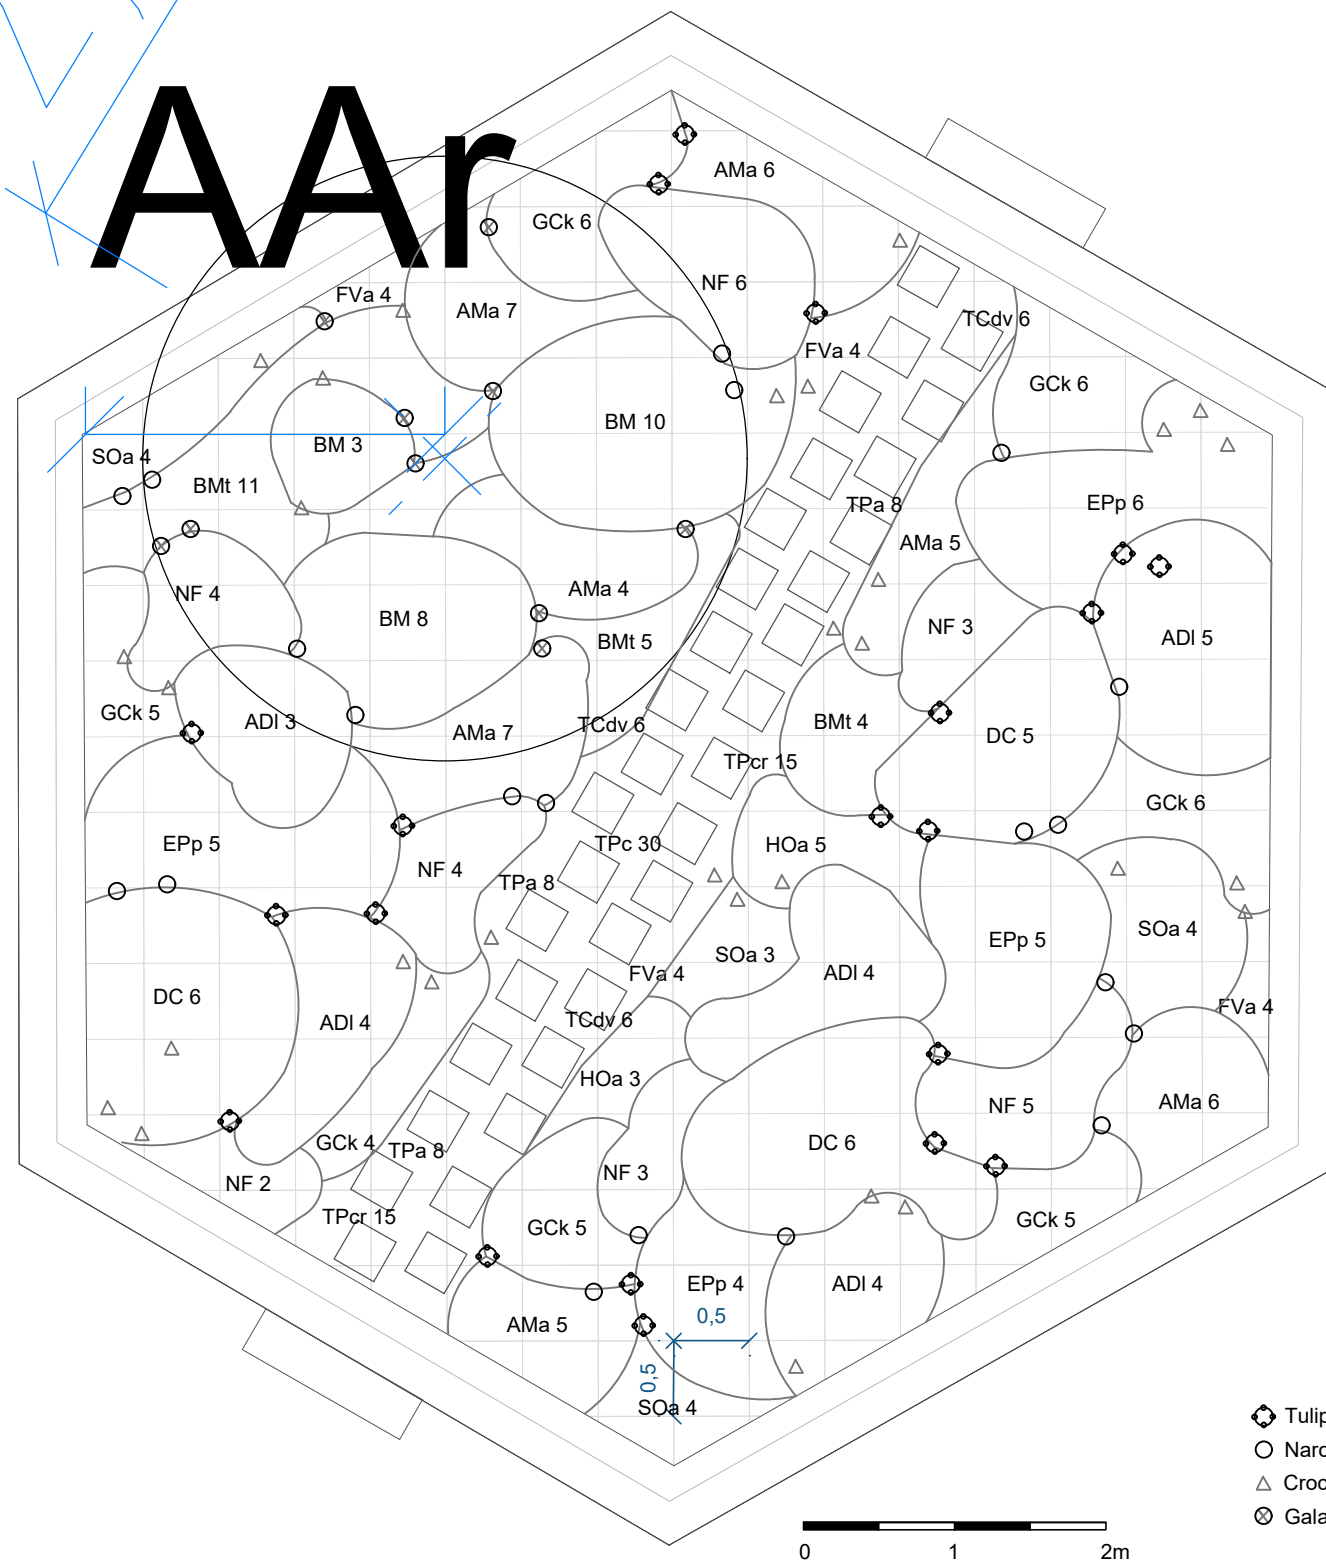

- ⬢ Tulipa (Tm) 1 hnízdo 10 ks
- Narcissus (Ne) 1 hnízdo 10 ks
- △ Crocus (Cd) 1 hnízdo 15 ks
- ⊗ Galanthus (Gn) 1 hnízdo 15 ks


TRVALKY		
Zkratka	Název	Počet ks
AMa	<i>Alchemilla mollis</i> 'Auslese'	40
ADl	<i>Aster dumosus</i> 'Lady in Blue'	20
BMt	<i>Briza media</i> 'Trinkerbell'	20
BM	<i>Brunnera macrophylla</i>	21
DC	<i>Deschampsia caespitosa</i>	17
EPp	<i>Echinacea purpurea</i> 'Papallo Classic Dragon Fru	32
FVa	<i>Fragaria vesca</i> 'Alexandria'	16
GCK	<i>Geranium x canthabrigiense</i> 'Karmina'	37
HOa	<i>Hyssopus officinalis</i> 'Albus'	8
NF	<i>Nepeta x faassenii</i>	27
SOa	<i>Salvia officinalis</i> 'Aurea'	15
TCd	<i>Thymus citriodorus</i> 'Doone Valley'	18
TPa	<i>Thymus praecox</i> 'Albiflorus'	24
TPc	<i>Thymus praecox</i> 'Coccineus'	30
TPcr	<i>Thymus praecox</i> 'Creeping Red'	30
CIBULOVINY		
Zkratka	Název	Počet ks
Cd	<i>Crocus</i> 'DOROTHY'	450
Gn	<i>Galanthus nivalis</i>	150
Ns	<i>Narcissus</i> 'Every day'	200
Tt	<i>Tulipa</i> 'Menton'	200

STÁVAJÍCÍ STAV

- katastr. území
 — budovy
 — polohopis
- NAVRŽENÝ STAV**
- 1 strom listnatý
 EPp5 trvalky, traviny
 cibuloviny

Stávající trvalky mohou být doplněny do navržených výsadeb. Jejich přesadbu zajistí škola.

Pro budoucí pergolu se stínící konstrukcí jsou navrženy výsadby popínavých rostlin a trvalek, které budou specifikovány při řešení tohoto prvku.

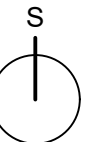

Projekt
Revitalizace areálu ZŠ TGM Otrokovice
SO 800 Vegetační úpravy

název výkresu	Osazovací plán
měřítko	1:50
č. výkresu	D.3B
datum	03_2024
účel	DSP
formát	A3 (420x297 mm)
parc.č.	2537/1, 492/16

Investor

Město Otrokovice
nám. 3 května 1340, 756 02 Otrokovice

Vypracoval

Ing. Lenka Krůpová
Ing. Mgr. Petra Šoborová, DiS.

Hlavní projektant

Hlavní projektant
NELL PROJEKT s.r.o.
Kvítková 3687, 760 01, Zlín
IČ: 29209081, ČKA I 1201499

Zpracovatel SO Vegetační úpravy

Ing. Mgr. Petra Šoborová, DiS.
www.ateliernazeleno.cz, IČ: 14117240
+420 734 206 769, soborovapetra@gmail.com

