



POHLED JIŽNÍ

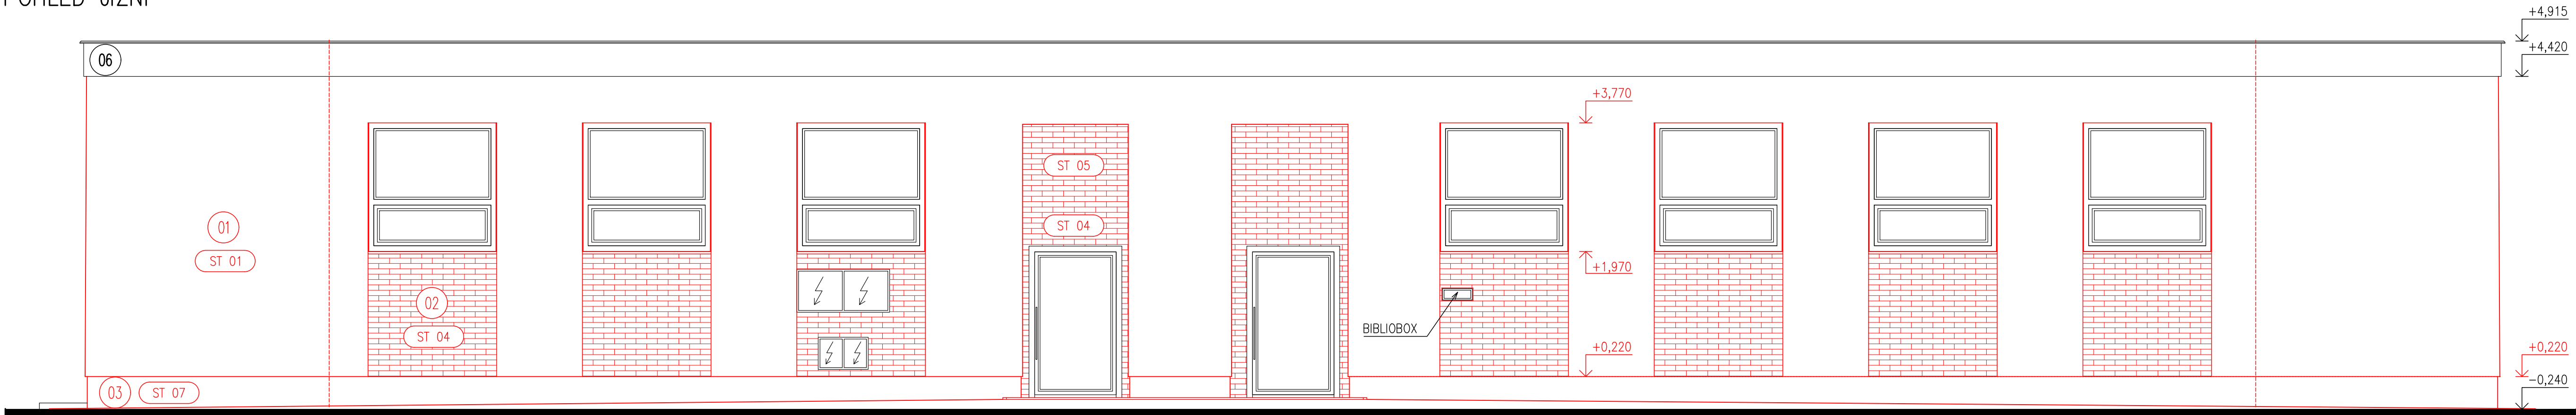


POHLED SEVERNÍ



POHLED ZÁPADNÍ

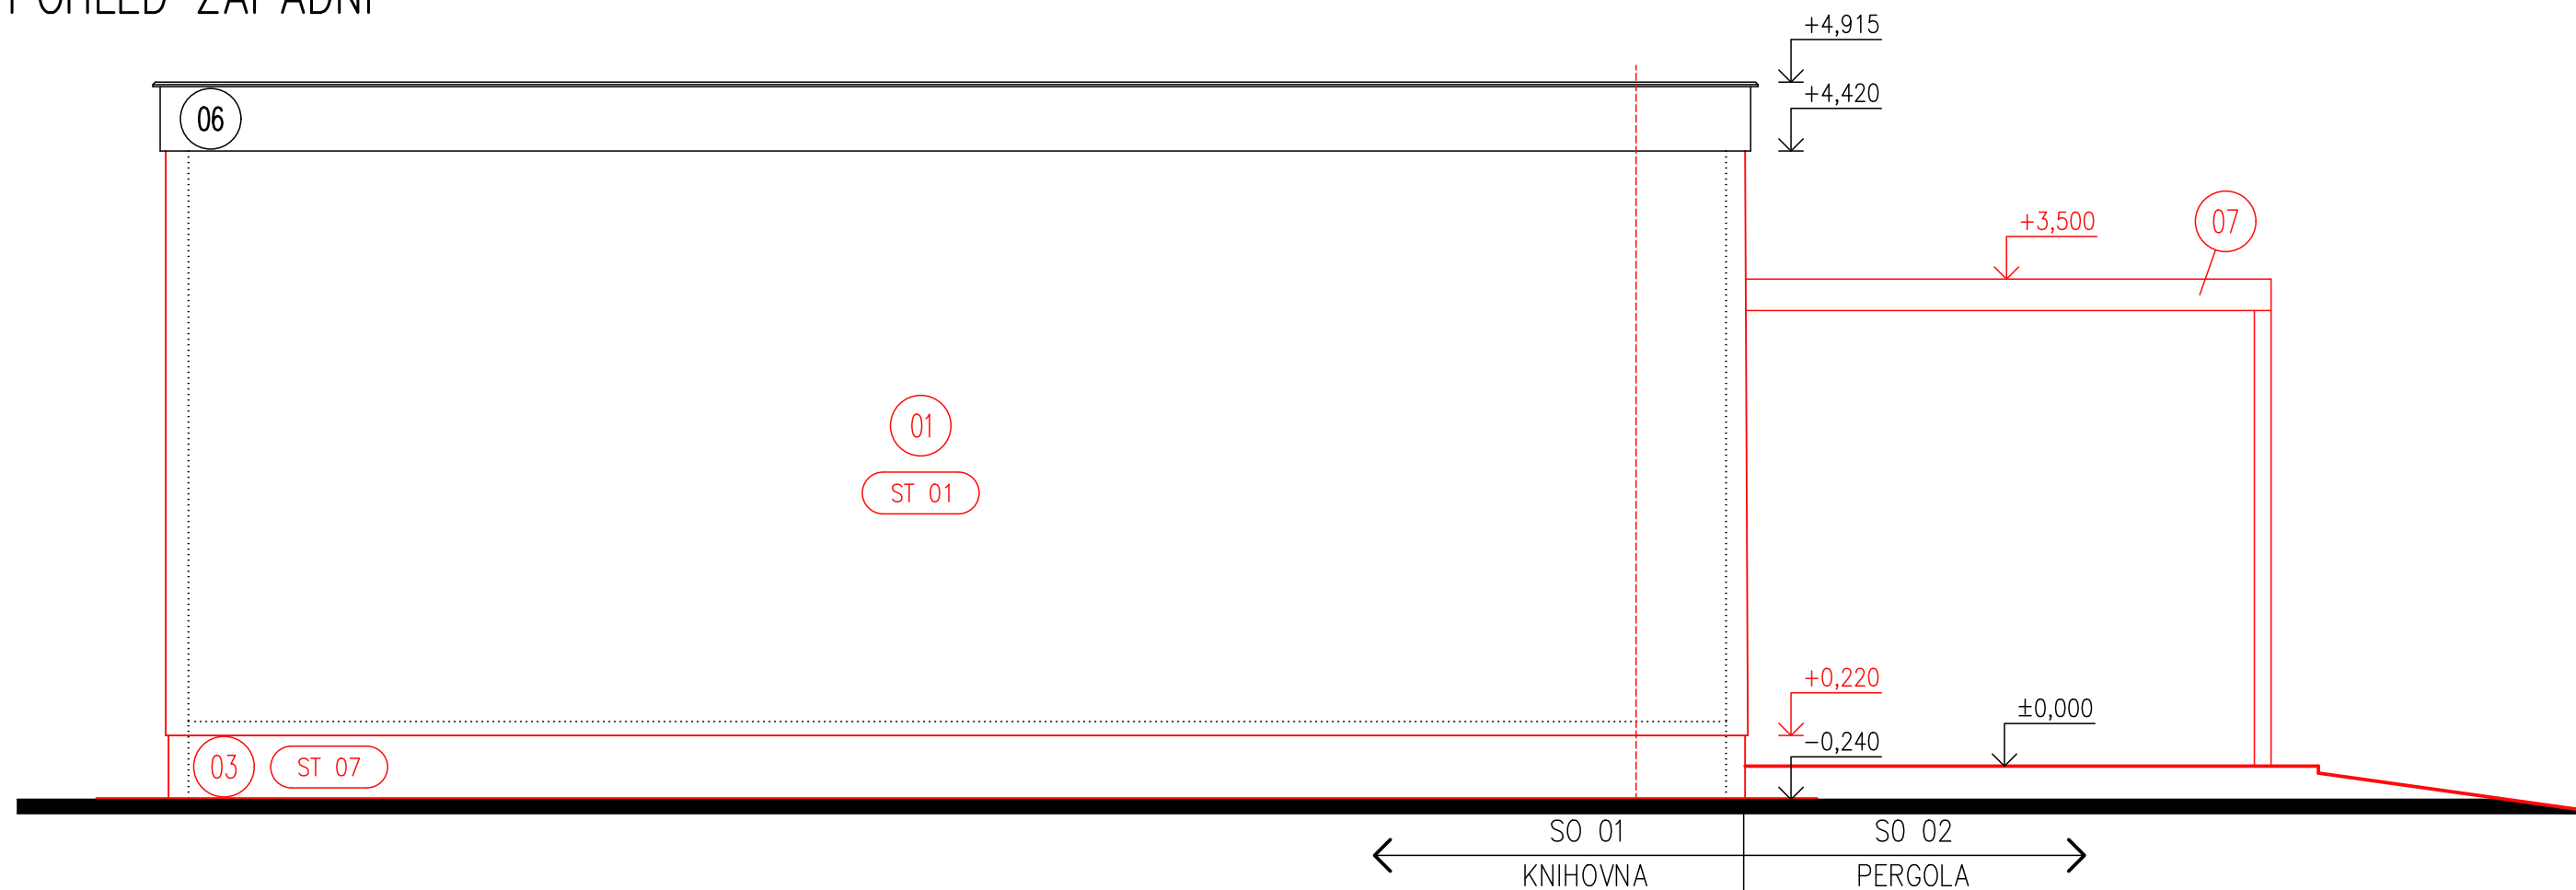

POHLED VÝCHODNÍ

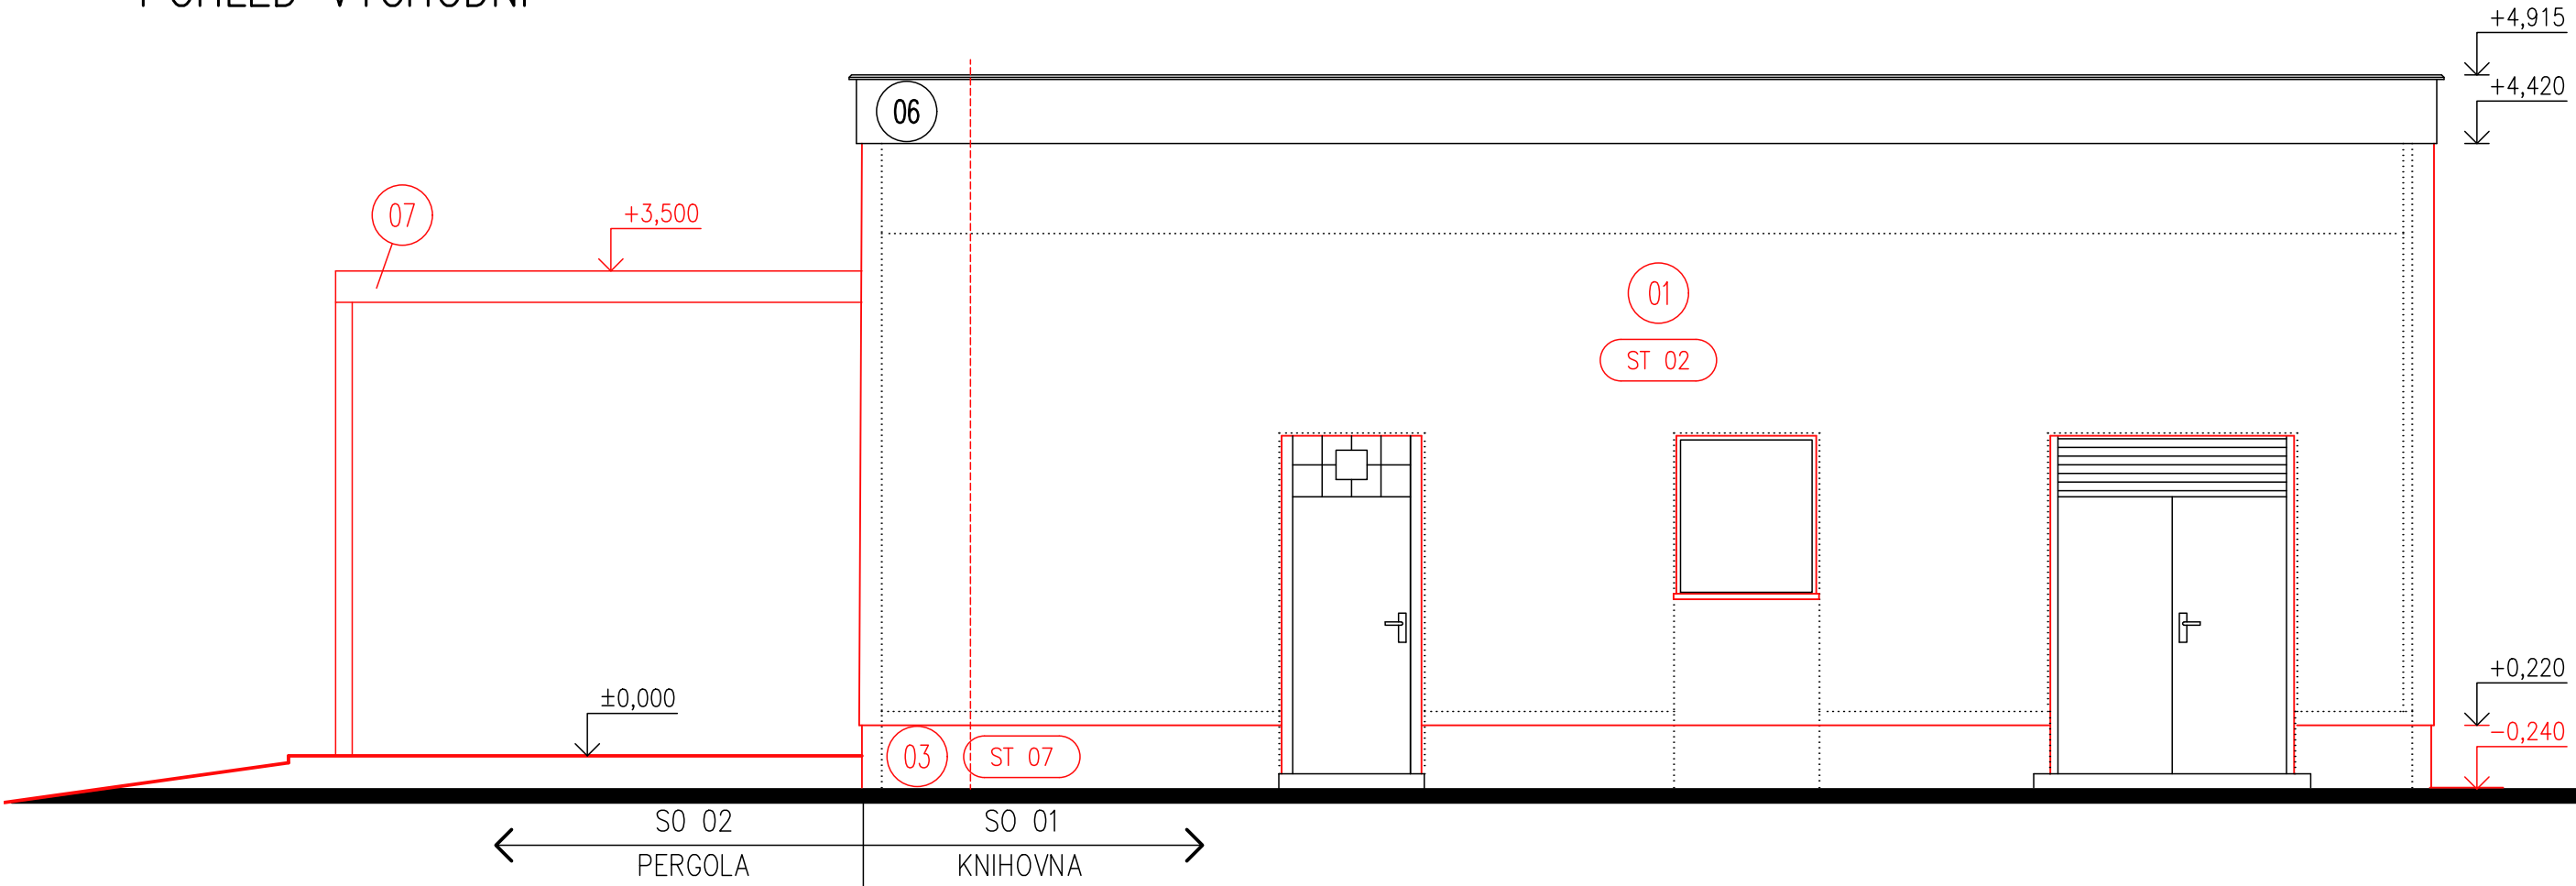

SKLADBY KONSTRUKCÍ – KZS

- ST 01** KONTAKTNÍ ZATEPLOVACÍ SYSTÉM ETICS *FASÁDA-OMÍTKA* 194 m²
- STÁVAJÍCÍ ZDIVO Z CP NA MVC
 - STÁVAJÍCÍ IZOLANT EPS tl. 50 mm
 - STÁVAJÍCÍ OBKLAD CIHELNÝ PÁSEK
 - PENETRACE
 - LEPIČÍ STĚRKOVÝ TMEL
 - VYROVNÁNÍ 10–30mm Z EPS 70F CELOPLOŠNĚ
 - LEPIČÍ STĚRKOVÝ TMEL
 - VÝZTUŽNÁ TKANINA
 - PENETRACE
 - KOTVENÝ EPS ŠEDÝ tl. 160 mm
 - PROBARVENÁ PENETRACE
 - JEMNOZRNNÁ SILKÁTOVÁ OMÍTKA (ZRNO 3 mm) – SVĚTLE ŠEDÁ
 - OŠTĚNÍ VIZ ST 06

- ST 02** KONTAKTNÍ ZATEPLOVACÍ SYSTÉM ETICS *FASÁDA-OMÍTKA* 40,7 m²
- STÁVAJÍCÍ REŽNÉ ZDIVO Z CP NA MVC
 - PENETRACE
 - LEPIČÍ STĚRKOVÝ TMEL
 - VYROVNÁNÍ 10–30mm Z EPS 70F CELOPLOŠNĚ
 - LEPIČÍ STĚRKOVÝ TMEL
 - KOTVENÝ EPS ŠEDÝ tl. 160 mm
 - LEPIČÍ STĚRKOVÝ TMEL
 - VÝZTUŽNÁ TKANINA
 - PROBARVENÁ PENETRACE
 - JEMNOZRNNÁ SILKÁTOVÁ OMÍTKA (ZRNO 3 mm) – SVĚTLE ŠEDÁ
 - OŠTĚNÍ A NADPRAŽÍ OTVORŮ – XPS 20 mm – CELKEM 4,6 m²

- ST 03** KONTAKTNÍ ZATEPLOVACÍ SYSTÉM ETICS *FASÁDA-OMÍTKA* 41,4 m²
- STÁVAJÍCÍ ZDIVO Z CP NA MVC
 - STÁVAJÍCÍ VOŠ
 - PENETRACE
 - LEPIČÍ STĚRKOVÝ TMEL
 - VYROVNÁNÍ 10–30mm Z EPS 70F CELOPLOŠNĚ
 - LEPIČÍ STĚRKOVÝ TMEL
 - EPS ŠEDÝ tl. 160 mm
 - KOTVY
 - LEPIČÍ A STĚRKOVACÍ TMEL
 - VÝZTUŽNÁ TKANINA
 - PROBARVENÁ PENETRACE
 - JEMNOZRNNÁ SILKÁTOVÁ OMÍTKA (ZRNO 3 mm) – SVĚTLE ŠEDÁ

- ST 04** KONTAKTNÍ ZATEPLOVACÍ SYSTÉM ETICS *FASÁDA-CIHELNÝ PÁSEK*
- STÁVAJÍCÍ ZDIVO Z CP NA MVC
 - STÁVAJÍCÍ IZOLANT EPS tl. 50 mm
 - STÁVAJÍCÍ OBKLAD CIHELNÝ PÁSEK
 - PENETRACE
 - VYROVNÁNÍ 10–30mm Z EPS 70F CELOPLOŠNĚ
 - LEPIČÍ STĚRKOVÝ TMEL
 - EPS ŠEDÝ tl. 160 mm
 - KOTVY
 - LEPIČÍ A STĚRKOVACÍ TMEL
 - ARMOVACÍ PANCEROVÁ TKANINA
 - LEPIČÍ A STĚRKOVACÍ TMEL
 - ARMOVACÍ TKANINA
 - PENETRACE, LEPIČÍ A STĚRKOVACÍ TMEL, OBKLAD

- ST 05** KONTAKTNÍ ZATEPLOVACÍ SYSTÉM ETICS *FASÁDA-CIHELNÝ PÁSEK* 3,8 m²
- DESKA CETRIS tl. 20 mm KOTVENÁ V OKENNÍM OTVORU
 - PENETRACE
 - VYROVNÁNÍ 10–30mm Z EPS 70F CELOPLOŠNĚ
 - LEPIČÍ STĚRKOVÝ TMEL
 - EPS ŠEDÝ tl. 160 mm
 - LEPIČÍ A STĚRKOVACÍ TMEL
 - ARMOVACÍ PANCEROVÁ TKANINA
 - LEPIČÍ A STĚRKOVACÍ TMEL
 - ARMOVACÍ TKANINA
 - PENETRACE, LEPIČÍ A STĚRKOVACÍ TMEL, OBKLAD

- ST 06** KONTAKTNÍ ZATEPLOVACÍ SYSTÉM ETICS *OŠTĚNÍ OKEN S ŽALUZIEMI – OMÍTKA* 10,6 m²
- STÁVAJÍCÍ ZDIVO Z CP NA MVC
 - PENETRACE
 - LEPIČÍ STĚRKOVÝ TMEL
 - XPS tl. 20 mm
 - LEPIČÍ STĚRKOVÝ TMEL
 - VÝZTUŽNÁ TKANINA
 - PROBARVENÁ PENETRACE
 - JEMNOZRNNÁ SILKÁTOVÁ OMÍTKA (ZRNO 1 mm) – SVĚTLE ŠEDÁ

- ST 07** KONTAKTNÍ ZATEPLOVACÍ SYSTÉM ETICS *SOKL*
- STÁVAJÍCÍ ZDIVO Z CP NA MVC
 - STÁV. CEMENTOVÁ SOKLOVÁ OMÍTKA
 - ASFALTOVÝ PÁS (140 m²)
 - LEPIČÍ STĚRKOVÝ TMEL
 - VYROVNÁNÍ 10–50mm Z EPS 70F CELOPLOŠNĚ (84,1 m²)
 - LEPIČÍ STĚRKOVÝ TMEL
 - KOTVENÝ XPS ŠEDÝ tl. 140 mm (84,1 m²)
 - LEPIČÍ STĚRKOVÝ TMEL (37,7 m²)
 - VÝZTUŽNÁ TKANINA (37,7 m²)
 - PENETRACE (37,7 m²)
 - SOKLOVÁ OMÍTKA – ŠEDÁ (37,7 m²)

CELKOVÉ VÝMĚRY OMÍTEK, OBKLADŮ, EPS A XPS

- JEMNOZRNNÁ SILKÁTOVÁ OMÍTKA (ZRNO 3 mm) – SVĚTLE ŠEDÁ – 276,1 m²
- JEMNOZRNNÁ SILKÁTOVÁ OMÍTKA (ZRNO 1 mm) – SVĚTLE ŠEDÁ – 10,6 m²
- CIHELNÝ PÁSEK – 49,5 m²
- SOKLOVÁ OMÍTKA – 37,7 m²
- EPS ŠEDÝ 160 mm – 326,4 m²
- XPS 20 mm – 15,2 m²
- XPS 140 mm – 84,1 m²
- EPS ŠEDÝ 50 mm (KRYTY ŽALUZIÍ) – 6,15 m²
- VYROVNÁNÍ 10–30mm Z EPS 70F CELOPLOŠNĚ – 303,9 m²
- VYROVNÁNÍ 10–30mm Z EPS 70F CELOPLOŠNĚ – 84,1 m²

POZNÁMKA:
KOTVENÉ PRVKY KZS DÉLKY 300 mm, KROMĚ SKLADBY ST 05

LEGENDA:

- 01** JEMNOZRNNÁ SILKÁTOVÁ OMÍTKA – SVĚTLE ŠEDÁ
- 02** OKLAD CIHELNÝ PÁSEK
- 03** SOKL – SOKLOVÁ OMÍTKA – ŠEDÁ
- 04** AL DVEŘE S IZOLAČNÍM TROJSKLEM, ANTRACIT
- 05** OPLECHOVÁNÍ PARAPETŮ – ANTRACIT
- 06** ATIKA – SILKÁTOVÁ OMÍTKA, BILÁ
- 07** PERGOLA – AL KONSTRUKCE, ANTRACIT

±0,000 = 185,45 mmBp		AUTORIZAČNÍ RAZÍTKO:	
DATUM:	REVIZE (POPIS)		
ORIENTACE:	PROJEKČNÍ KANCELÁŘ:		PARÉ:
	Ing. et Ing. arch. Pavel Fůrst, ČKAIT 1302115 Jdiho Horníková 757, 763 43 Horníkovice IČ: 878 32 313 DIČ: CZ8694214575 mobil: +420 605 906 492 e-mail: orzech@atelier-a51.cz web: www.atelier-a51.cz		
INVESTOR:	město Otrokovice IČ: 002 84 301 nám. 3. května 1340 765 02 Otrokovice	HIP: Ing. et Ing. arch. Pavel Fůrst ČKAIT 1302115 ODPOVĚDNÝ PROJEKTANT: VYPRACOVAL: Ing. et Ing. arch. Pavel Fůrst	DATUM: 08/2024 STUPEŇ PD: DVZ ČÁST: D.1.1 MĚŘÍTKO: 1:50 Č. VÝKRESU: D.1.1 -10
STAVBA:	Knihovna Baťov, rekonstrukce zateplení obvodového pláště		POHLEDY NOVÝ STAV