

SKLADBY KONSTRUKCÍ

ST 01

KONTAKTNÍ ZATEPLOVACÍ SYSTÉM ETICS *FASÁDA-OMÍTKA* 194 m2

- STÁVAJÍCÍ ZDIVO Z CP NA MVC
 - STÁVAJÍCÍ IZOLANT EPS tl. 50 mm
 - STÁVAJÍCÍ OBKLAD CIHELNÝ PÁSEK
 - PENETRACE
 - LEPÍCÍ STĚRKOVÝ TMEL
 - VYROVNÁNÍ 10–30mm Z EPS 70F CELOPLOŠNĚ
 - LEPÍCÍ STĚRKOVÝ TMEL
 - VÝZTUŽNÁ TKANINA
 - PENETRACE
 - KOTVENÝ EPS ŠEDÝ tl. 160 mm
 - PROBARVENÁ PENETRACE
 - JEMNOZRNNÁ SILIKÁTOVÁ OMÍTKA (ZRNO 3 mm) – SVĚTLE ŠEDÁ
- +OSTĚNÍ VIZ ST 06

ST 06

KONTAKTNÍ ZATEPLOVACÍ SYSTÉM ETICS *OSTĚNÍ OKEN S ŽALUZIEMI –OMÍTKA* 10,6 m2

- STÁVAJÍCÍ ZDIVO Z CP NA MVC
- PENETRACE
- LEPÍCÍ STĚRKOVÝ TMEL
- XPS tl. 20 mm
- LEPÍCÍ STĚRKOVÝ TMEL
- VÝZTUŽNÁ TKANINA
- PROBARVENÁ PENETRACE
- JEMNOZRNNÁ SILIKÁTOVÁ OMÍTKA (ZRNO 1 mm) – SVĚTLE ŠEDÁ

ST 07


KONTAKTNÍ ZATEPLOVACÍ SYSTÉM ETICS *SOKL*

- STÁVAJÍCÍ ZDIVO Z CP NA MVC
- STÁV. CEMENTOVÁ SOKLOVÁ OMÍTKA
- ASFALTOVÝ PÁS (140 m2)
- LEPÍCÍ STĚRKOVÝ TMEL
- VYROVNÁNÍ 10–50mm Z EPS 70F CELOPLOŠNĚ (84,1 m2)
- LEPÍCÍ STĚRKOVÝ TMEL
- KOTVENÝ XPS ŠEDÝ tl. 140 mm (84,1 m2)
- LEPÍCÍ STĚRKOVÝ TMEL (37,7 m2)
- VÝZTUŽNÁ TKANINA (37,7 m2)
- PENETRACE (37,7 m2)
- SOKLOVÁ OMÍTKA – ŠEDÁ (37,7 m2)

ST 10

OKAPOVÝ CHODNÍK 37,7 m2

- BETONOVÁ DLAŽBA 500x500x50 mm
- PODKLADNÍ BETON C12/16 tl. 50 mm
- ŠD PODSYP tl. 100 mm
- HUTNĚNÝ ZÁSYP
- ASFALTOVÝ PÁS

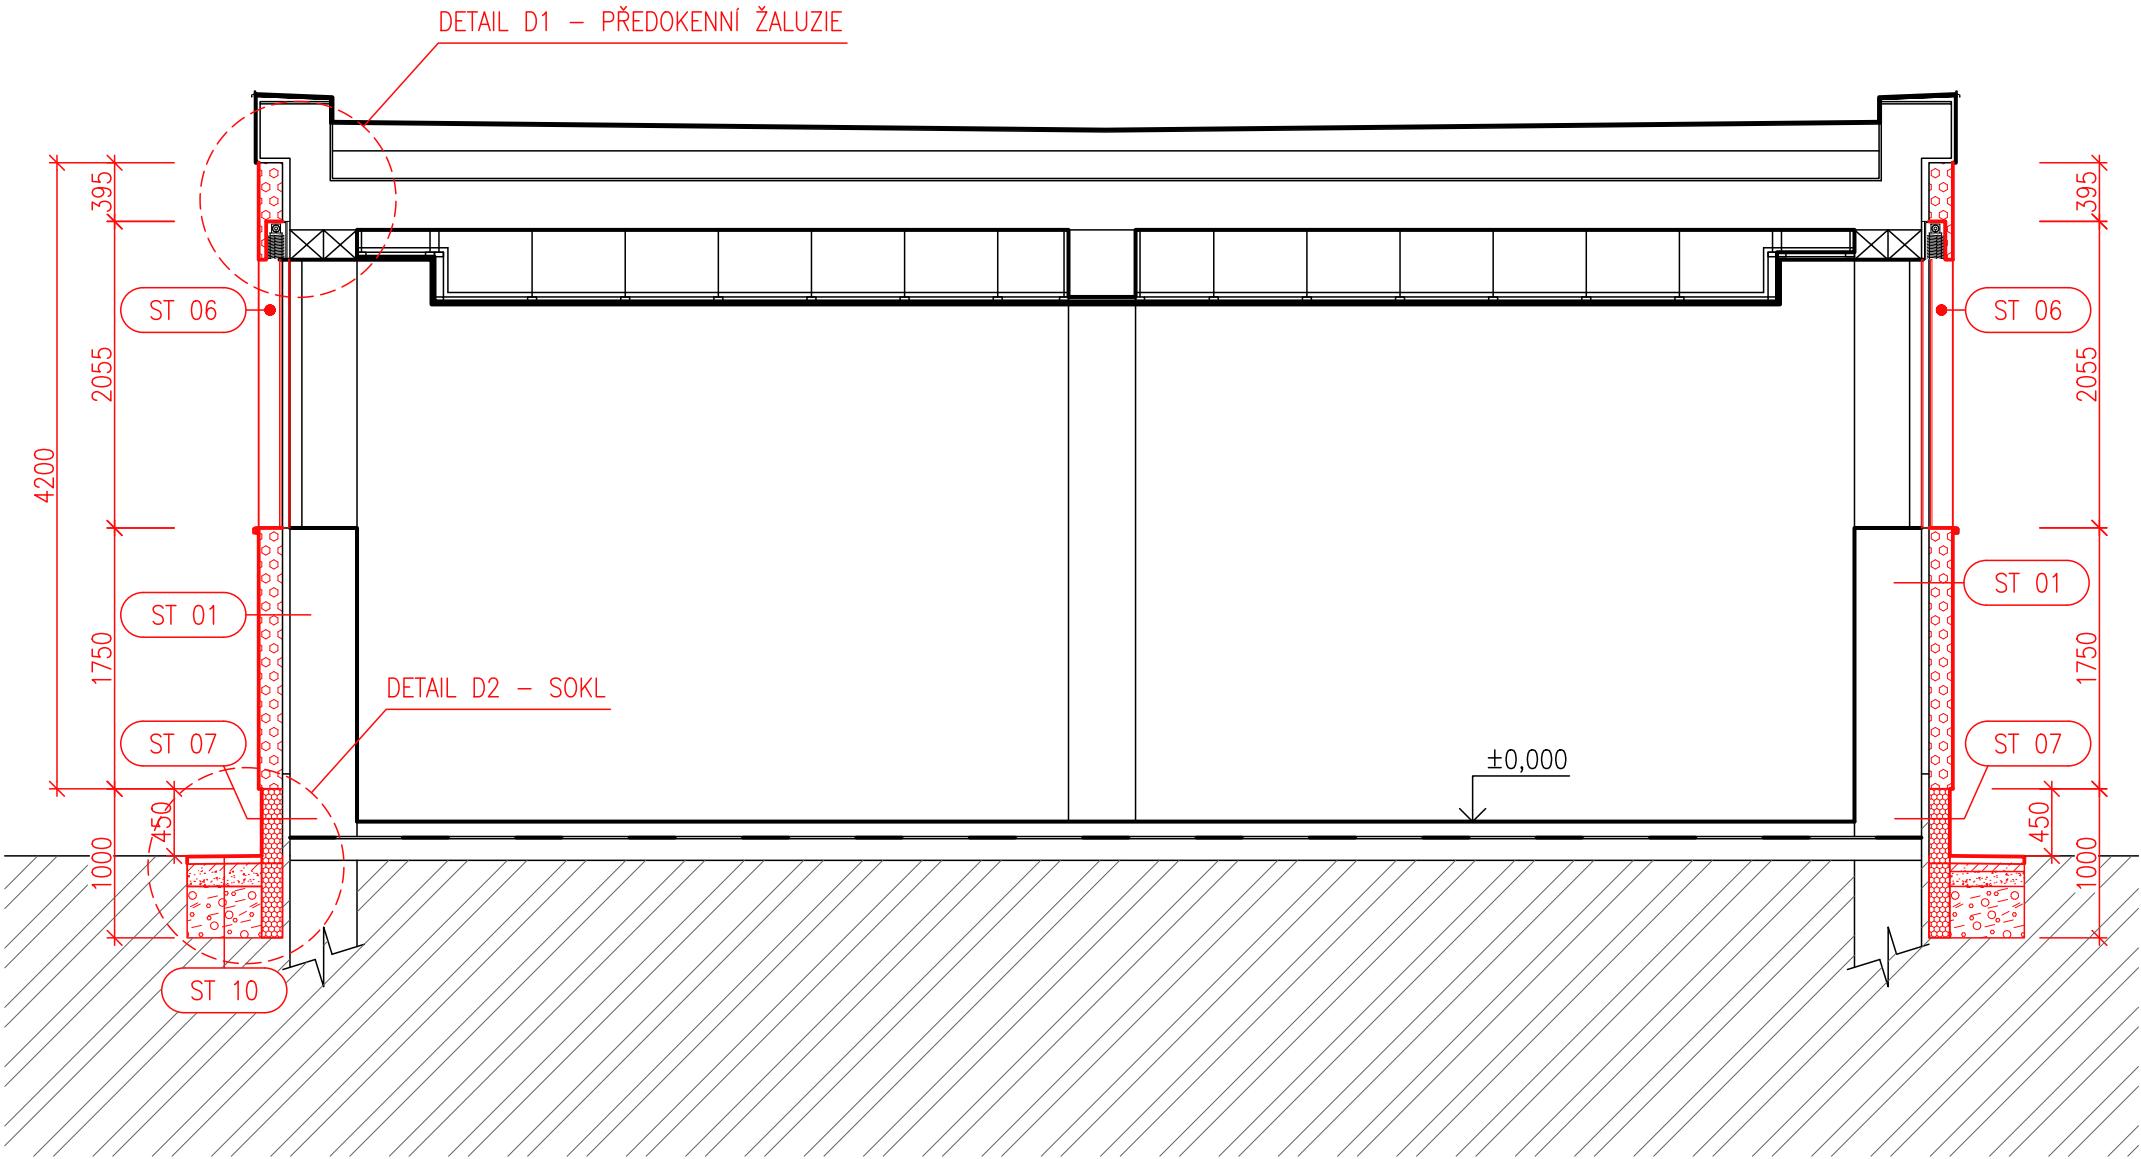

±0,000 = 185,45 mnmBp

DATUM:	REVIZE (POPIS)			AUTORIZAČNÍ RAZÍTKO:	
ORIENTACE:	<div>ateliér A51</div>	PROJEKČNÍ KANCELÁŘ:	PARÉ:		
		Ing. et Ing. arch. Pavel Fürst, ČKAIT 1302115 sídlo: Halenkovice 757, 763 63 Halenkovice IČ: 878 32 313 DIČ: CZ8604214575 mobil: +420 605 906 492 e-mail: architekti@atelier-a51.cz web: www-atelier-a51.cz			
INVESTOR:	město Otrokovice IČ: 002 84 301 nám. 3. května 1340 765 02 Otrokovice	HIP:	Ing. et Ing. arch. Pavel Fürst ČKAIT 1302115	DATUM:	08/2024
		ODPOVĚDNÝ PROJEKTANT:		STUPEŇ PD:	
		VYPRACOVAL: Ing. et Ing. arch. Pavel Fürst		DVZ ČÁST: D.1.1	
STAVBA:	Knihovna Baťov, rekonstrukce zateplení obvodového pláště	OBJEKT / NÁZEV VÝKRESU:			MĚŘÍTKO:
		ŘEZ A-A' NOVÝ STAV			1:50
					Č.VÝKRESU:
					D.1.1 -07