



POHLED JIŽNÍ

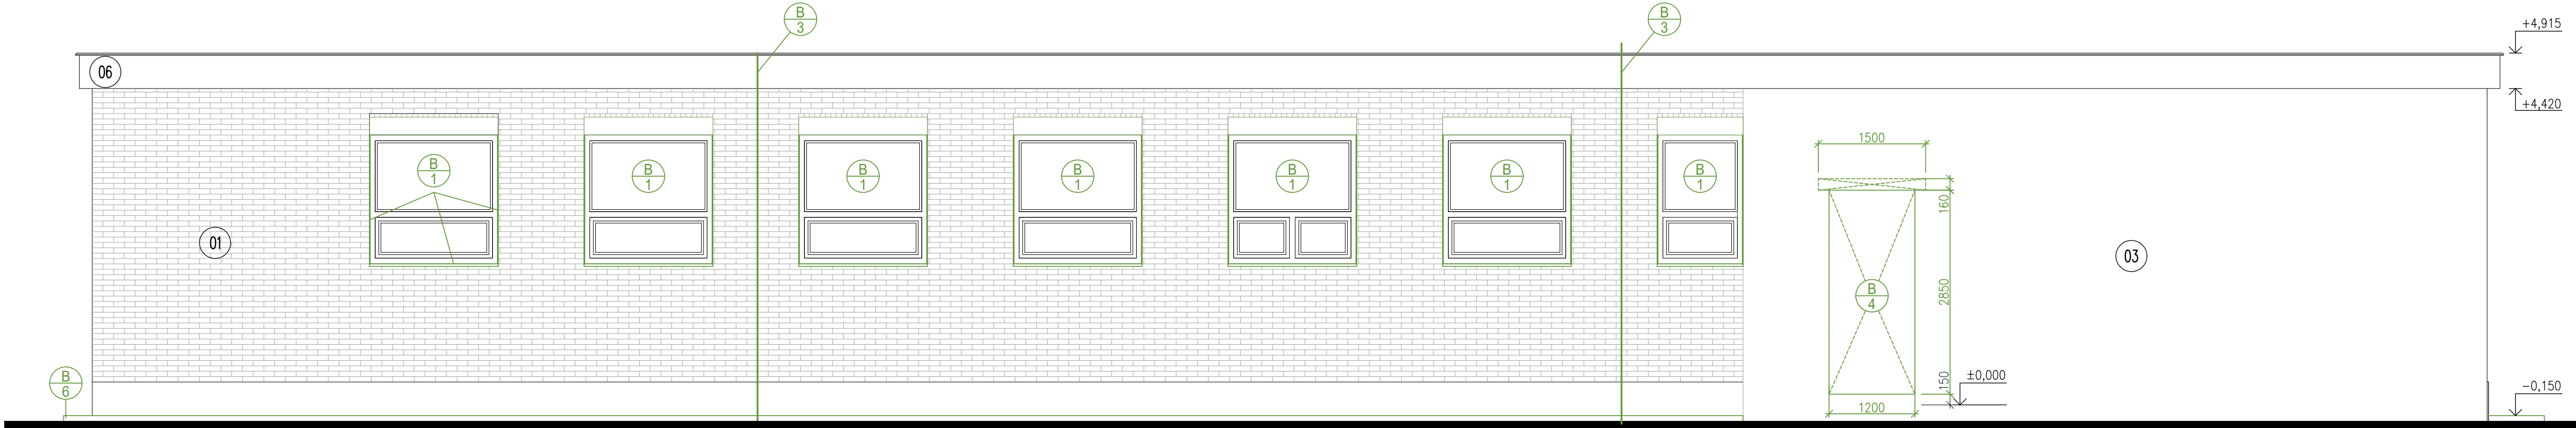


POHLED SEVERNÍ



POHLED ZÁPADNÍ

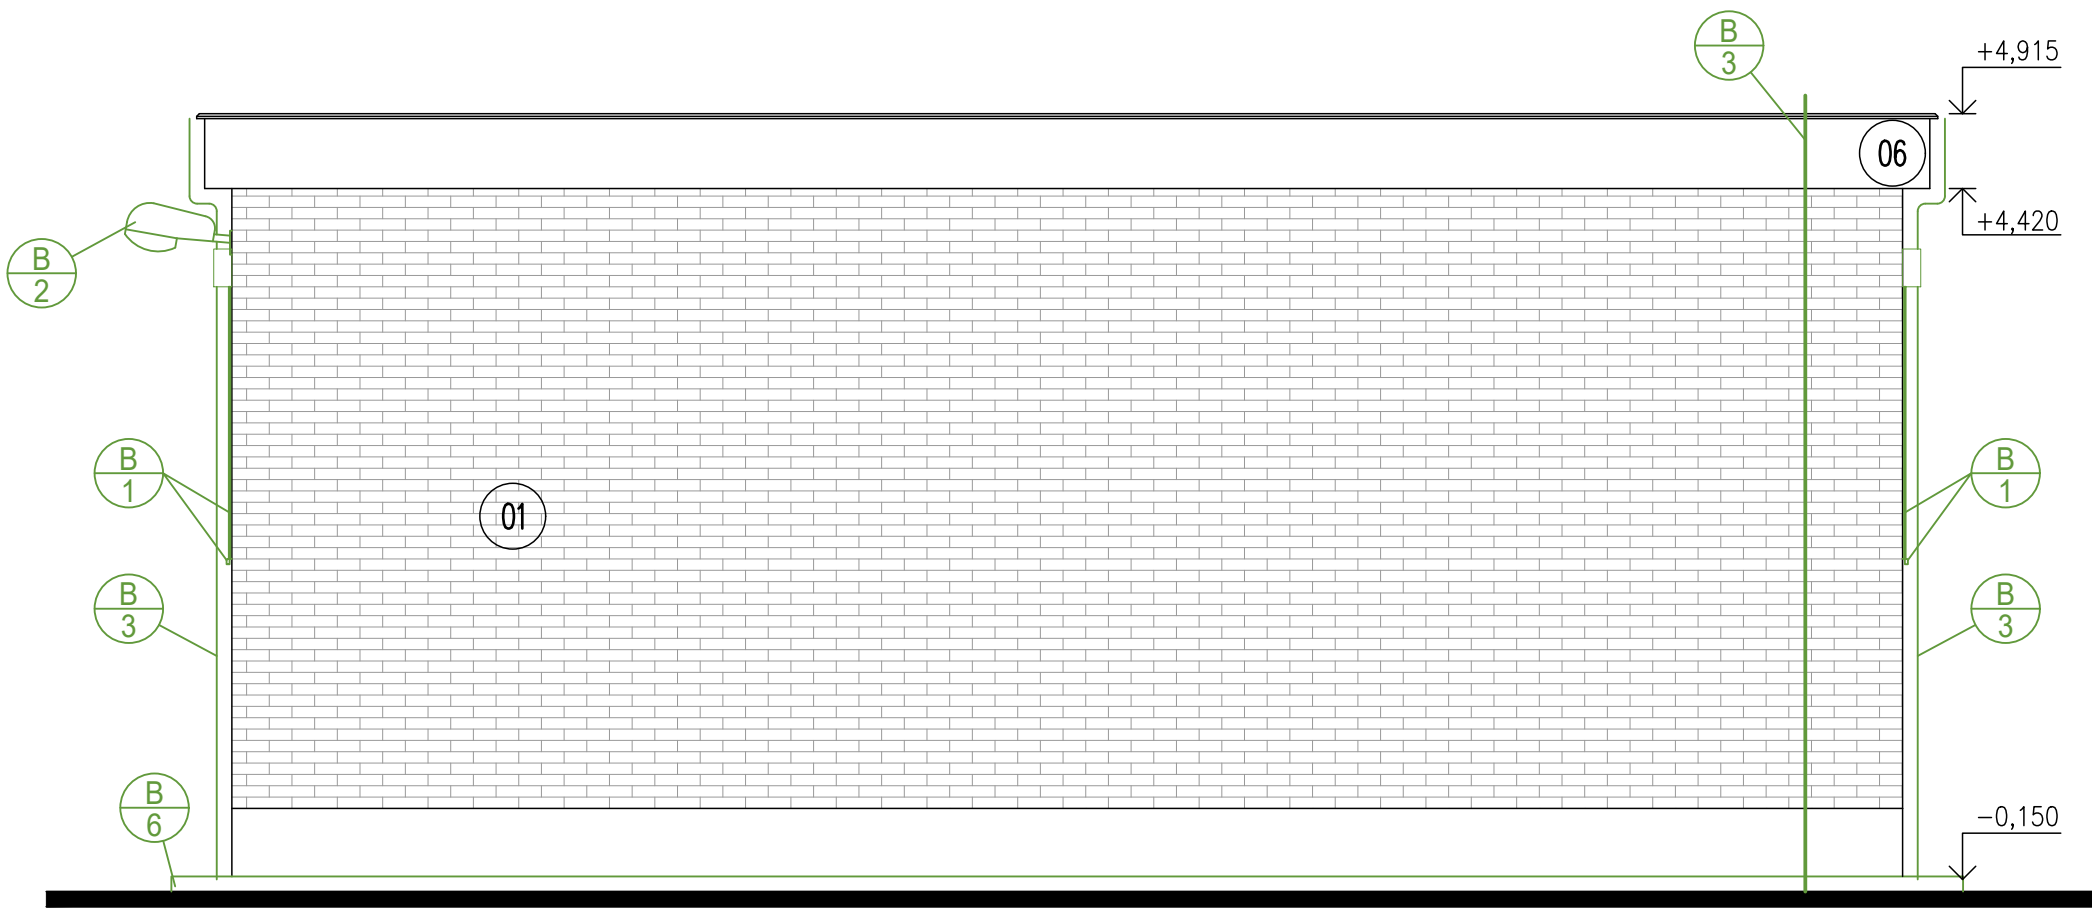

POHLED VÝCHODNÍ

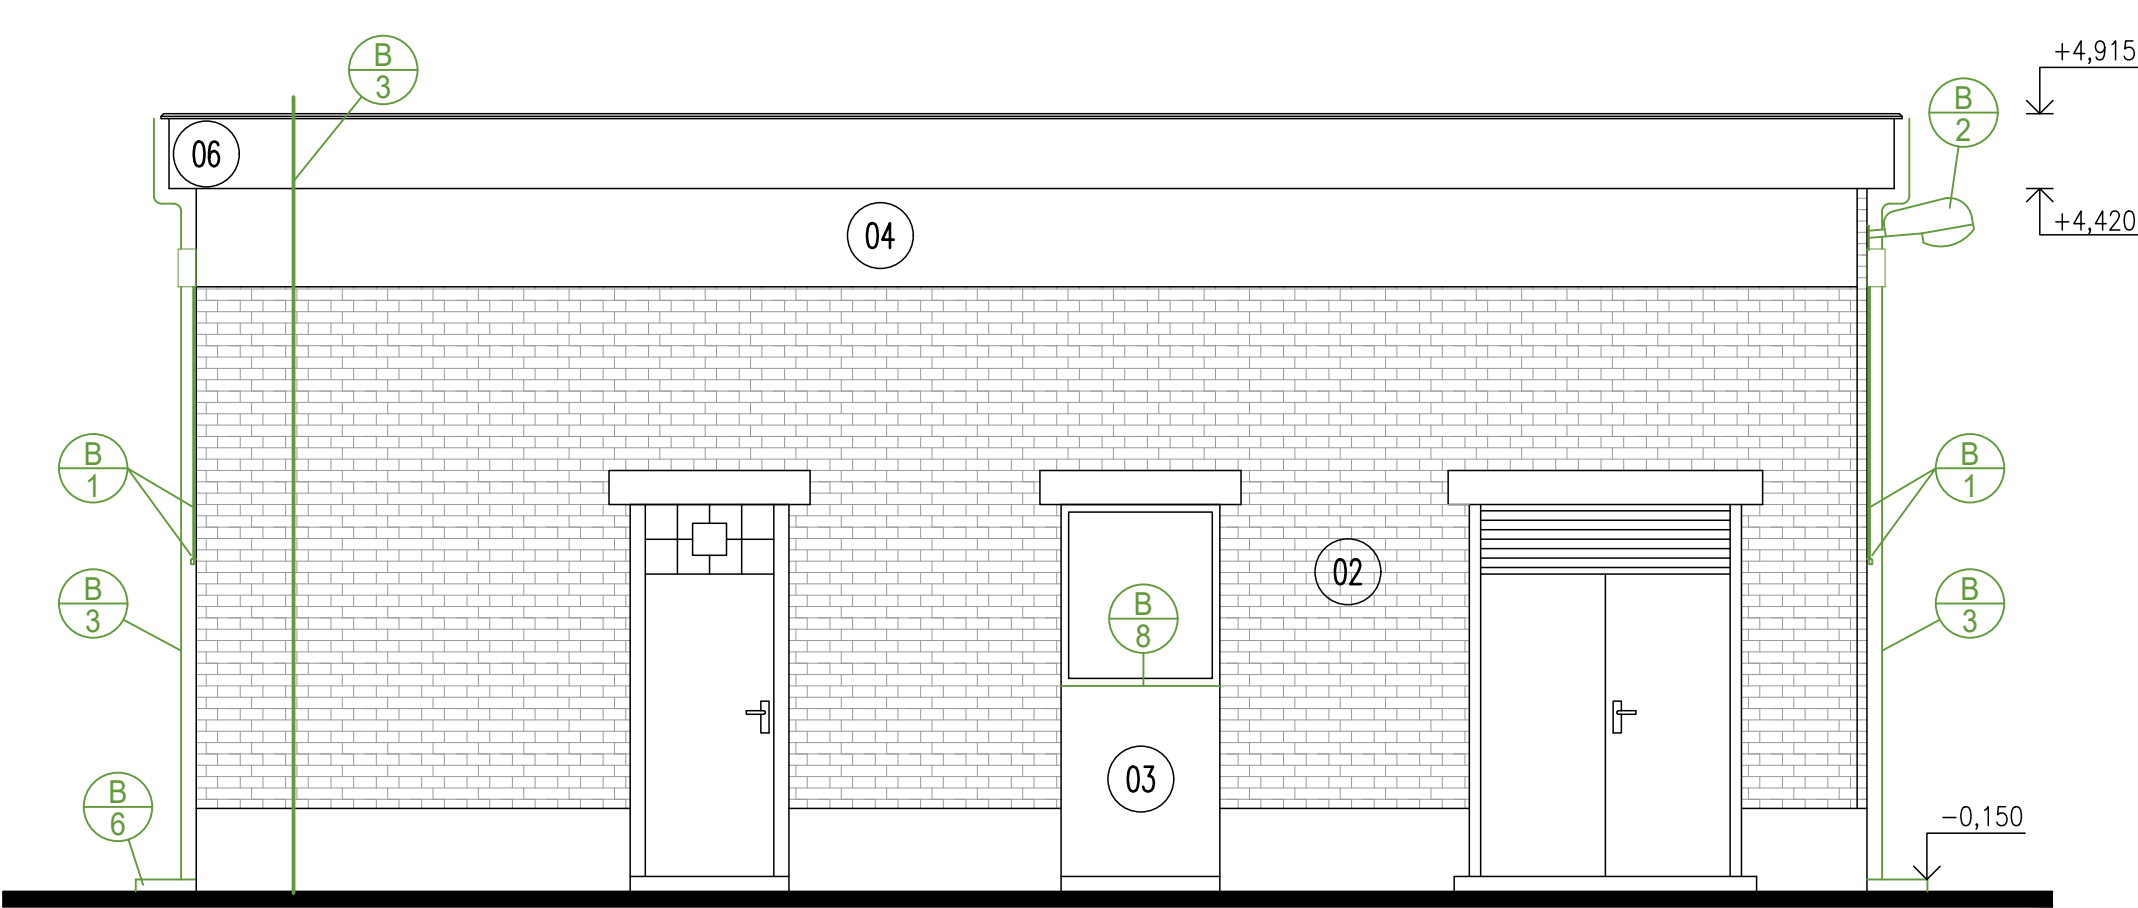

LEGENDA:

- 01 CIHLENÝ OBKLAD, PÁSEK
- 02 ŘEZNÉ ZDIVO
- 03 VÁPENNÁ OMÍTKA ŠTUKOVÁ
- 04 BRIZOLIT
- 05 SOKL – CEMENTOVÁ OMÍTKA
- 06 ATIKA – SILIKÁTOVÁ OMÍTKA, BILÁ

- STÁVAJÍCÍ KONSTRUKCE
- BOURANÉ A DEMONTOVANÉ KONSTRUKCE

POPIS PŘÍPRAVNÝCH A BOURACÍCH PRACÍ

SO 01 KNIHOVNA

- B1 PŘÍPRAVA OKENNÍCH OTVORŮ – 14x (NUTNÁ OCHRANA STÁV. OKEN)
 - DEMONTÁŽ VENKOVNÍCH ŽALUZIÍ – 8. 1800 mm (USKLADNĚNÍ)
 - DEMONTÁŽ PARAPETU – 13x dl. 1800 mm, 1x dl. 1200 mm
 - OSEKÁNÍ CIHLEHÉHO PÁSKU OŠTĚNÍ – 50x1800 mm
- B2 DEMONTÁŽ SVÍTIDLA
- B3 DEMONTÁŽ SVISLÉHO SVODU BLESKOSVODU VČETNĚ KOTEV – 6x

- B4 VYBOURÁNÍ DVEŘNÍHO OTVORU
 - BOURÁNÍ OTVORU 1000/2850 mm VE ZDIVU tl. 450 mm + ZATEPLENÍ
 - PŘESUN SLP A SLN (2x DATOVÁ ZÁSUVKA, 2x ZÁSUVKA 230 V)
 - VYSEKÁNÍ OTVORU PRO PŘEKLAD (3x 160, dl. 1500 mm)
- B5 ODSTRANĚNÍ PARAPETNÍHO PLECHU dl. 1800 mm – 2x
- B6 ODSTRANĚNÍ OKAPOVÉHO CHODNIKU
 - BOURÁNÍ OKAP. CHODNIKU Z PROSTÉHO BETONU tl. 100, š. 600 mm, 550 mm, dl. 63,5 m
 - VÝKOP PO OBVODU OBJEKTU hl. 0,55, š. 0,6 m, dl. 73,9 m

- B7 ODSTRANĚNÍ CHODNIKU
 - DLAŽBA 300/300 VČETNĚ PODKLADNÍ VRSTVY ŠP – 21,5 m²
 - ODSTRANĚNÍ ZÁHONOVÝCH OBRUBNÍKŮ – 15 bm
 - ODSTRANĚNÍ CHODNIKOVÉHO OBRUBNÍKU U VOZOVKY – 5 bm
- B8 DEMONTÁŽ PARAPETU dl. 1,05 m
- B9 DEMONTÁŽ KAMEROVÉHO SYSTÉMU (ZPĚTNÁ MONTÁŽ)

POZNÁMKA

- ODTRHOVÉ ZKOUŠKY STÁVAJÍCÍHO OBKLADU – 10x
- OSEKÁNÍ NESOUDRŽNÉHO CIHLEHÉHO OBKLADU (PŘEDPOKLAD 30% PLOCHY)

±0,000 = 185,45 mmBp		AUTORIZAČNÍ RAZÍTKO:	
DATUM:		REVIZE (POPIS)	
ORIENTACE:		PROJEKČNÍ KANCELÁŘ:	PARÉ:
atelier A51		Ing. et Ing. arch. Pavel Fůrst, ČKAIT 1302115 sídlo: Holekovicke 757, 763 63 Holekovicke IČ: 878 32 313 DIČ: CZ8694214575 mobil: +420 605 806 492 e-mail: orcfu@atelier-a51.cz web: www.atelier-a51.cz	
INVESTOR:	město Otrokovice IČ: 002 84 301 nám. 3. května 1340 765 02 Otrokovice	HIP: Ing. et Ing. arch. Pavel Fůrst ČKAIT 1302115	DATUM: 08/2024
		ODPOVĚDNÝ PROJEKTANT:	STUPEŇ PD: DVZ
		VYPRACOVAL: Ing. et Ing. arch. Pavel Fůrst	ČÁST: D.1.1
STAVBA:	Knihovna Baťov, rekonstrukce zateplení obvodového pláště	OBJEKT / NÁZEV VYKRESU: POHLEDY STÁVAJÍCÍ STAV	MĚŘÍTKO: 1:50 Č. VYKRESU: D.1.1 -05