




REVITALIZACE REKREAČNÍ OBLASTI ŠTĚRKOVISŤE –
OPEVNĚNÍ ČÁSTI ZÁPADNÍHO BŘEHU ŠTĚRKOVISŤE V OTROKOVICÍCH


SEZNAM STAVEBNÍCH OBJEKTŮ:

- SO 01 – PŘÍPRAVA STAVENISŤE
- SO 02 – ÚPRAVA A OPEVNĚNÍ ČÁSTI ZÁPADNÍHO BŘEHU

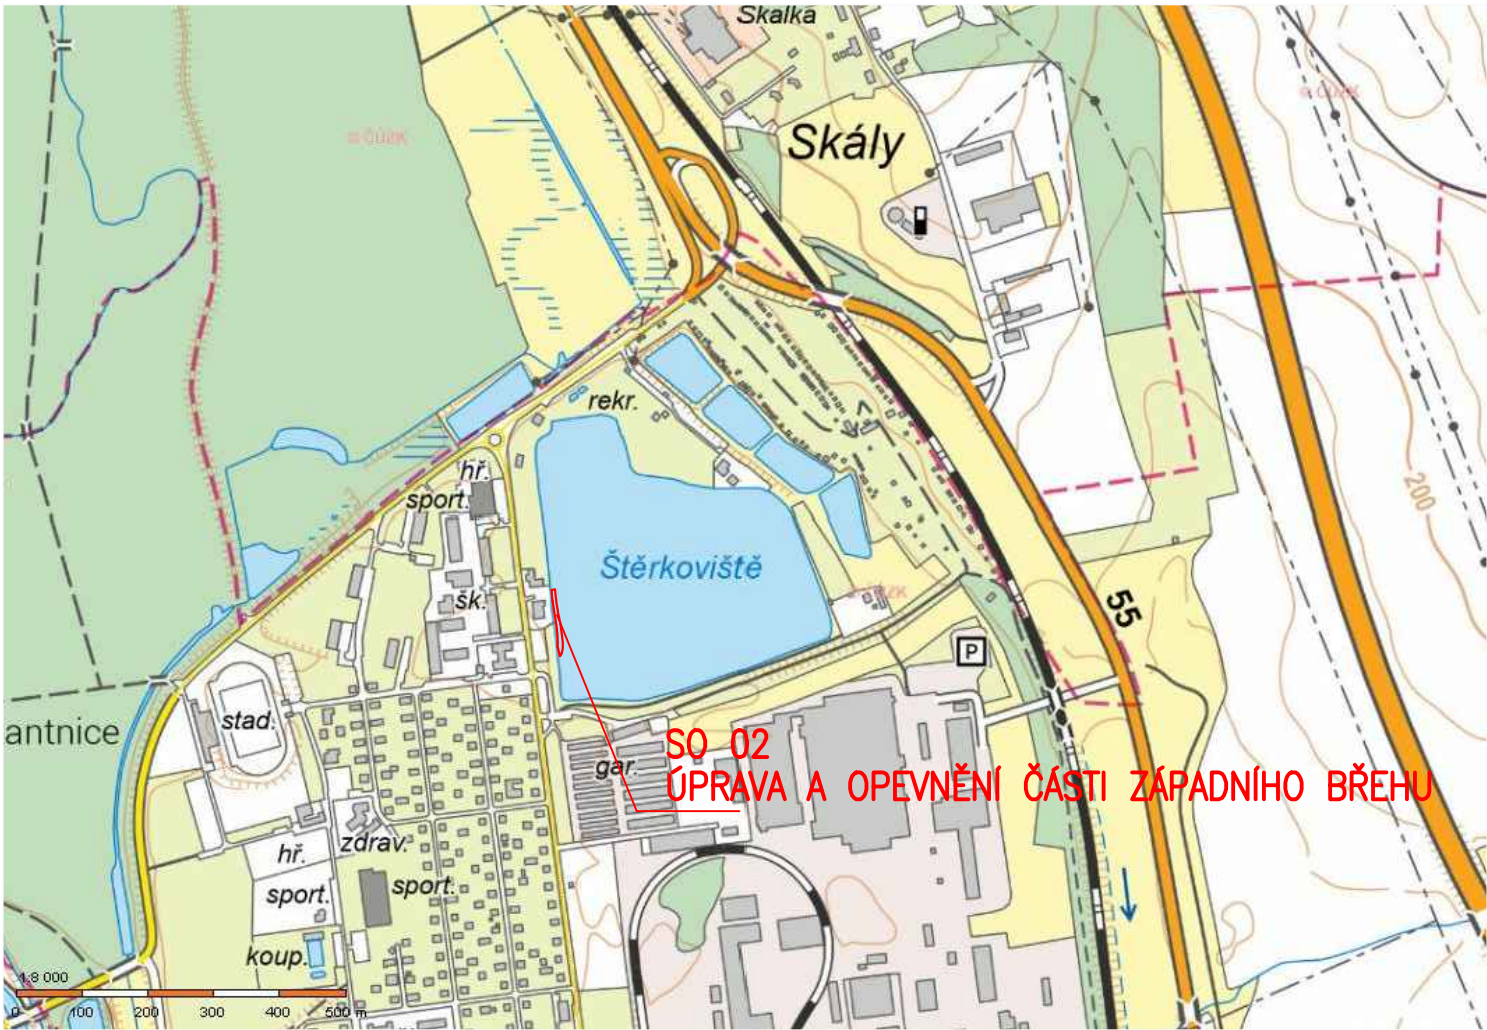

LEGENDA:

ROZSAH PROJEKTOVANÉ ÚPRAVY BŘEHU

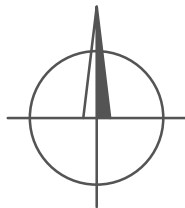

SOUŘ. SYSTÉM S - JTSK VÝŠKOVÝ SYSTÉM B.p.v. GNSS

VYPRACOVAL	ODP.PROJ.PROFESE		ODP.PROJ.STAVBY	Jiří Košík IČO: 71856200 Lidická 977, 763 02 ZLÍN 4 tel: 731 125 891	
JIŘÍ KOŠÍK	ING.VĚRA ŠVÁCHOVÁ		JIŘÍ KOŠÍK		
KRAJ : ZLÍNSKÝ		OBEC : OTROKOVICE			
INVESTOR : město Otrokovice, nám. 3. Května 1340, 765 02 Otrokovice				FILE: -	
REVITALIZACE REKREAČNÍ OBLASTI ŠTĚRKOVISŤE - OPEVNĚNÍ ČÁSTI ZÁPADNÍHO BŘEHU ŠTĚRKOVISŤE V OTROKOVICÍCH SO 01 - PŘÍPRAVA STAVENISŤE SO 02 - ÚPRAVA A OPEVNĚNÍ ČÁSTI ZÁPADNÍHO BŘEHU C. SITUAČNÍ VÝKRESY				FORMÁT	2xA4
				DATUM	06-2024
				STUPEŇ	DUSP
				MĚŘÍTKO	1:50
				ZAK.ČÍSLO:	OTR2-2024
SITUAČNÍ VÝKRES ŠIRŠÍCH VZTAHŮ				ARCHIVNÍ ČÍSLO	Č.VÝKRESU
				OTR2-2024	C.1