


# VZOROVÝ ŘEZ ÚPRAVOU BŘEHU

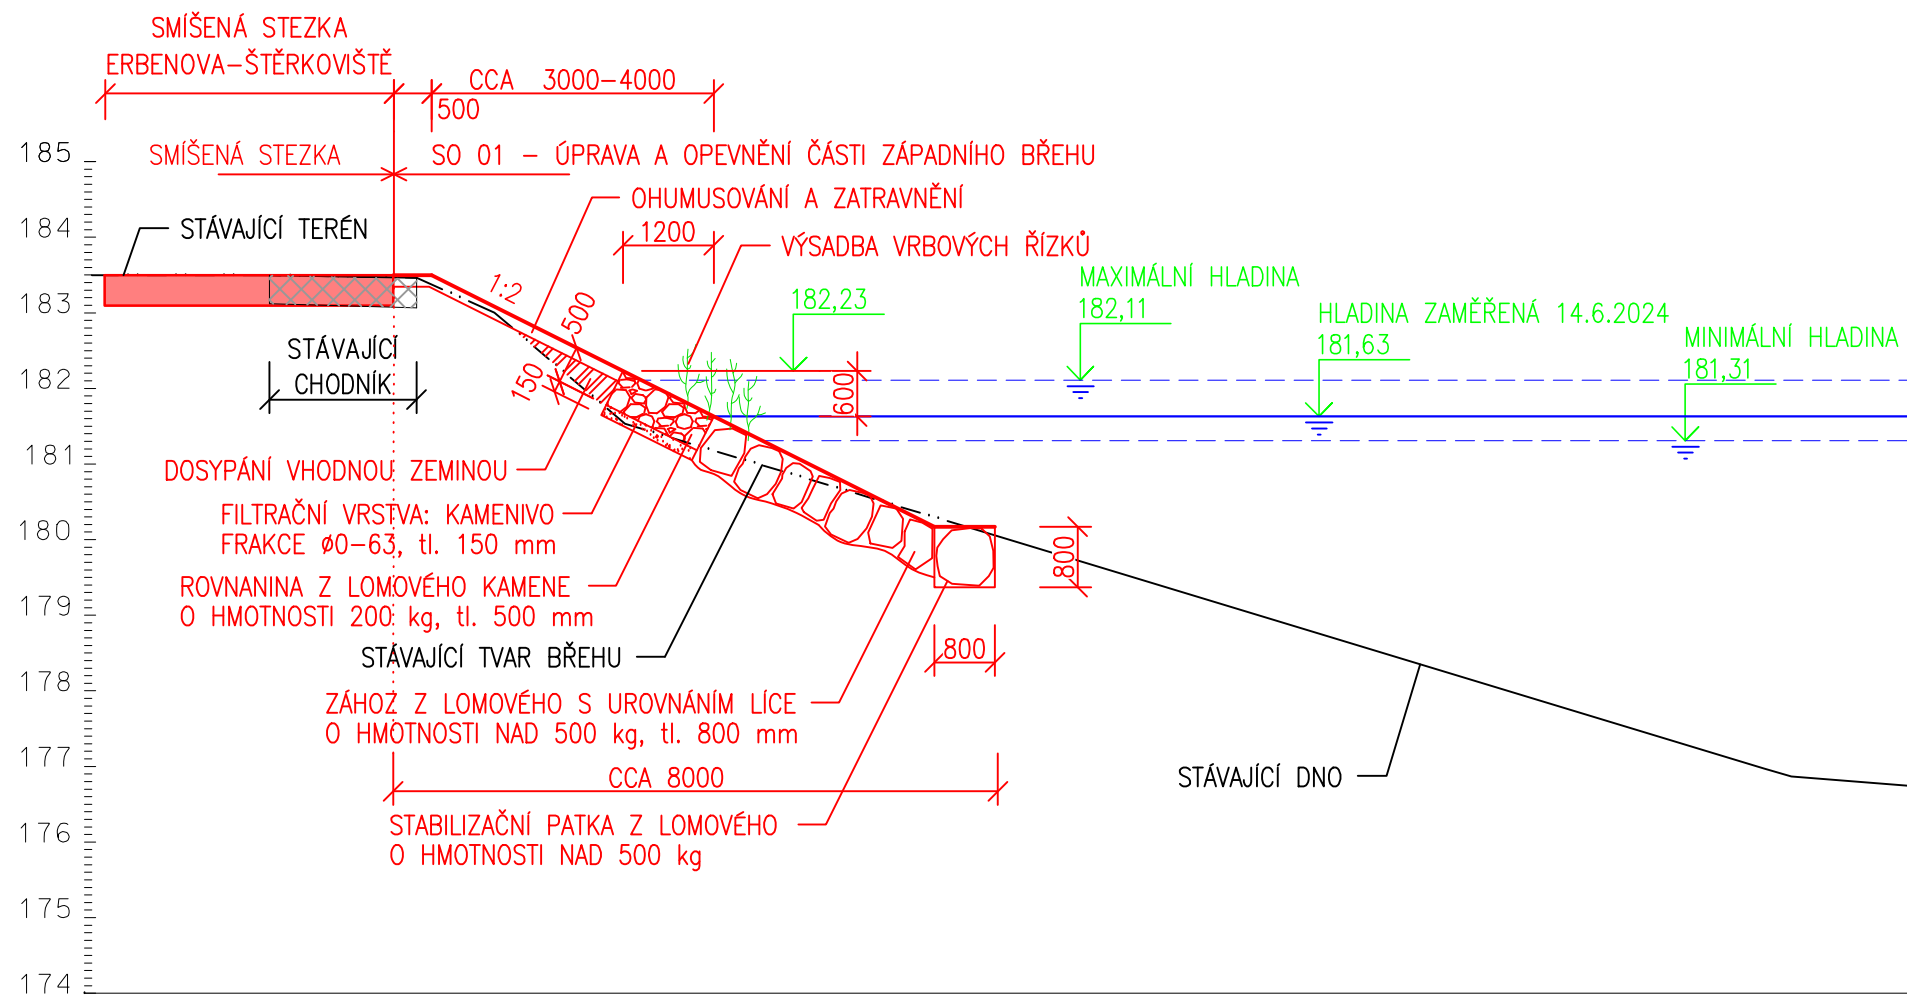

SOUŘ. SYSTÉM	S - JTSK	VÝŠKOVÝ SYSTÉM	B.p.v. GNSS
--------------	----------	----------------	-------------

VYPRACOVAL	ODP.PROJ.PROFESE	ODP.PROJ.STAVBY	Jiří Košík IČO: 71856200 Lidická 977, 763 02 ZLÍN 4 tel: 731 125 891	
JIŘÍ KOŠÍK	ING.VĚRA ŠVÁCHOVÁ	JIŘÍ KOŠÍK		
KRAJ : ZLÍNSKÝ		OBEC : OTROKOVICE		
INVESTOR : město Otrokovice, nám. 3. Května 1340, 765 02 Otrokovice			FILE: -	
REVITALIZACE REKREAČNÍ OBLASTI ŠTĚRKOVIŠTĚ - OPEVNĚNÍ ČÁSTI ZÁPADNÍHO BŘEHU ŠTĚRKOVIŠTĚ V OTROKOVICÍCH  SO 02 - ÚPRAVA A OPEVNĚNÍ ČÁSTI ZÁPADNÍHO BŘEHU  D. STAVEBNÍ OBJEKTY			FORMÁT	2xA4
			DATUM	06-2024
			STUPEŇ	DUSP
			MĚŘITKO	1:100
			ZAK.ČÍSLO:	OTR2-2024
VZOROVÝ ŘEZ ÚPRAVOU BŘEHU			ARCHIVNÍ ČÍSLO	Č.VÝKRESU
			OTR2-2024	D.4