




DETAIL HLAVNÍHO KOTEVNÍHO BLOKU - OK.  
M-1:10

OTVORY 8,5 mm = příprava pro řezání závitů


DETAIL KOTEVNÍHO PLECHU  
POHLED - ZADNÍ

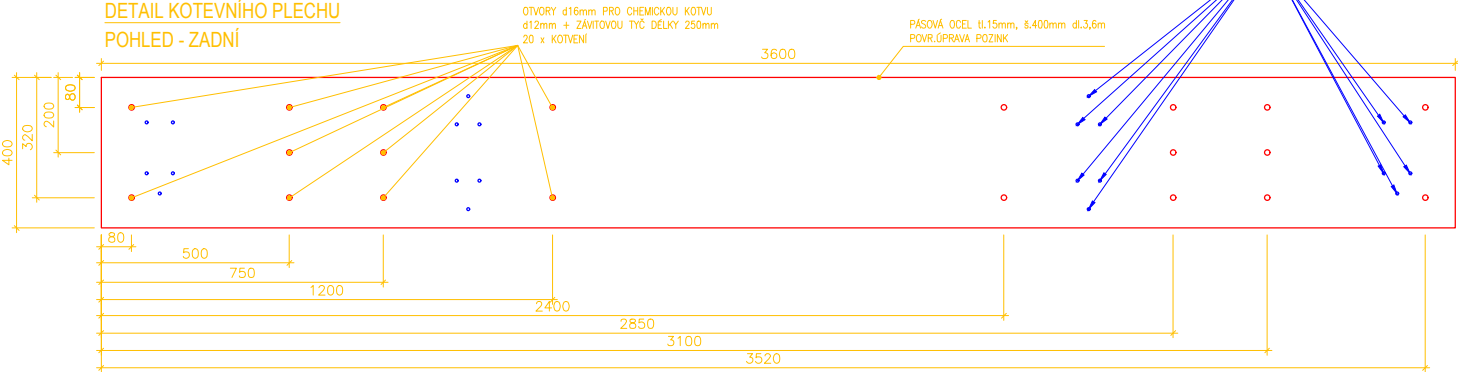


PŮDORYS

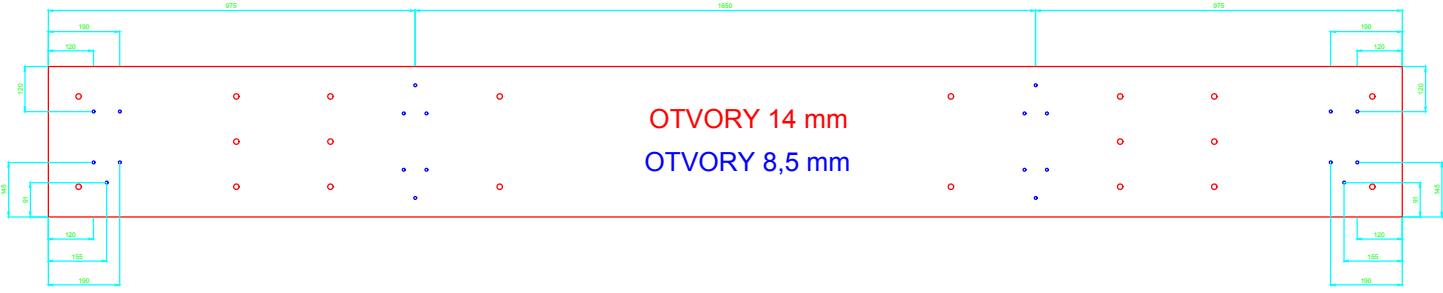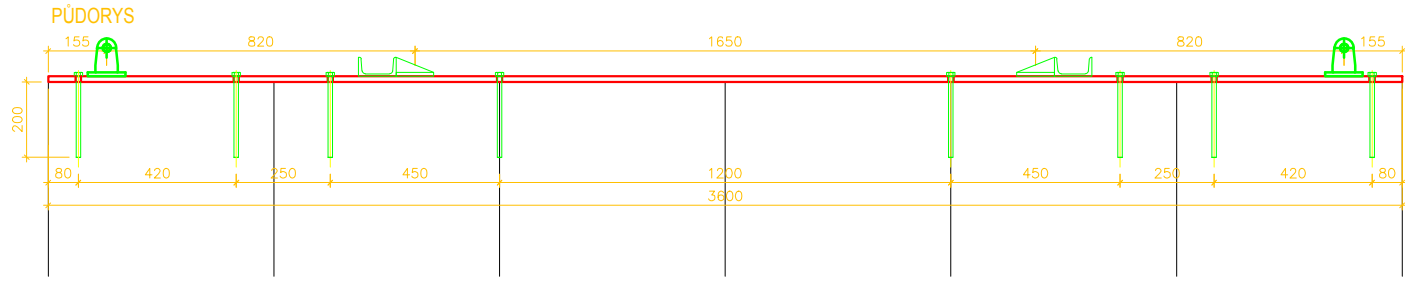


DETAIL STRANOVÝCH KOTEVNÍCH BLOKŮ M-1:10  
POHLED - ZADNÍ

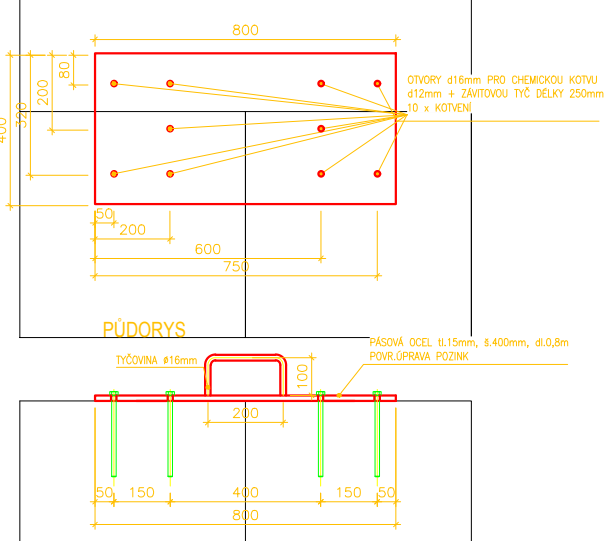


DETAIL KOTEVNÍHO RÁMU DO BLOKU  
M-1:10

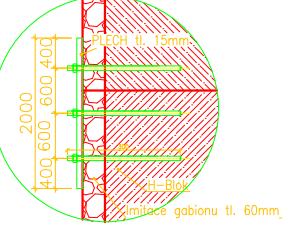



DETAIL HLAVNÍHO KOTEVNÍHO BLOKU 3,6 x 1,8m - 13,86 t  
PŮDORYS M-1:50  
Počet kusů - 5

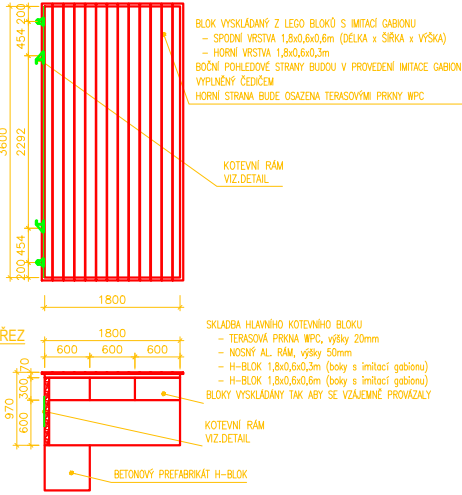


POSKLÁDÁNÍ HLAVNÍHO KOTEVNÍHO BLOKU 3,6 x 1,8m - 13,86 t  
PŮDORYS M-1:50

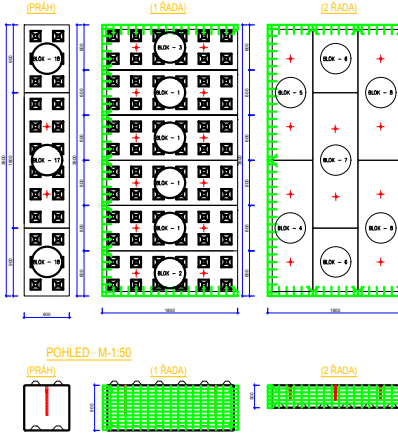


STRANOVÝ KOTEVNÍ BLOK 1,8 x 1,2m - 4,78 t  
PŮDORYS M-1:50  
Počet kusů - 6

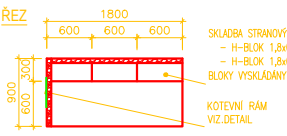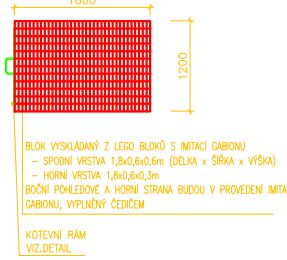


POSKLÁDÁNÍ STRANOVÉHO KOTEVNÍHO BLOKU - 4,78 t  
PŮDORYS M-1:50

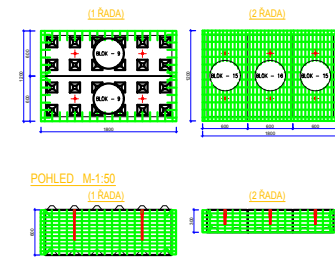

STRANOVÝ KOTEVNÍ BLOK 1,8 x 2,4m - 9,56 t  
PŮDORYS M-1:50  
Počet kusů - 4

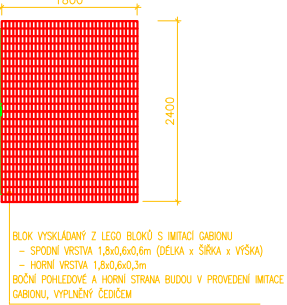

POSKLÁDÁNÍ STRANOVÉHO KOTEVNÍHO BLOKU - 9,56 t  
PŮDORYS M-1:50

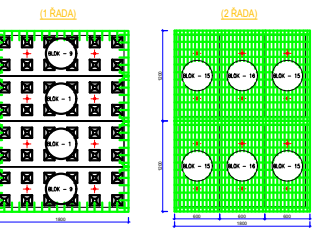

Souřadnicový systém – S–JTSK  
Výškový systém – ČSNJS–Bpv

REVIZE		POPIS ZMĚNY		DATUM	JMÉNO – PODPIS
Generální projektant		PROJEKČNÍ A STAVEBNÍ s.r.o. Zlámánek 62, 687 12 Brvičovice		Technická kontrola JAROSLAV PAVELKA	
Vypracoval ING. MILAN LIPTÁK	Projektant ING. MARTIN VALEČKA	HL. Ing. projektu ING. MARTIN VALEČKA	Místo Otrokovice	MV projekt spol. s r.o. V Zahradkách 2838/43 130 00 Praha 3 email: info@mvprojekt.cz tel.: +420 604 239 702	
Zadavatel Město Otrokovice		Místo Otrokovice		Akce Revitalizace ROŠ – rozvoj vodní infrastruktury výstavba mol	
Složka D.1. Dokumentace stavebního nebo inženýrského objektu SO 01 – Plovoucí mola D.1.1. Architektonicko-stavební řešení		Formát předlohy Datum Stupeň Číslo zakázky Měřítko Číslo dokumentu Soubor Název dokumentu		A1/8A4 07/2023 DUR + DSP MV 1705/23 1:50, 1:10 D.1.1.4 D.1.1.4_Kotvení bloky.dwg 28.092/23/3	
Vzorové řezy kotevních bloků		Archivní číslo		28.092/23/3	