


REVITALIZACE ROŠ - ROZVOJ VODNÍ INFRASTRUKTURY VÝSTAVBA MOL
SO 02 - SJEZD PRO VOZIDLA HZS

① VZOROVÝ PŘÍČNÝ ŘEZ 1:50

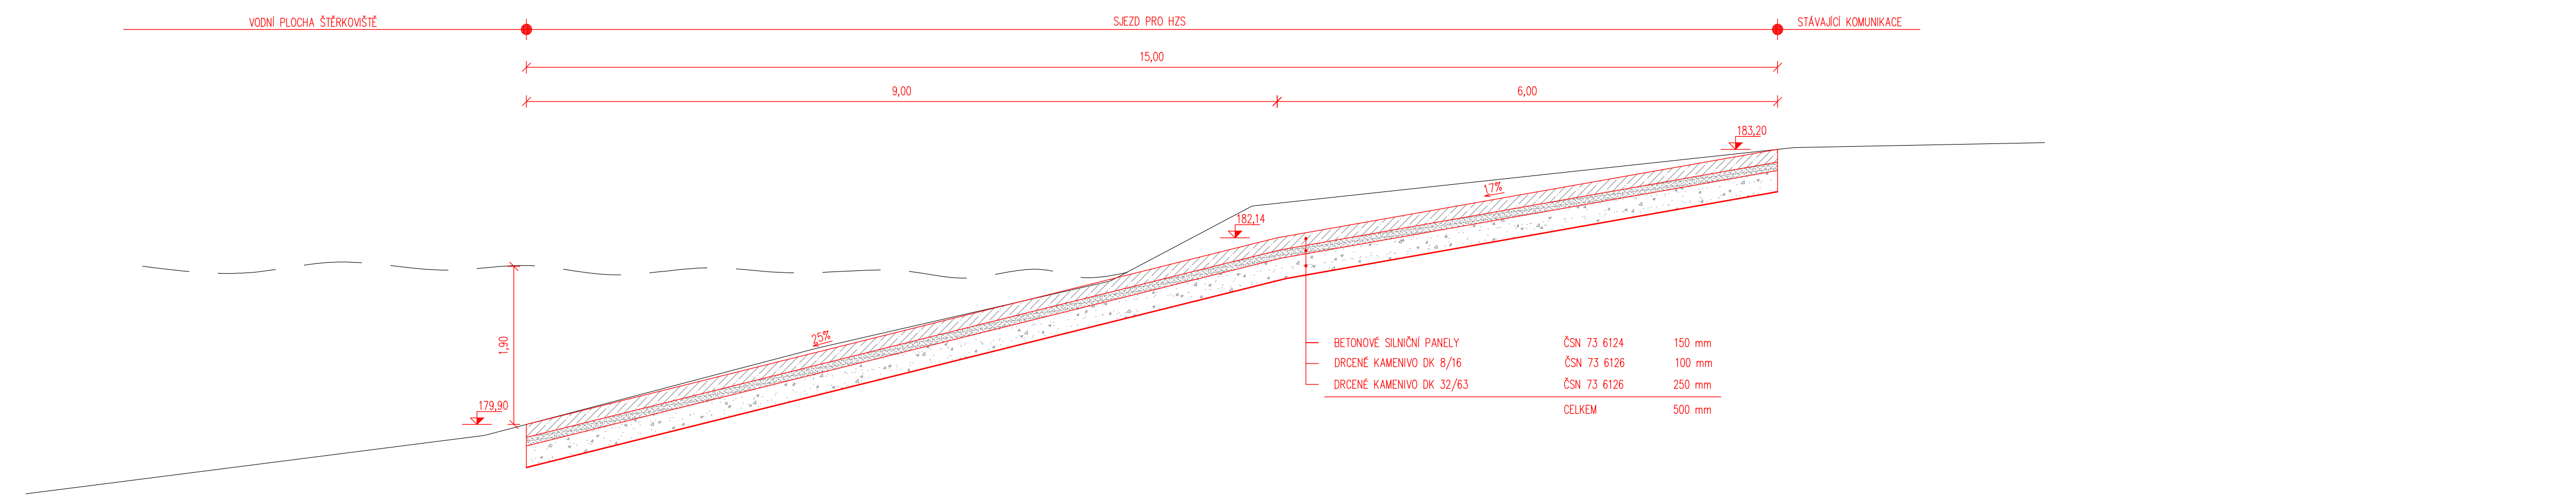

<div><div></div><div>PROJEKČNÍ A STAVEBNÍ s.r.o.</div></div>				<div><div>NELL PROJEKT s. r. o. Kvítková 3687 760 01 Zlín</div><div>NELL PROJEKT s.r.o.</div></div>	
HLAV.PROJEKT	ZODP.PROJEKT.	VYPRACOVAL:		KRAJ: ZLÍNSKÝ	OTROKOVICE
Jaroslav Pavelka	Ing. Karel Kuchař	Ing. Aleš Trněný		FORMÁT	3xA4
STAVEBNÍK: MĚSTO OTROKOVICE				DATUM	07/2023
AKCE: REVITALIZACE ROŠ - ROZVOJ VODNÍ INFRASTRUKTURY VÝSTAVBA MOL SO 02 - SJEZD PRO VOZIDLA HZS				STUPEŇ	DUR+DSP
				ZAKÁZK. ČÍSLO	-/2023
OBSAH: VZOROVÉ PŘÍČNÉ ŘEZY				MĚŘITKO: 1:50	ČÍSLO VÝKRESU 02.3.