

KATASTRY
PARCELNÍ ČÍSLA
DRUH POVRCHU
VZDÁLENOSTI ŠACHET
OZNAČENÍ ŠACHET

SMĚROVÉ POMĚRY

MĚŘÍTKA 1:100/100

PŘÍPOJKA KANALIZACE

HLOUBKA VÝKOPU

KÓTA DNA POTRUBÍ

KÓTA PŮVODNÍHO TERÉNU

SROVNÁVACÍ ROVINA

STANIČENÍ [km/m]

PROFIL[mm]–MATERIÁL–DÉLKA[m]

SKLON[promile]–DÉLKA[m]


ULOŽENÍ

KAPACITNÍ PRŮTOK [l/s] – RYCHLOST [m/s]

KVÍTKOVICE
1280/76
zákm.dl.
2.50

stav. Š1

stav. Š1

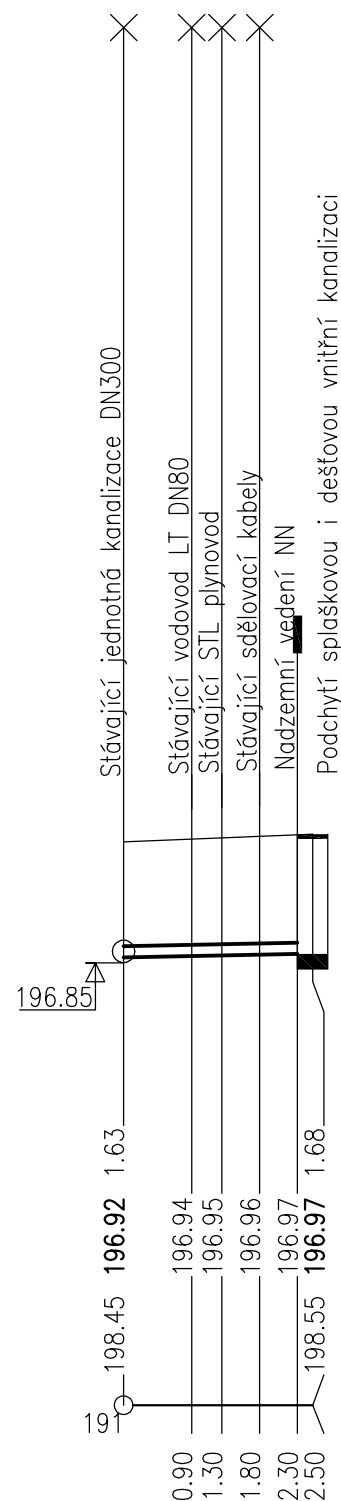


DN150-PVC-U,	SN 10-2.50
20.00-2.50	
písek	
32.5-1.84	

ULOŽENÍ POTRUBÍ Z PP/PVC

ZEMINY S KAMENY A BALVANY
 NESOUDRŽNÉ : hrubé šterky, kamenité zeminy, suť
 SOUDRŽNÉ : hlinité a jílovité zeminy s kameny
 nad 2 mm, tuhé a tvrdé konzistence

NAD HLADINOU PODZEMNÍ VODY

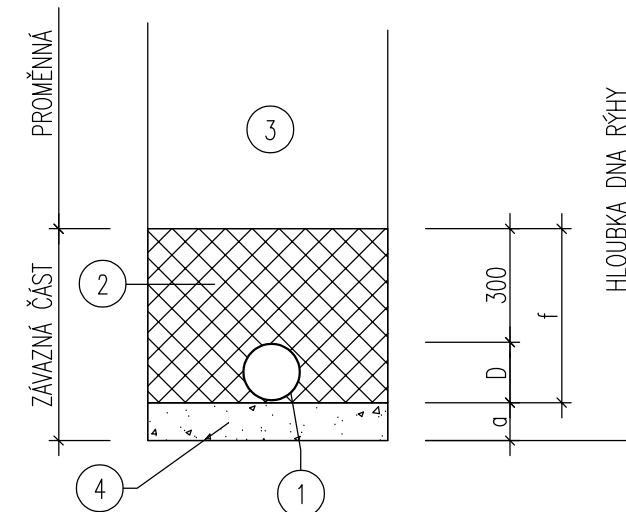

LEGENDA

- 1) TROUBA Z PP/PVC
- 2) OBSYP POTRUBÍ
- 3) ZÁSYP RÝHY
- 4) LOŽE POD POTRUBÍ

ODPOVĚDNÝ PROJEKTANT	Ing.arch. Michal Hladil		AUTORIZAČNÍ RAZÍTKO	ČÍSLO PARÉ	Ing. arch. MICHAL HLADIL autorizovaný architekt Masarykovo nám. 75 763 61 NAPAJEDLA mob. : 602 935 664 e-mail : hladil.m@volny.cz	
PROJEKTANT	Petra Švubová					
KAT. ÚZEMÍ	KVÍTKOVICE U OTROKOVIC					
MÍSTO STAVBY	p.č. 139/1					
INVESTOR	MĚSTO OTROKOVICE					
ADRESA INV.	NÁM. 3. KVĚTNA 1340, OTROKOVICE					
AKCE	HASIČSKÁ ZBROJNICE KVÍTKOVICE			DATUM	9/2024	
OBJEKT	SO 103 – KANALIZACE SPLAŠKOVÁ			STUPEŇ	DPS	
PROFESE	D.1.1. ARCHITEKTONICKO STAVEBNÍ ŘEŠENÍ			FORMÁT	2 A4	
OBSAH	PODÉLNÝ PROFIL				MĚŘÍTKO	1 : 100
					ČÍSLO VÝKRESU	103.03