

LEGENDA MISTNOSTI

LEGENDA PRVKŮ SLP



DATOVÝ ROZVADĚČ



DATAOVÁ ZÁSUVKA 2xRJ45



KONEKTOR 1xRJ45



WiFi AP



EL. MECHANICKÝ ZÁMEK



DVEŘNÍ KOMUNIKÁTOR



NAPÁJECÍ ZDROJ 12V DC

KABELÁŽ V EL. INSTALAČNÍ TRUBCE

KABELÁŽ V DRÁTĚNÉM ŽLABU 50/50



AV RECEIVER



NÁSTĚNNÝ REPRODUKTOR



PROJEKČNÍ PLÁTNO ROLETOVÉ

ROZVODNÁ SOUSTAVA:

3NPE AC 50HZ, 400/230V, TN-C-S

OCHRANNÁ OPATŘENÍ PRO ZAJIŠTĚNÍ BEZPEČNOSTI—OCHRANA PŘED
ÚRAZEM ELEKTRICKÝM PROUDEM DLE ČSN 33 2000-4-41 ED3:

411.2 POŽADAVKY NA ZÁKLADNÍ OCHRANU (PŘED DOTYKEM ŽIVÝCH ČÁSTÍ)

411.2 POŽADAVKY NA OCHRANU PŘI PORUŠE (PŘED DOTYKEM NEŽIVÝCH ČÁSTÍ)

411.3.2 AUTOMATICKÉ ODPOJENÍ V PŘÍPADĚ PORUCHY
411.3.3 DOPLNĚKOVÁ OCHRANA – PROUDOVÝ CHRANIČ

414 OCHRANA MALÝM NAPĚTÍM 24V DC

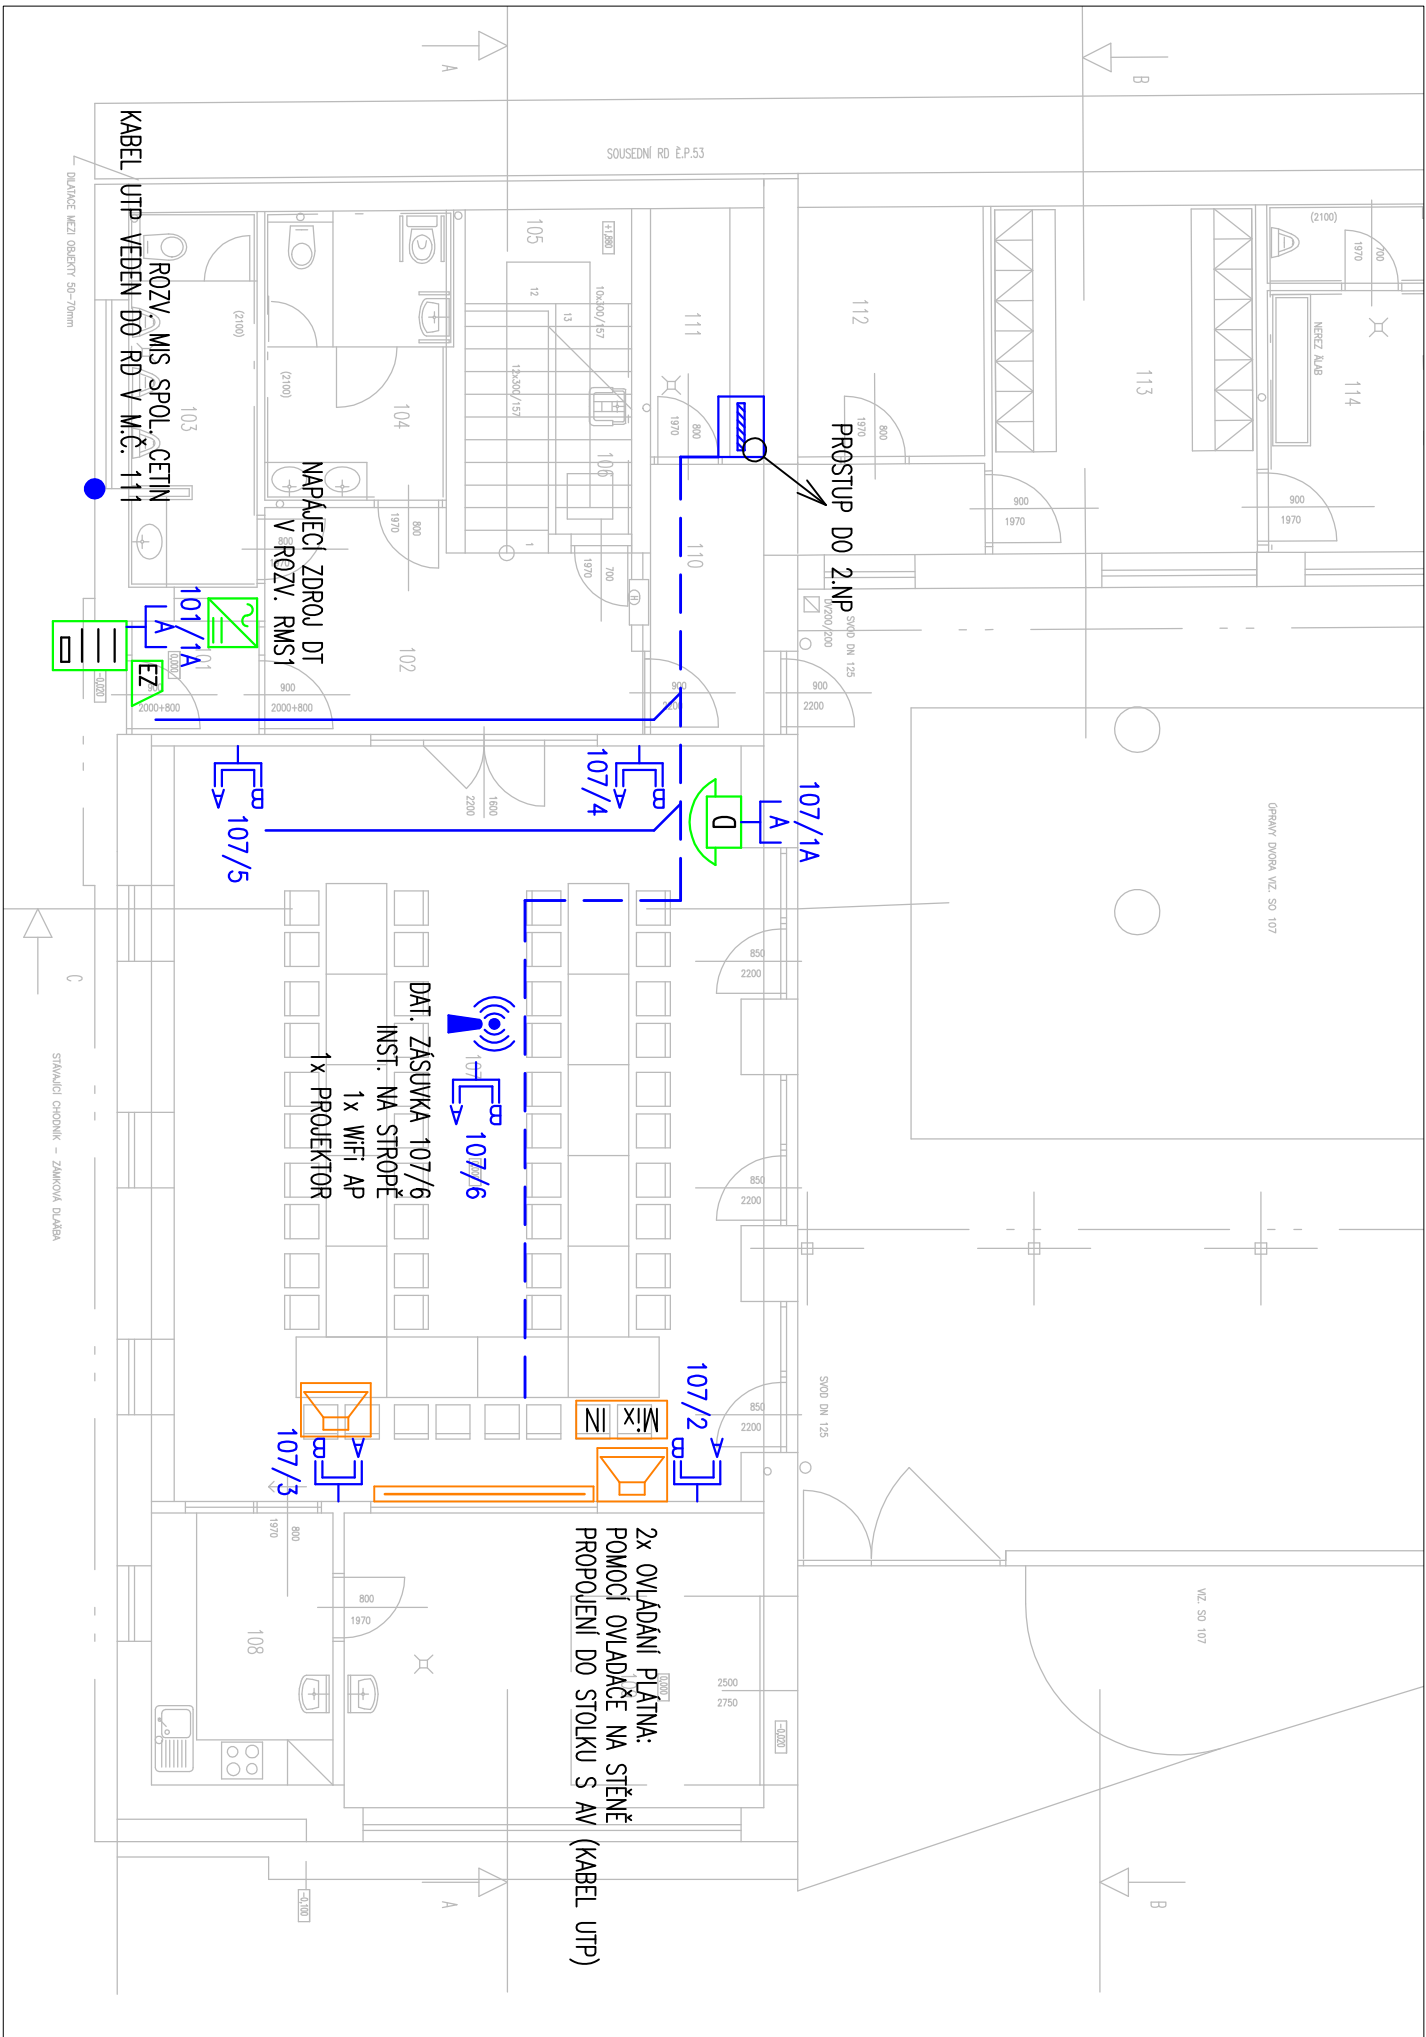
414



Poznámka:

Pozice zásuvek SK sladiť se zásuvkami 230V.

Úložka a montáž kabelu a kabelových tras
je součástí dodávky profese SK, vč. požárních uprávek.

Aktivní prvky systému AVT umístěny ve stolku, který je součástí dodávky interiéru.



ODPOVEDNÝ PROJEKTANT	Ing. arch. Michal Hladil		AUTORIZAČNÍ RAZÍTKO	CÍSLO PŘE	<p>Ing. arch. MICHAL HLADIL autorizovaný architekt Masarykovo nám. 75 763 61 NÁPĚJEDLA mob. : 602 935 664 e-mail : hladil.m@volny.cz</p>
PROJEKTANT	Ing. Petr Zikmund				
KAT. ÚZEMÍ	KVITKOVCE U OTROKOVIC				
MÍSTO STAVBY	p.c. 139/1				
INVESTOR	MĚSTO OTROKOVCE				
ADRESA INV.	NÁM. 3. KVĚTNA 1340, OTROKOVCE				
AKCE	HASICSKA ZBRŮJNICE KVITKOVCE				<p>DATUM 09/2024</p>
OBJEKT	SO 101 – HASICSKA ZBRŮJNICE				<p>STUPEN DPS</p>
PROJESE	D.1.4. TECHNIKA PROSTŘEDÍ STAVEB – SLABOPROUD				<p>FORMAT 2 A4</p>
OBSAH	PŮDORYS 1.NP – NOVÝ STAV				<p>MĚŘITKO 1 : 100</p>
					<p>CÍSLO VÝKRESU E101.22</p>