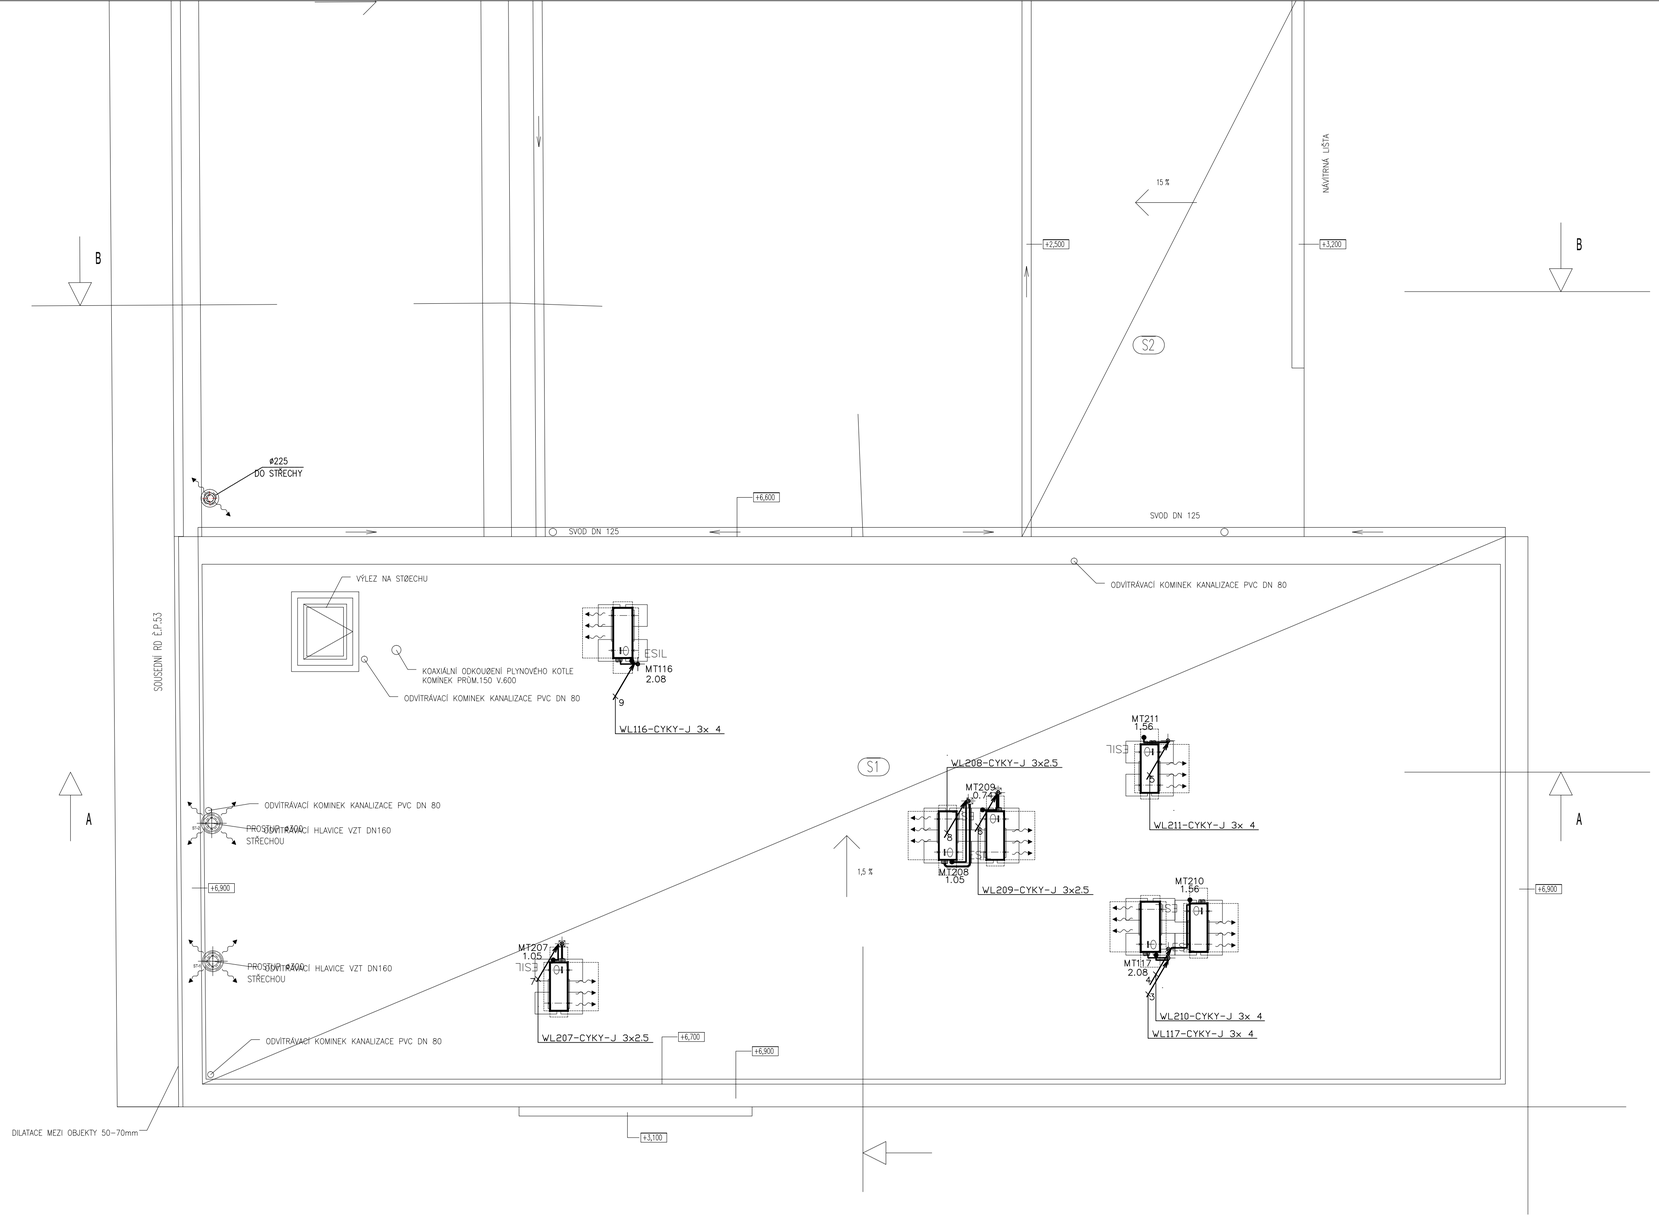

SKLADBY STRECH

BLOK "A"

S1

- STŘEŠNÍ FOLIE PVC-P TL. 1,5mm MECHANICKY KOTVENÁ
- GEOTEXTILIE 300g/m²
- POLYSTYREN EPS 100 S, VE SPÁDU 50-150mm
- POLYSTYREN EPS 100 S, 200mm
- PAROZÁBRANA
- ŽELEZOBETONOVÝ STROP PANELY SPIROLL TL.250mm
- SDK PODHLED NA OCELOVÉM ROŠTU

PRISTRESKY

S2

- STŘEŠNÍ KRYTINA PROFILOVANÝ PLECH, POZINK. LAKOVANÝ
- LATĚ 40|60
- KONTRALATĚ 40/60
- POJISTNÁ IZOLACE
- DŘEVĚNÉ HOBLOVANÉ PALUBKY 15mm
- KROKEV 100/180 (HOBLOVANÁ)

POZN.

SOUČÁSTÍ DODÁVKY STŘEŠNÍHO PLÁŠTĚ SKLADBY "S1" I VEŠKERÉ OPLECHOVÁNÍ VE STŘEŠNÍ ROVINĚ
Z POPLASTOVANÉHO PLECHU (LEMOVÁNÍ, OKAPNICE, NÁVĚTRNÉ LIŠTY,..ATD)
ATIKA STŘECHY BLOKU "A" PROVEDENA Z CIHELNÝCH BLOKU TL. 250mm, Z VNĚJŠÍ STRANY OPATŘENA ETICS TL. 120mm, EPS- G
ZATEPLENÍ NAVAZUJE NA ZATEPLENÍ ČEL STROPU A VĚNCE

STŘECHA NA BLOKU "B" A "C" ZŮSTÁVÁ STÁVAJÍCÍ

SCHEMA OBJEKTU SO 101

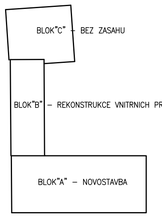

ODPOVEDNY PROJEKTANT	Ing.arch. Michal Hladil		AUTORIZACNI RAZITKO	CISLO PARE
PROJEKTANT	IING. M.PÁTEK			
KAT. UZEMI	KVÍTKOVICE U OTROKOVIC			
MÍSTO STAVBY	p.c. 139/1			
INVESTOR	MĚSTO OTROKOVICE			
ADRESA INV.	NÁM. 3. KVĚTNA 1340, OTROKOVICE			

Ing. arch. MICHAL HLADIL
autorizovany architekt
Masarykovo nam. 75
763 61 NAPAJEDLA
mob. : 602 935 664
e-mail : hladil.m@volny.cz

AKCE	HASIČSKÁ ZBROJNICE KVÍTKOVICE	DATUM	09/2024
OBJEKT	SO 101 – HASIČSKÁ ZBROJNICE	STUPEŇ	DPS
PROFESE	D1.4–ZAŘÍZENÍ SILNOPROUDÉ ELEKTROTECHNIKY	FORMÁT	8 A4
		MĚŘÍTKO	1 : 50
OBSAH	STŘECHA – SPOTŘEBIČOVÉ ROZVODY	ČÍSLO VÝKRESU	EL101.110