

ČÍSLO MÍSTNOSTI	ÚČEL MÍSTNOSTI	PLOCHA m²	PODLAHA	OPRAVY POVRCHŮ	POZN.
101	ZADVĚŘÍ	3,0	KERAMICKÁ DLAŽBA	OMITKA VPC, MALBA	SKK sv.3,0m
102	CHODBA	13,5	KERAMICKÁ DLAŽBA	OMITKA VPC, MALBA	SKK sv.3,0m
103	WC MUŽI	8,2	KERAMICKÁ DLAŽBA	KER. OBKLAD v.2100	SKK sv.2,6m
104	WC ŽENY	9,2	KERAMICKÁ DLAŽBA	KER. OBKLAD v.2100	SKK sv.2,6m
105	SCHODIŠTĚ	9,8	KERAMICKÁ DLAŽBA	OMITKA VPC, MALBA	
106	OKLAD	5,8	KERAMICKÁ DLAŽBA	KER. OBKLAD v.2100	
107	MÍSTNOST PRO ODB. PŘÍPRAVU	8,0	KERAMICKÁ DLAŽBA	OMITKA VPC, MALBA	SKK sv.3,0m
108	ČAJOVÁ KUCHYNĚ	8,6	KERAMICKÁ DLAŽBA	OMITKA VPC, MALBA	SKK sv.3,0m
109	DILNA	21,8	KERAMICKÁ DLAŽBA	OMITKA VPC, MALBA	SKK sv.3,0m
110	CHODBA	8,9	KERAMICKÁ DLAŽBA	OMITKA VPC, MALBA	SKK sv.3,0m
111	TECHNICKÉ ZÁZEMÍ 1	4,9	KERAMICKÁ DLAŽBA	OMITKA VPC, MALBA	
112	DILNA	8,1	KERAMICKÁ DLAŽBA	OMITKA VPC, MALBA	SKK sv.2,6m
113	ČISTÁ ŠATNA	16,1	VINYL	OMITKA VPC, MALBA	SKK sv.2,6m
114	UMÝVÁRNA	13,7	KERAMICKÁ DLAŽBA	KER. OBKLAD v.2100	SKK sv.2,6m
115	ŠPINAŘ ŠATNA	16,0	VINYL	OMITKA VPC, MALBA	SKK sv.2,6m
116	ZADVĚŘÍ	3,8	KERAMICKÁ DLAŽBA	OMITKA VPC, MALBA	
117	SKLAD PHM	6,3	KERAMICKÁ DLAŽBA	OMITKA VPC, MALBA	
118	GARŽ	76,3			

LEGENDA ZNAČEK

OZNAČENÍ	POPIS
EW 15 DP3 S, C, PK, KZ	Požární odolnost dveří kouřotěsnost, samozavírač, panikové kování, koordinátor zavírání
ZS REI 15 DP1	Požární odolnost nosné konstrukce střechy
REI 15DP1	Požární odolnost stěn
⊕	Nástěnný hydrant D 25, s tvarové stálou hadicí Ø19 mm, délky 30 m
⊕	Zařízení autonomní detekce a signalizace požáru
→	Směr úniku
→	Hlavní východ
⚠	Hranice požárních úseků
⚠	Přenosný hasič přístroj
⚠	Hranice požární nebezpečného prostoru
4,27 m	Odstupová vzdálenost od objektu vytvářející požárně nebezpečný prostor
3 OS	Počet osob
EPS	Elektrická požární signalizace
E	Evakuační výřah
📢	Rozhlas s nuceným odposledkem
📢	Požární klapka na VZT potrubí
📢	Tlačítkový hlásič
📢	CENTRAL STOP
📢	TOTAL STOP
📢	Ústředna EPS

PÚ - N 1.01/N2 - II. SPB


REI 30 DP1

PÚ - N 1.03 - III. SPB

EI 30 DP1
(PODHLÉD ODOLNOST ZE SPODU)

NOUZOVÉ DVEŘNÍ KOVÁNÍ (KLIKA) DLE ČSN EN 179

NOUZOVÉ DVEŘNÍ KOVÁNÍ (KLIKA) DLE ČSN EN 179

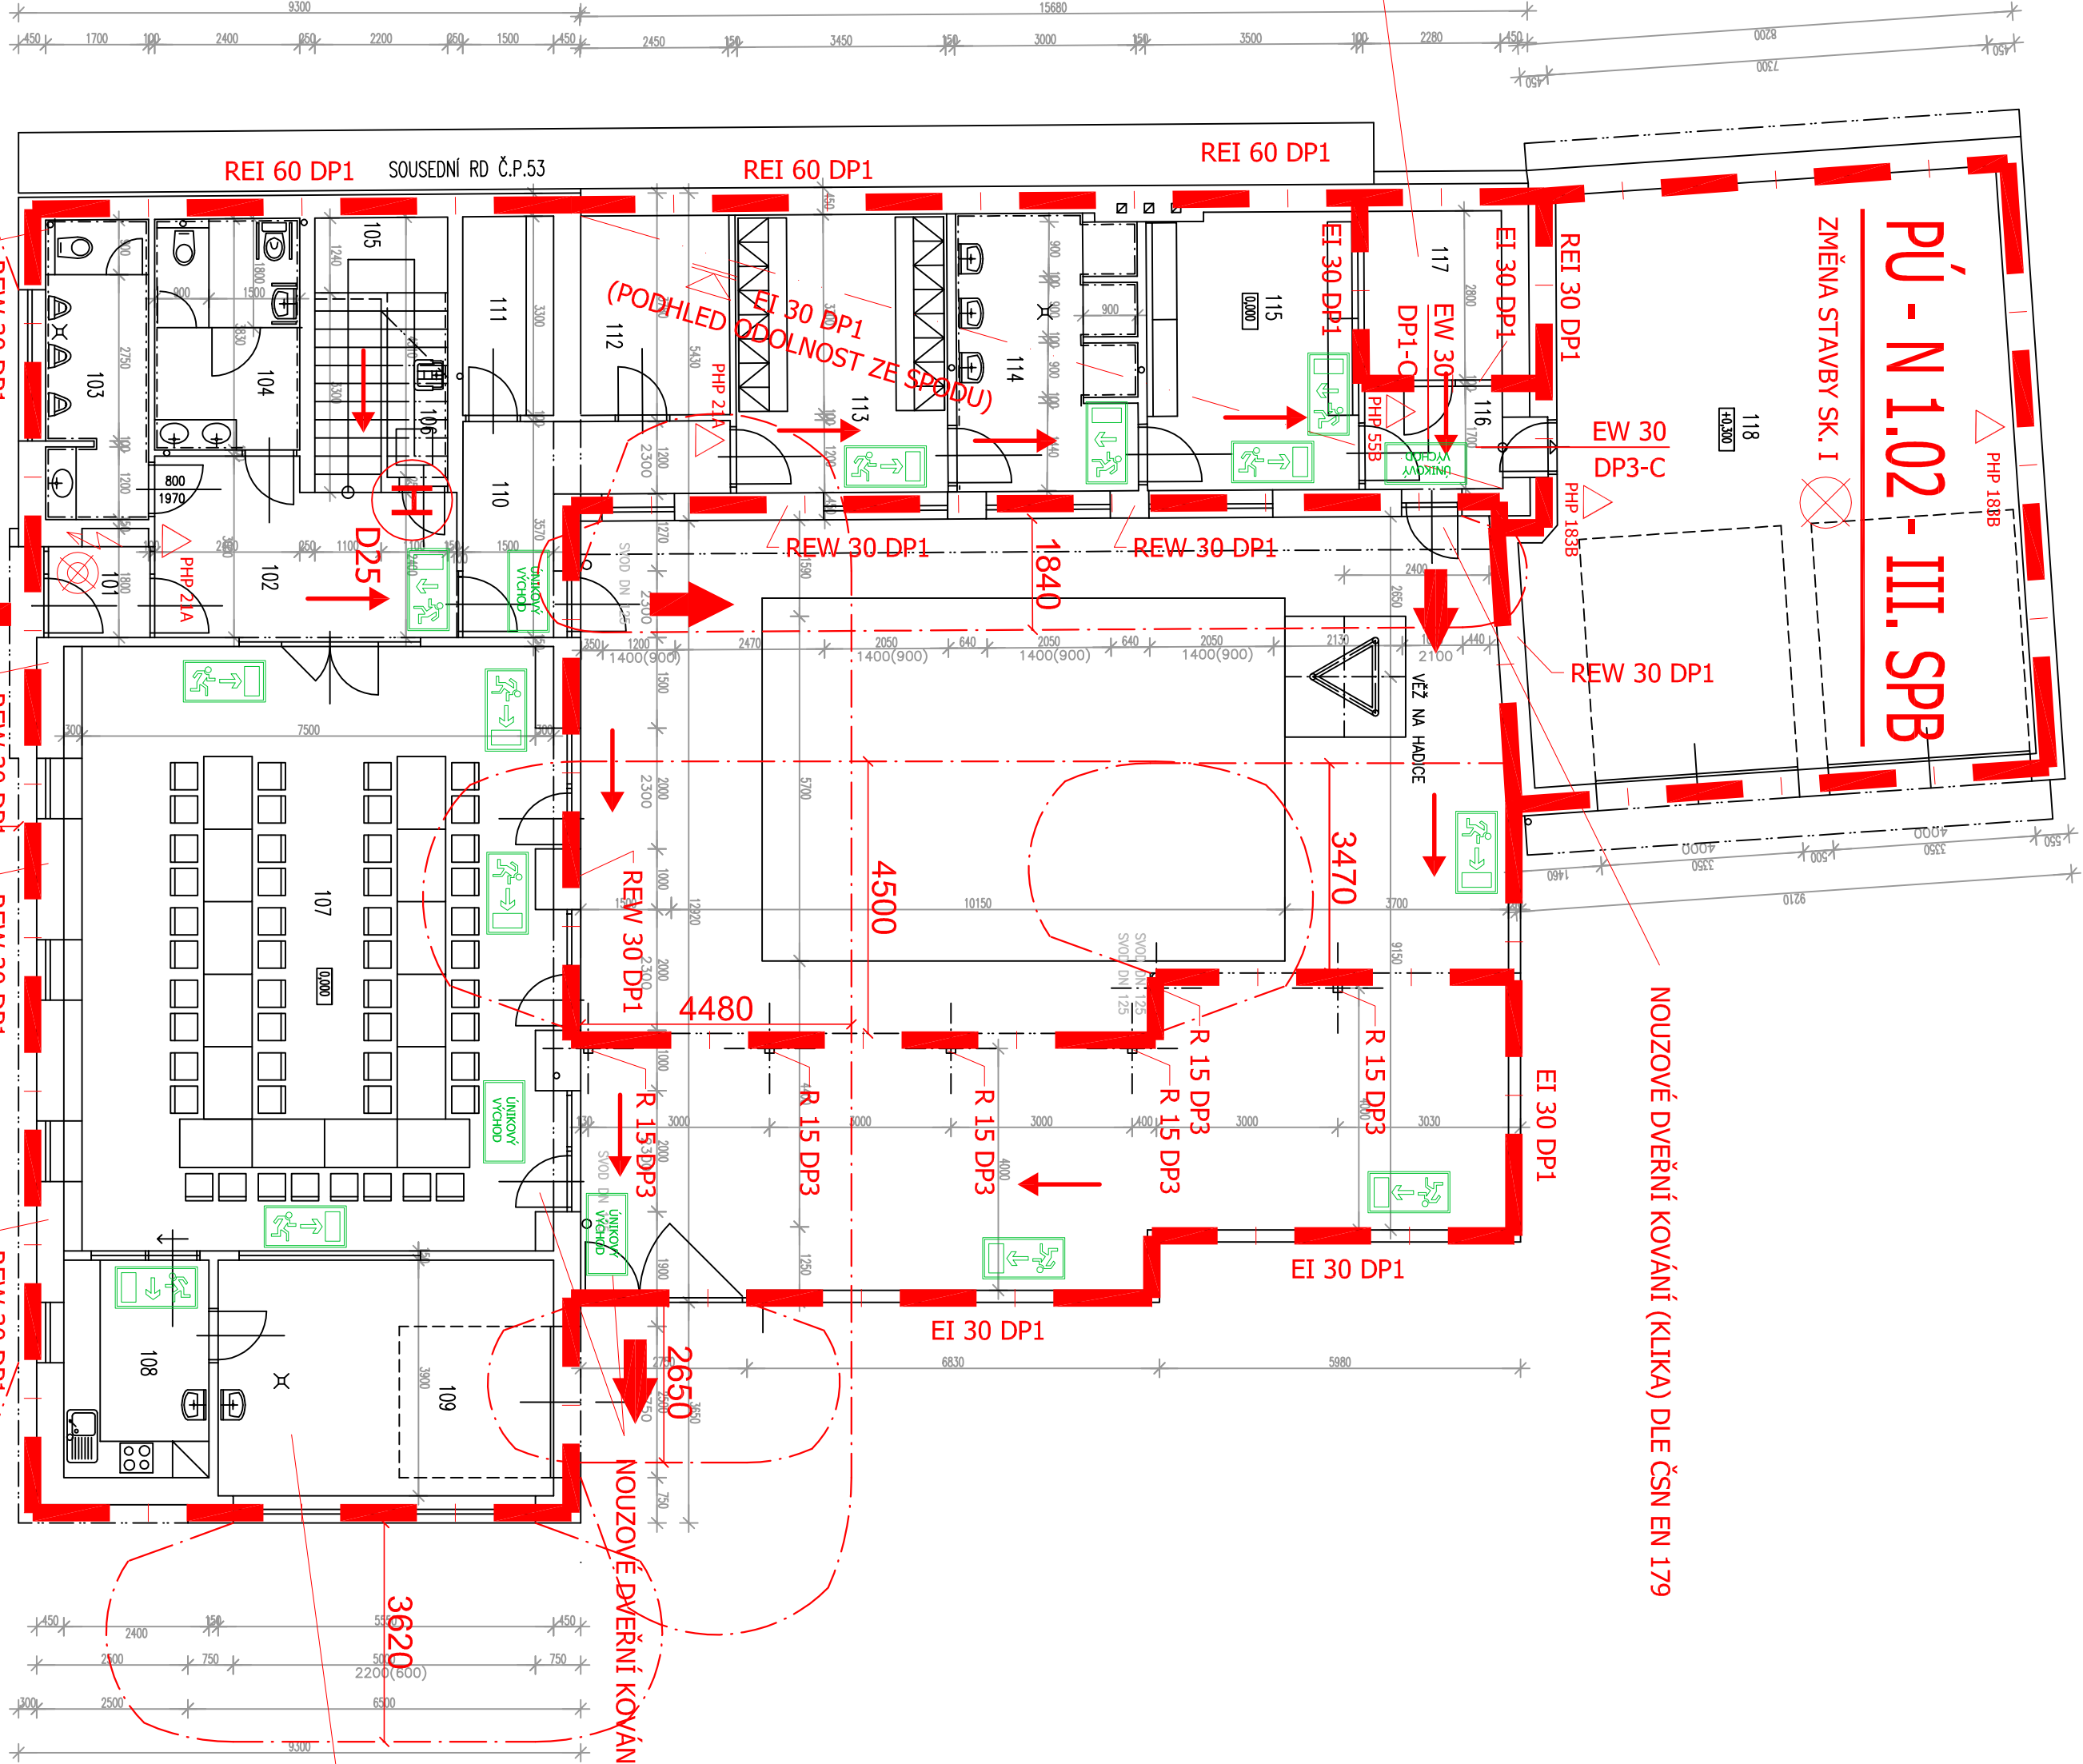

ODPOVĚDNÝ PROJEKTANT	Ing.arch. Michal Hladil	AUTORIZAČNÍ RAZÍTKO	ČÍSLO PRÁCE	Ing. arch. MICHAL HLADIL autORIZOVANÝ architekt Masarykovo nám. 75 763 61 NÁPĚJEDLA mob. : 602 935 664 e-mail : hladil.michal@volny.cz
PROJEKTANT	Ing.arch. Michal Hladil			
KAT. OZEMÍ	KVĚTKOVICE U OTROKOVIC			
MÍSTO STAVBY	p.č. 139/1			
INVESTOR	MĚSTO OTROKOVICE			
ADRESA INV.	MAM. 3. KŘEŤNA 1340, OTROKOVICE			
AKCE	HASIČSKÁ ZBRANICE KVĚTKOVICE			
OBJEKT	SO 101 – HASIČSKÁ ZBRANICE			
PROJESE	D.1.3. POŽÁRNĚ BEZPEČNOSTNÍ ŘEŠENÍ			
OBSAH	PŮDORYS 1.NP – NOVÝ STAV			
			ČÍSLO VÝKRESU	PBŘ 102
			STUPEŇ	DSP
			FORMÁT	4 A4
			MĚŘÍTKO	1 : 100